


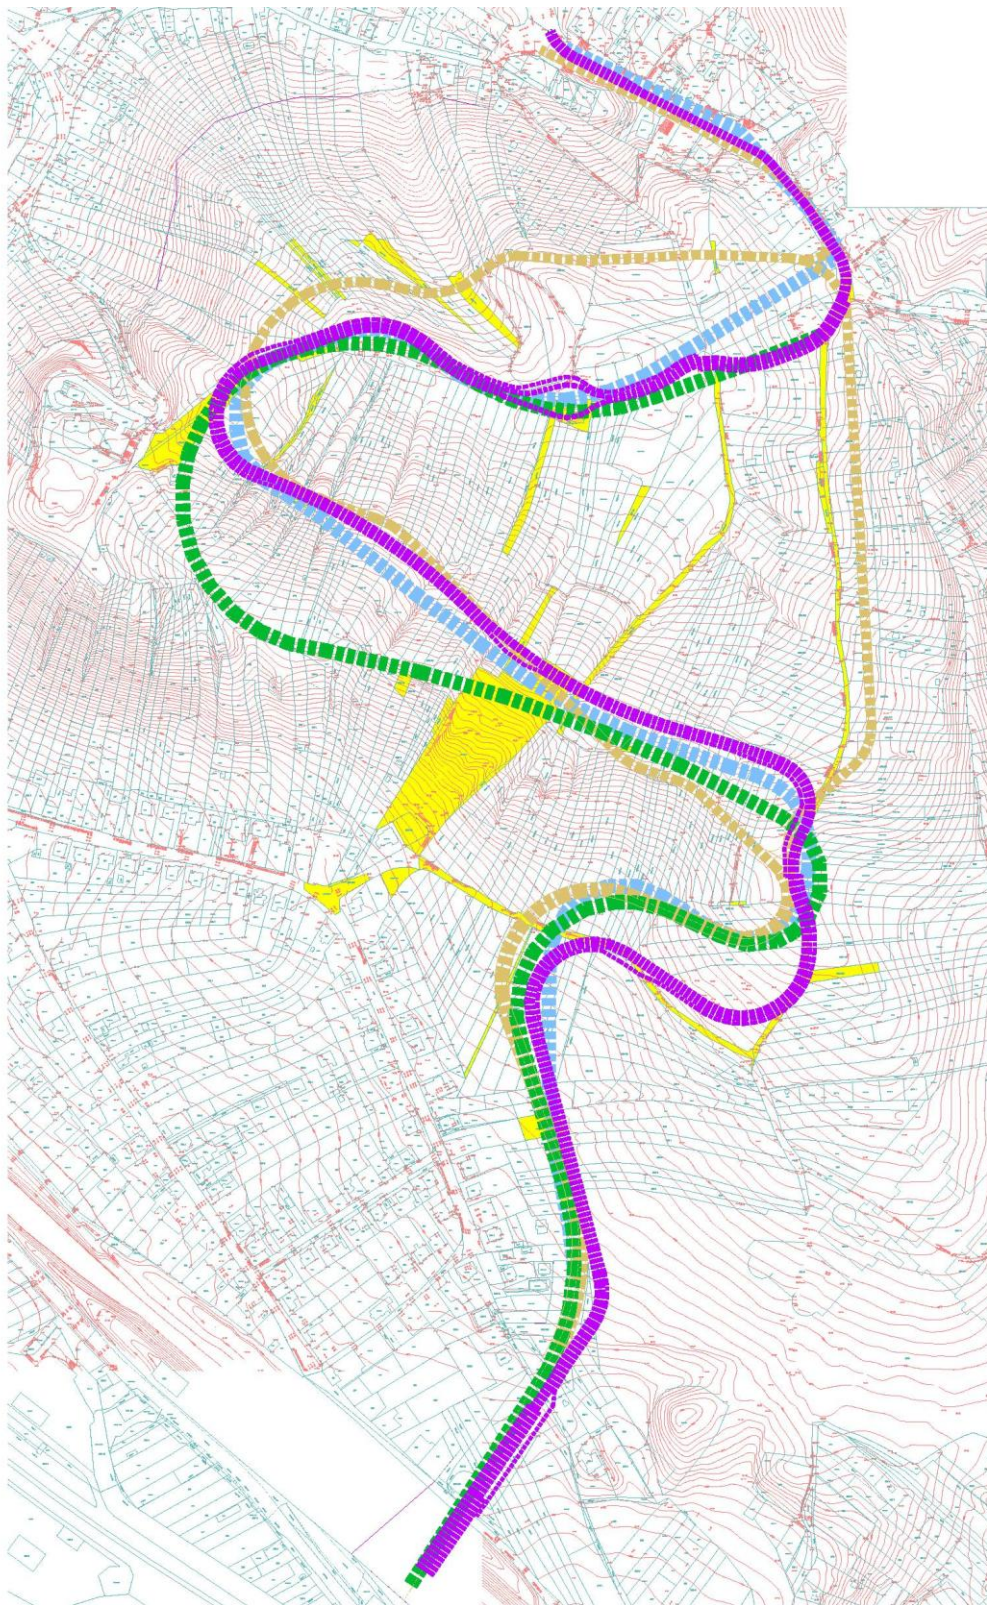

Analýza návrhov hlavnej osi územia Zečák, línie vyjadrujú priebeh trás:

Hnedá línia: podľa realizačnej projektovej dokumentácie Obytného súbory Zečák, z 80.r. 20.stor., rešpektuje morfológiu územia

Modrá línia: podľa overovacej Dopravno-technickej štúdi, z 11/2006, rešpektuje morfológiu územia

Zelená línia: podľa Územného plánu hl.m. SR Bratislavy v znení zmien a doplnkov 01, 02, neumožňuje dodržať sklon 7% pre vozidlá MHD

Fialová línia: podľa Návrhu Územného plánu zóny Zečák, Bratislava – Lamač, 09/2013, optimálne rešpektuje morfológiu územia a významné hranice pozemkov a využíva plochy vo vlastníctve mesta (žlté plochy)