


UŠ NOVÝ LAMAČ, r. 2004 - 2005

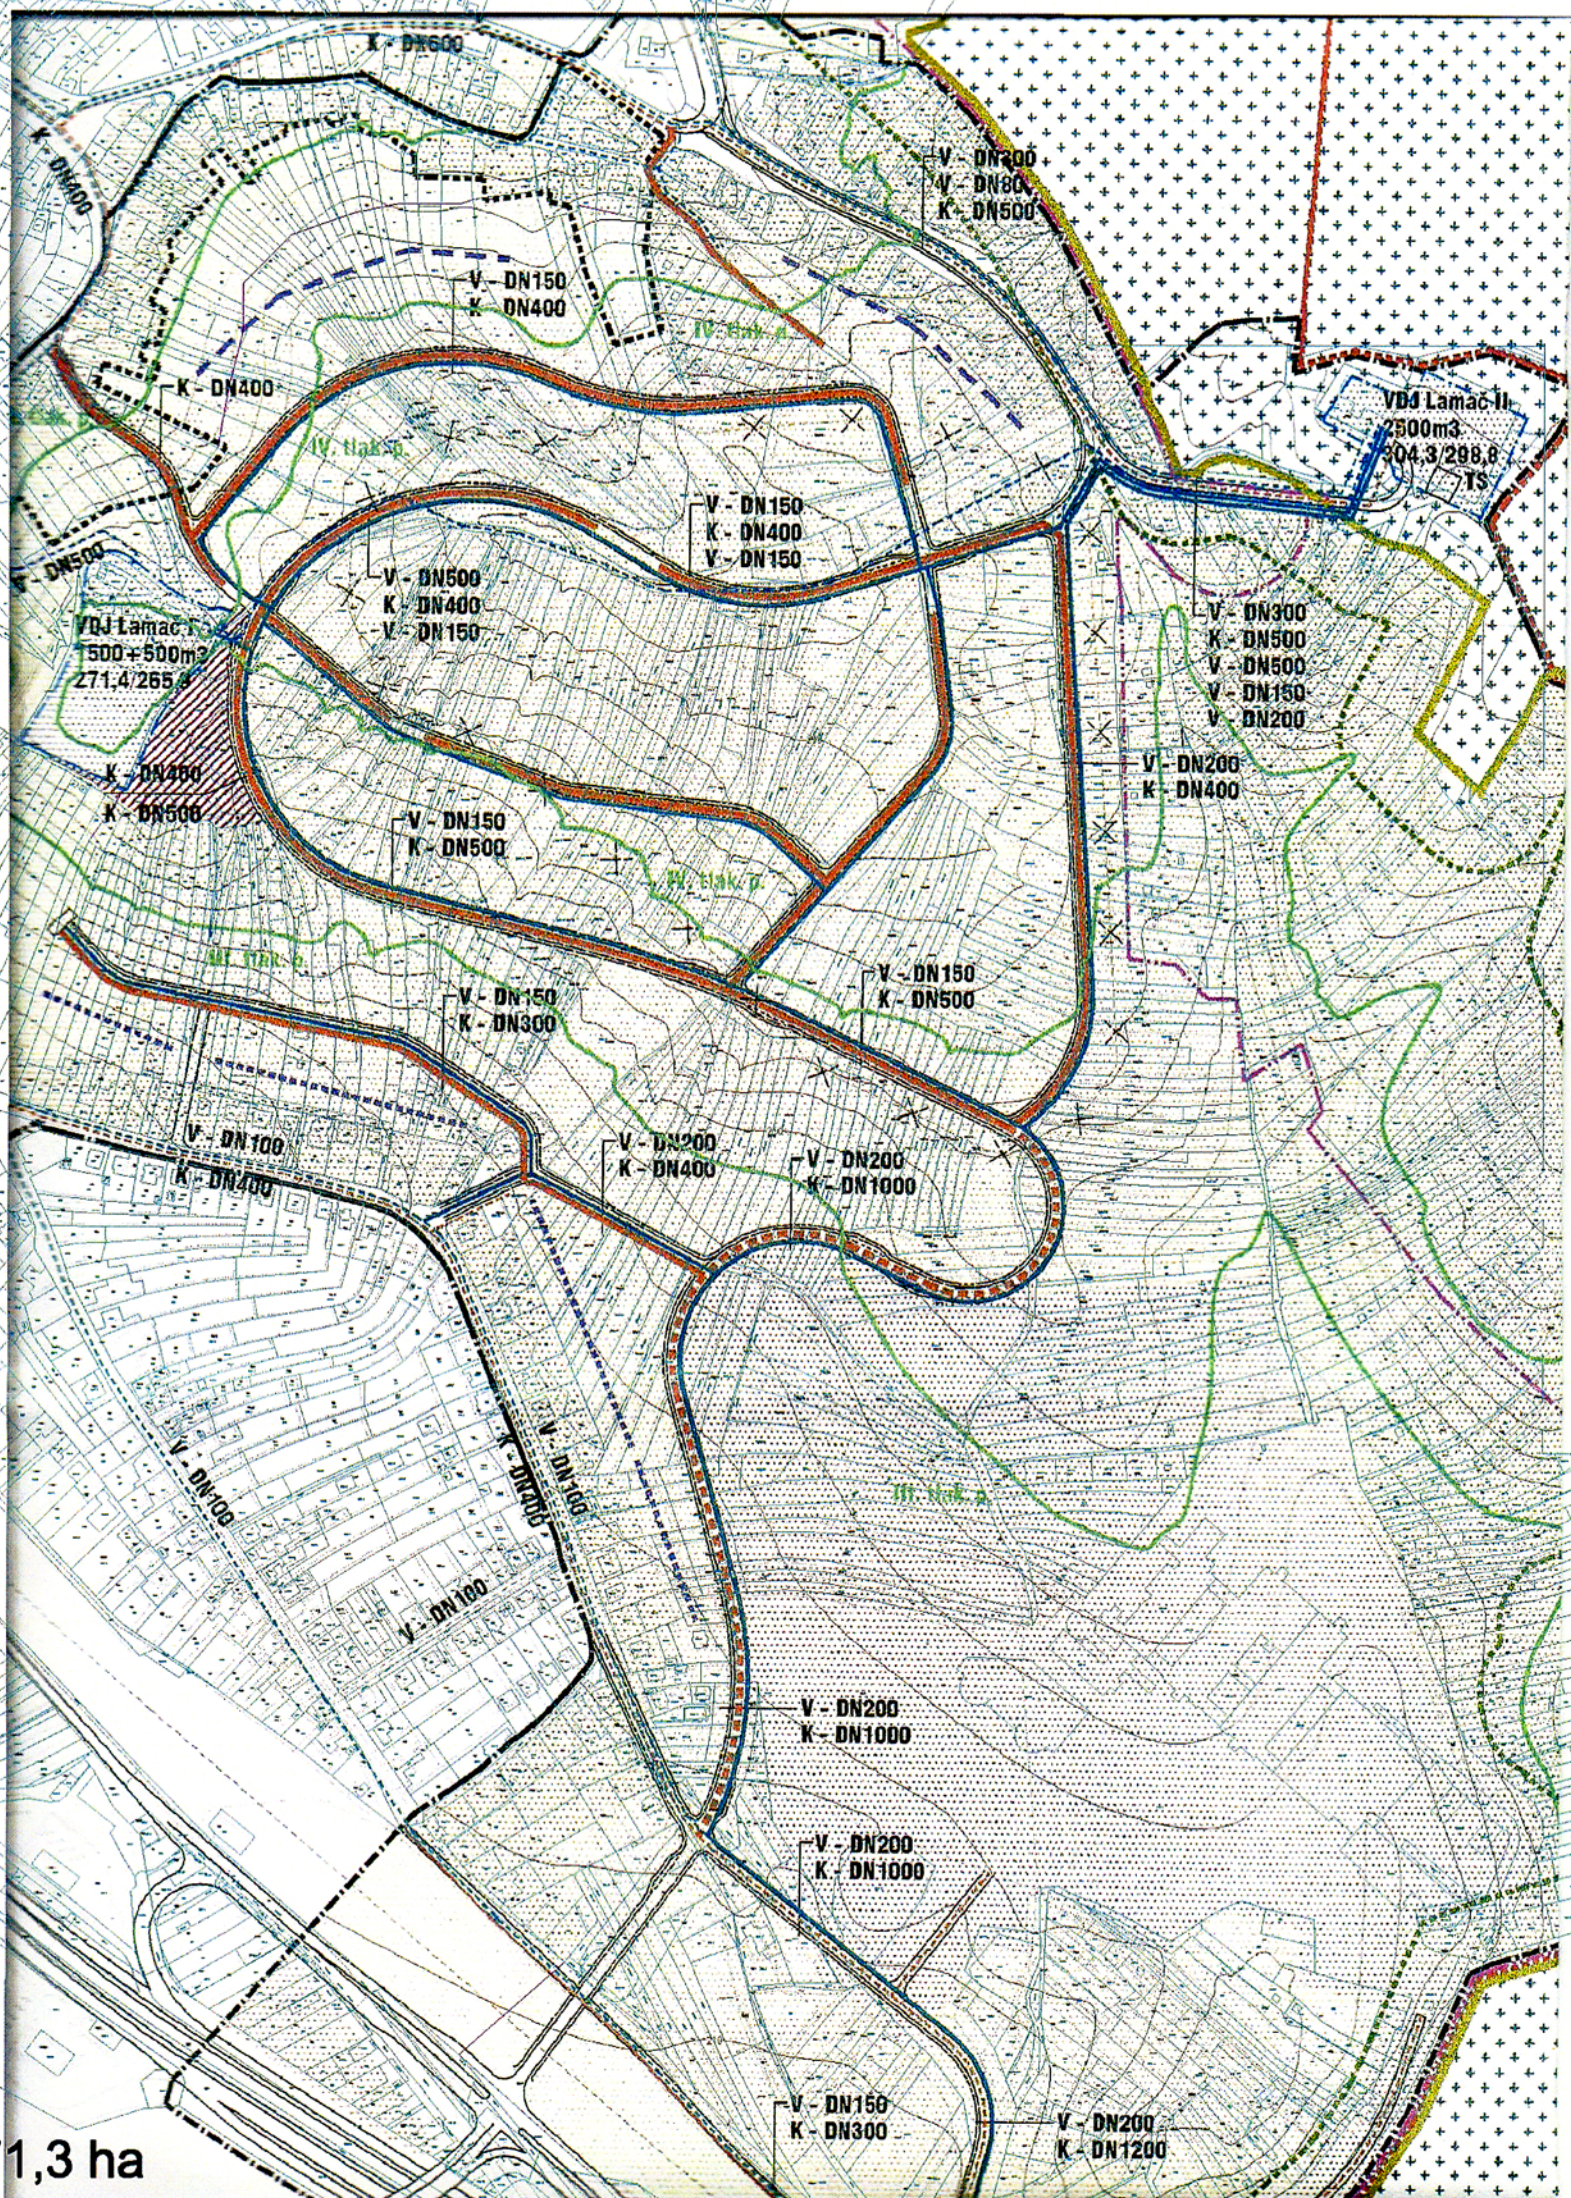

ROZSAH: 71,3 ha

ZASTAVANÁ PLOCHA: -

POČET OBYVATEĽOV: 2625

POČET OBYVATEĽOV NA ha: 37

VOĽNÁ PLOCHA NA OBYVATEĽA: -

POČET BYTOV: 750

ZARIADENIA OBČIANSKEJ VYBAVENOSTI:

spolu 17.500 m²

ZÁKLADNÁ OV SATUROVANÁ PROSTREDNÍCTVOM

EXISTUJÚCICH ZARIADENÍ: ZŠ...

NAVRHOVANÉ ZARIADENIA OV: MŠ, OBCHODY, UBYTOVANIE A ŠPORT

RETROSPEKTÍVA NÁZOROV NA ZÓNU ZEČÁK 1974-2012