


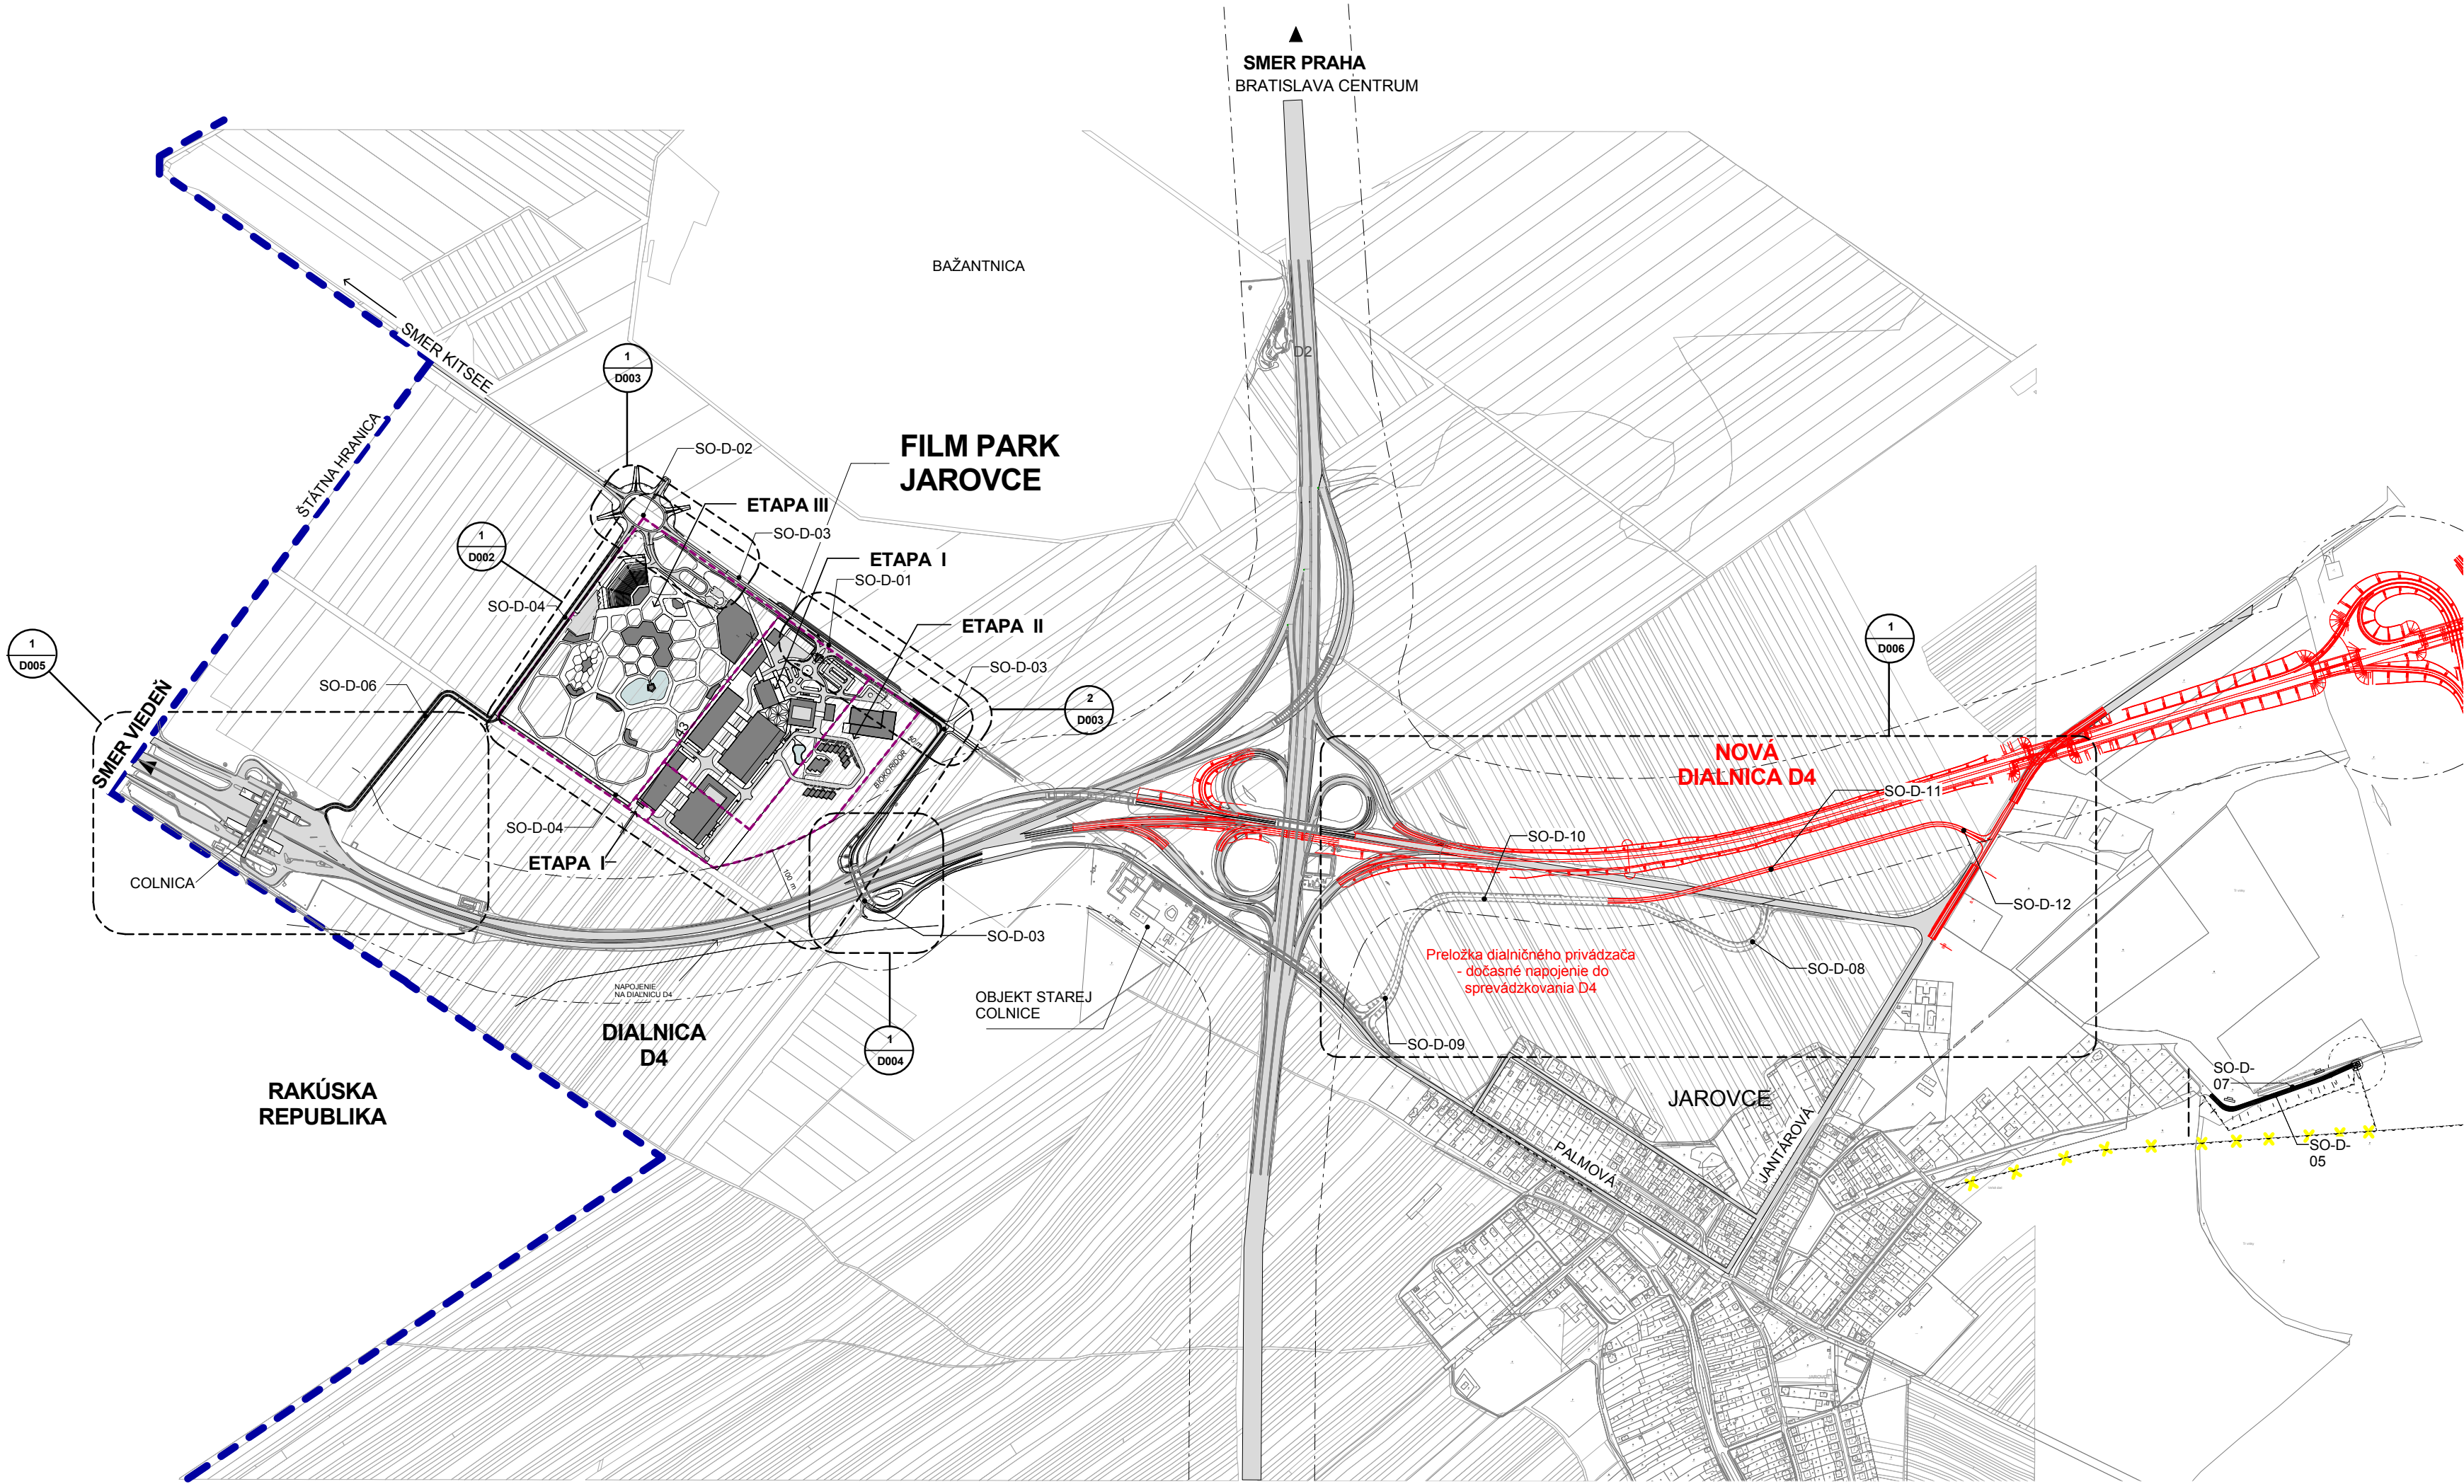


1 DOPRAVA - ŠIRŠIE VZŤAHY
1 : 10000

MIMOAREÁLOVÉ OBJEKTY-DOPRAVA

- SO-D-01 DOPRAVNÉ NAPOJENIE NA CESTU III. TRIEDY
- SO-D-02 OKRUŽNÁ KRÍŽOVATKA NA CESTE III. TRIEDY
- SO-D-03 REKONŠTRUKCIA CESTY III. TRIEDY
- SO-D-04 PRÍSTUPOVÁ KOMUNIKÁCIA K TECH. INFRAŠTRUKTÚRE
- SO-D-05 PRÍSTUPOVÁ CESTA
- SO-D-06 DOČASNÁ STAVENISTNÁ KOMUNIKÁCIA
- SO-D-07 REKULTIVÁCIA DOČASNE ZABRANÝCH PLOCH
- SO-D-08 KRÍŽOVATKA NA DIAĽNIČNOM PRIVÁDZÁČI K DIAĽNICI D2
- SO-D-09 KRÍŽOVATKA NA CESTE III/00246 PALMOVÁ ULICA
- SO-D-10 PREPOJENIE PRIVÁDZÁČA NA CESTU III. TRIEDY
- SO-D-11 OBCHVAT JAROVIEC
- SO-D-12 KRÍŽOVATKA NA CESTE III/00246 JANTÁROVÁ ULICA

ORIENTAČNÝ PLÁN / KYE PLAN

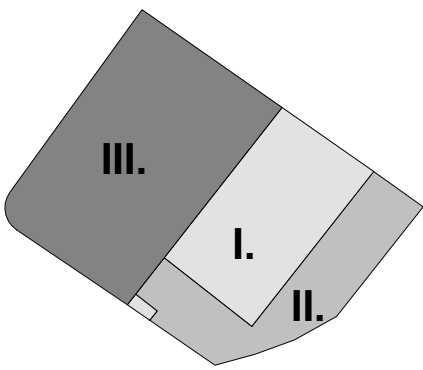

- ETAPA I.** TECHNOLOGICKÉ CENTRUM PRE FILMOVU A TELEVÍZNU PRODUKCIU
- ETAPA II.** DOSTAVBA TECHNOLOGICKÉHO CENTRA A ŠKOLIACE CENTRUM PRE AUDIO-VIZUÁLNU TVORBU
- ETAPA III.** KREATÍVNY PARK-FLEXIBILNÝ PRIESTOR PRE VÝROBU EXTERIÉROVEJ FILMOVEJ PRODUKcie

PROJEKT/ PROJECT

FILM PARK JAROVCE

INVESTOR/ INVESTOR

SOLID-ENTERPRISE GROUP s.r.o.

sídlo firmy: Dunajská 58, 811 08, Bratislava
e-mail: info@solid-enterprise.com

GENERÁLNY PROJEKTANT/ ARCHITECT
KOORDINÁCIA PROJEKTU/ PROJECT COORDINATOR
SPRACOVATEĽ ČASTÍ/ SPECIAL CONSULTANT

nextwork architecture

ateliér: NEXTWORK ARCHITECTURE s.r.o.,
Námestie SNP 30, 811 01 BRATISLAVA,
SLOVENSKÁ REPUBLIKA
e-mail: office@nextwork.sk/ mobil: +421(0)94265061
DESIGN MANAGER/ ZODPOVEDNÝ PROJEKTANT

Mgr.art. Michal Šišťík, 1959 AA

POZNÁMKY/ NOTES

1. TÁTO DOKUMENTÁCIA JE V ČASTI ARCHITECTONICKOHO RIEŠENIA ARCHITECTONICKÝM DIELOM A JE CHRÁNENÁ AUTORSKÝM ZÁKONOM.
2. KÓPIE POUŽITIE DIAĽNICE JE POUŽÍVANÉ UDELENÍM SVOJŠOU ALTOVA.
3. AUTOR MÁ VYHRADENÉ PRAVO NA AUTORSKÚ KOREKCIU DIAĽNICE.
4. DODAVATEĽ STAVBY JE POVINNÝ REALIZOVAT' VŠETKY PRÁCE PODĽA PLATNÝCH STN A EN S DOODANÝMI TECHNICKÝMI A BEZPEČNOSTNÝMI POSTUPMI, RESPEKTOVAT' STN 130424 O BEZPEČNOSTNÝCH KOSMIDNÝCH OSOBNÝCH REALIZOVANÝCH KONSTRUKCIÁCH PROJEKTOVANÉHO STAVU.
5. ODOBRAT' OD PROJEKTU JE NUTNÉ PREDKONŠTOVAŤ S PROJEKTANTOM.
6. VŠETKY NOVE SKUTOČNOSTI ZISTENÉ POČAS STAVEBNÝCH PRÁC, V TÝTO NE SÚ ZOHĽADNENÉ V PROJEKTE, TREBA KONZULTOVAŤ S GENERÁLNYM PROJEKTANTOM - ARCHITECTOM.

+ 0.000 = 135 m.n.m. v.s. BALT p.v

STUPEŇ PROJEKTU / PROJECT LEVEL

ÚZEMNÉ ROZHODNUTIE

ČASŤ PROJEKTU/ PART

DOPRAVA

KONTROLOVAL/ CHECKED BY

Ing. arch. Pavol Remšák

KRESLIL/ DRAWN BY

Ing.arch. Radka Slaná
Ing.arch. Barbora Slimáková
Mgr.art. Vladimír Mrázik
Ing.arch. Matúš Maras

VÝKRES/ DRAWING

DOPRAVA - ŠIRŠIE VZŤAHY

MIERKA/ SCALE 1:10 000 FORMÁT/ SIZE A2 DÁTUM/ DATE 12-2015

ČÍSLO VÝKRESU/ DWG NO.

D001


REVÍZIA/ REVISION

50% UR

DÁTUM/ DATE

12.2015



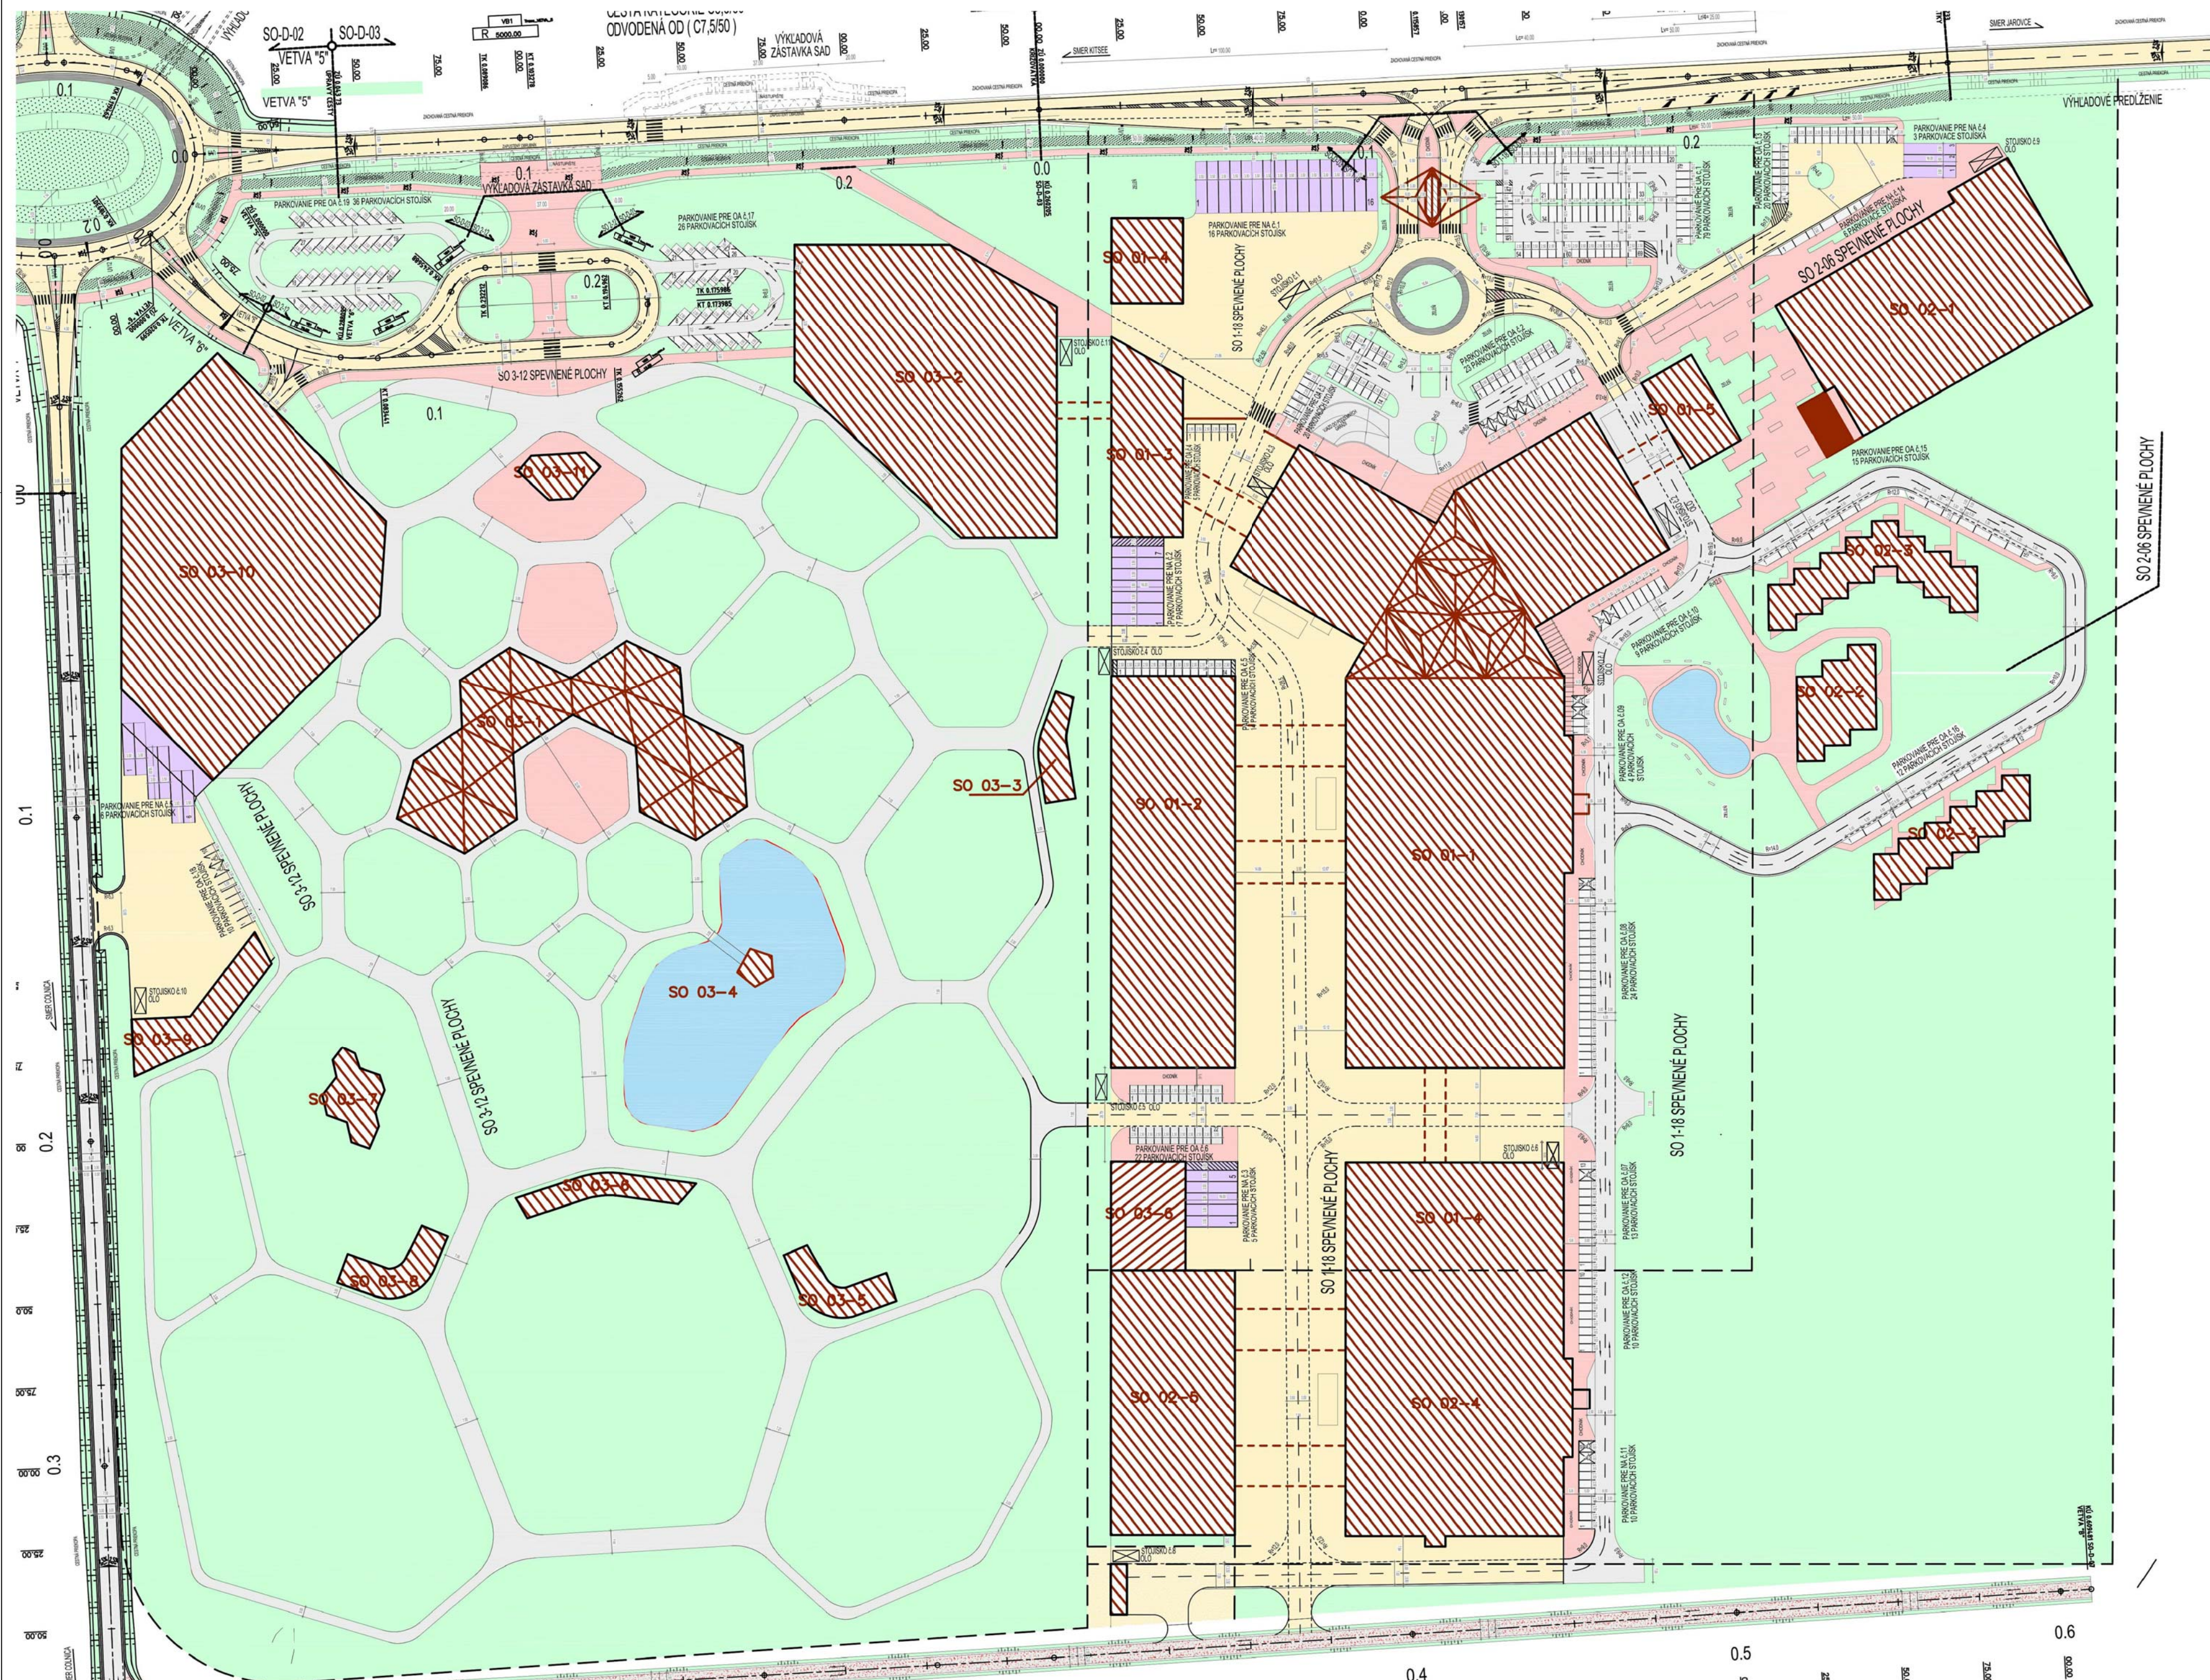

ORIENTAČNÝ PLÁN / KYE PLAN

ETAPA I.
TECHNOLÓGICKÉ CENTRUM PRE
FILMOVÚ A TELEVÍZNU PRODUKČIU

ETAPA II.
DOSTAVBA TECHNOLÓGICKÉHO
CENTRA A ŠKOLIACE CENTRUM PRE
AUDIO-VIZUÁLNU TVORBU

ETAPA III.
KREATÍVNY PARK-FLEXIBILNÝ
PRIESTOR PRE VÝROBU EXTERIÉROVEJ
FILMOVEJ PRODUKČIE

PROJEKT / PROJECT

FILM PARK JAROVCE

INVESTOR / INVESTOR

SOLID-ENTERPRISE
GROUP s.r.o.

sídlo firmy: Dunajská 58, 811 08, Bratislava
e-mail: info@solid-enterprise.com

GENERÁLNY PROJEKTANT / ARCHITECT
KOORDINÁCIA PROJEKTU / PROJECT COORDINATOR
SPRACOVATEL ČASTÍ / SPECIAL CONSULTANT

nextwork
architecture

ateliér: NEXTWORK ARCHITECTURE s.r.o.,
Námestie SNP 30, 811 01 BRATISLAVA,
SLOVENSKÁ REPUBLIKA
e-mail: office@nextwork.sk / mobil: +421 (0)944265061
DESIGN MANAGER / ZODPOVEDNÝ PROJEKTANT
Mgr.art. Michal Šišťík, 1959 AA

POZNÁMKY / NOTES

1. Táto dokumentácia je v časti architektonického riešenia
architektonickým dielom a je chránená autorským zákonom.
2. Každé použitie diela je povolené len pri súhlasu autora.
3. Autor má vyhradené právo na autorskú korektúru diela.
4. Dodávateľ stavby je povinný realizovať všetky práce podľa
platných STN a EN s dôrazom na bezpečnosť a
bezpečnostných postupov, respektovať STN 73624-0
pripravených konštrukčných opatreniach realizovaných
konštrukcií od projektovaného stavu.
5. Ochrana OP projektu je nutné prejsť s projektantom.
6. Všetky nové skutočnosti zistené počas stavby prác
v rámci nie sú zohľadnené v projekte. Treba konzultovať s
generálnym projektantom - architektom

+ 0.000 = 135 m.n.m. v.s. BALT p.v

STUPEŇ PROJEKTU / PROJECT LEVEL

ÚZEMNÉ ROZHODNUTIE

ČASŤ PROJEKTU / PART

DOPRAVA

KONTROLOVAL / CHECKED BY

Ing. arch. Pavol Remšík

KRESLIL / DRAWN BY

Ing.arch. Radka Slaná
Ing.arch. Barbora Slimáková
Mgr.art. Vladimír Mrázik
Ing.arch. Matúš Maras

VÝKRES / DRAWING

DOPRAVA - SITUÁCIA, SO-D-04

MIERKA / SCALE

1:1500

FORMÁT / SIZE

A2

DÁTUM / DATE

12.2015

ČÍSLO VÝKRESU / DWG NO.

D002


REVÍZIA / REVISION

50% UR


DÁTUM / DATE

12.2015

Mgr. art. Michal Šišťík
autorizovaný architekt
1959 AA

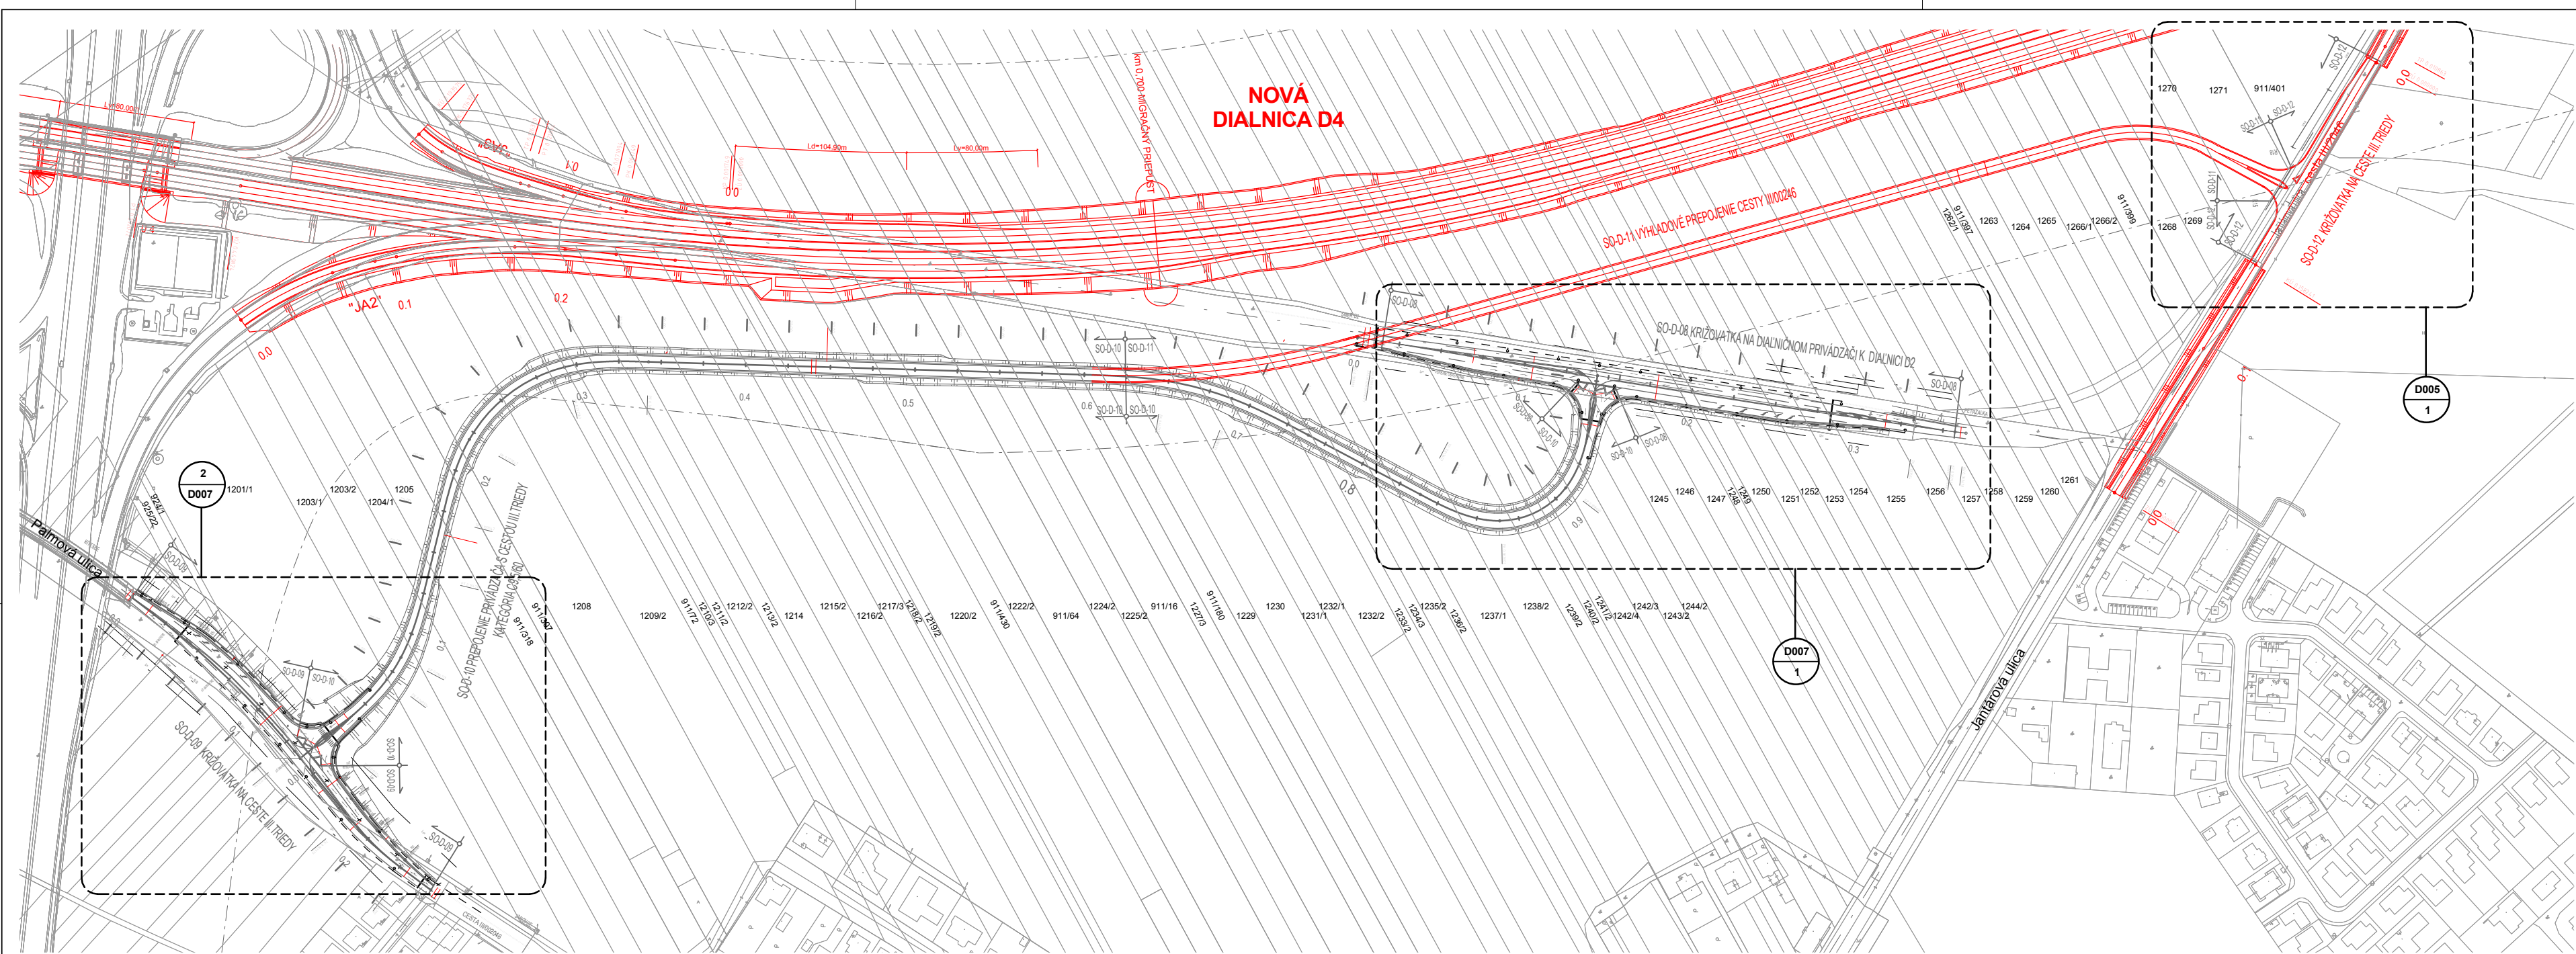


1 DOPRAVA SO-D-11, SO-D-12
1 : 3000

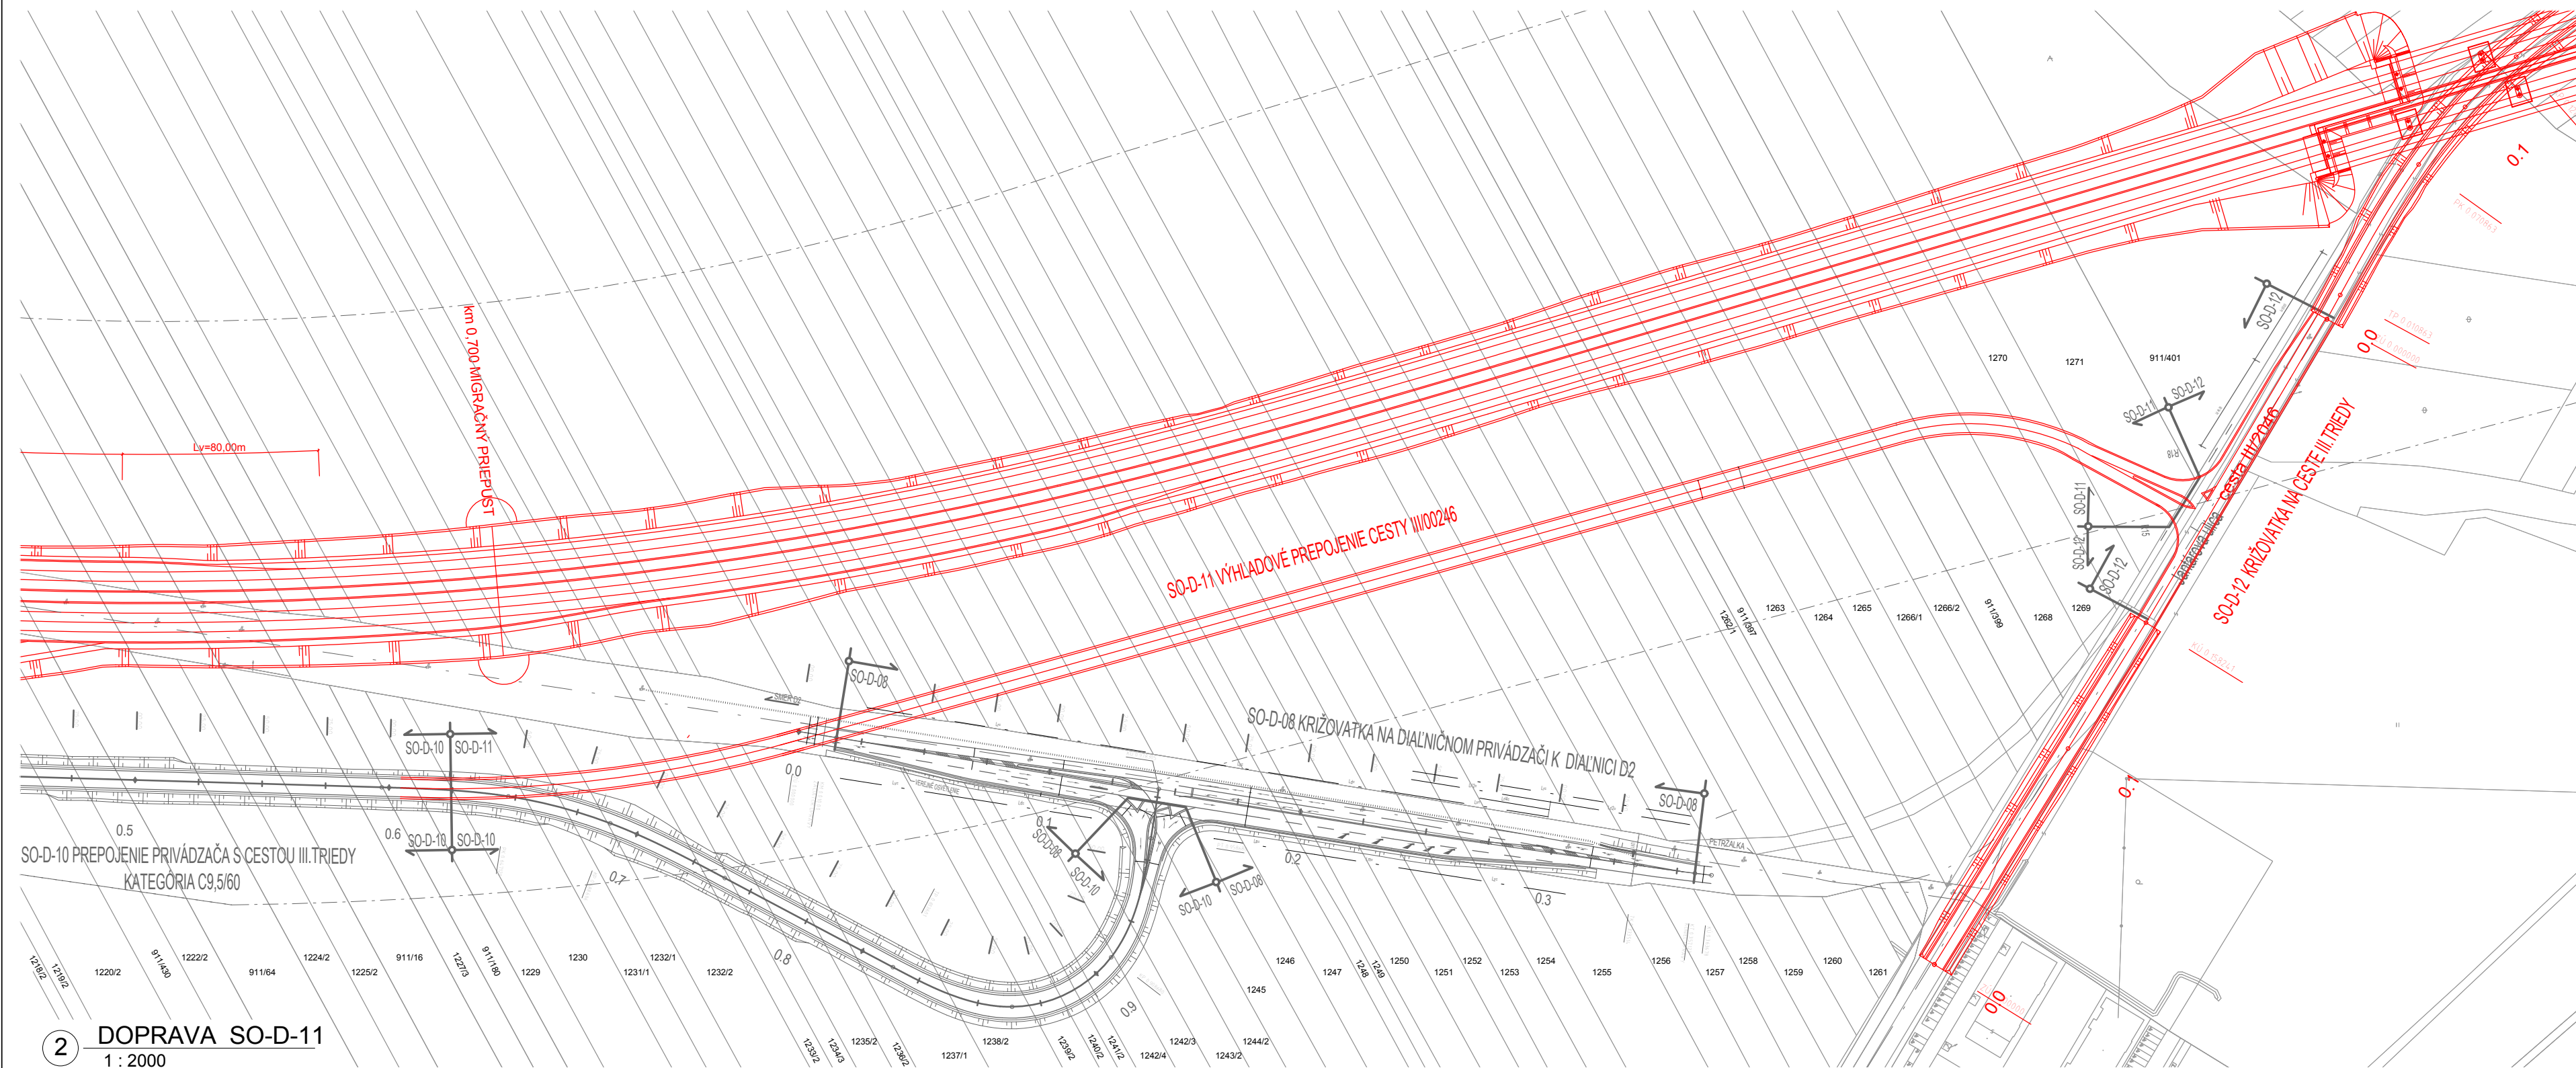

2 DOPRAVA SO-D-11
1 : 2000

ORIENTAČNÝ PLÁN / KYE PLAN

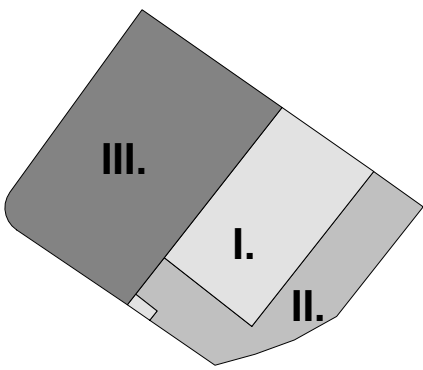

ETAPA I.
TECHNOLÓGICKÉ CENTRUM PRE
FILMOVU A TELEVÍZNU PRODUKČIU
ETAPA II.
DOSTAVBA TECHNOLÓGICKÉHO
CENTRA A ŠKOLIACE CENTRUM PRE
AUDIO-VIZUÁLNU TVORBU
ETAPA III.
KREATÍVNY PARK-FLEXIBILNÝ
PRIESTOR PRE VÝROBU EXTERIÉROVEJ
FILMOVEJ PRODUKČIE

PROJEKT/ PROJECT

FILM PARK JAROVCE

INVESTOR/ INVESTOR

SOLID-ENTERPRISE
GROUP s.r.o.

sídlo firmy: Dunajská 58, 811 08, Bratislava
e-mail: info@solid-enterprise.com

GENERÁLNY PROJEKTANT/ ARCHITECT
KOORDINÁCIA PROJEKTU/ PROJECT COORDINATOR
SPRACOVATEĽ ČASTÍ/ SPECIAL CONSULTANT

nextwork
architecture

ateliér: NEXTWORK ARCHITECTURE s.r.o.,
Námestie SNP 30, 811 01 BRATISLAVA,
SLOVENSKÁ REPUBLIKA

e-mail: office@nextwork.sk/ mobil: +421(0)944265061

DESIGN MANAGER / ZODPOVEDNÝ PROJEKTANT

Mgr.art. Michal Šišťák, 1959 AA

POZNÁMKY/ NOTES

1. Táto dokumentácia je v časti architektonického riešenia
architektonickým dielom a je chránená autorským zákonom.
2. Rozsah použitia diela je pomenovaný územným súhlasom autora.
3. Autor má vyhradené právo na autorskú korektúru diela.
4. Dodávateľ stavby je povinný realizovať všetky práce podľa
platných stn a a.s. s dodržaním technických a
bezpečnostných postupov, respektovať stn 13044.0
pripravených podmienok a podmienok realizovaných
konštrukcií od projektovaného stavu.
5. Ochrany op. projektu je nutné predpokladať s projektantom.
6. Všetky nové skutočnosti zistené počas stavby prác
ktoré nie sú zohľadnené v projekte, treba konzultovať s
generálnym projektantom - architektom

+ 0.000 = 135 m.n.m. v.s. BALT p.v

STUPEŇ PROJEKTU / PROJECT LEVEL

ÚZEMNÉ ROZHODNUTIE

ČASŤ PROJEKTU/ PART

SITUÁCIE

KONTROLOVAL/ CHECKED BY

Ing. arch. Pavol Remšík

KRESLIL/ DRAWN BY

Ing.arch. Radka Slaná
Ing.arch. Barbora Slimáková
Mgr.art. Vladimír Mrázik
Ing.arch. Matúš Maras

VÝKRES/ DRAWING

DOPRAVA - SO-D-11, SO-D-12


MIERKA/ SCALE FORMÁT/ SIZE DÁTUM/ DATE
As indicated A2 12-2015

ČÍSLO VÝKRESU/ DWG NO.


D006

REVÍZIA/ REVISION DÁTUM/ DATE
50% UR 12.2015




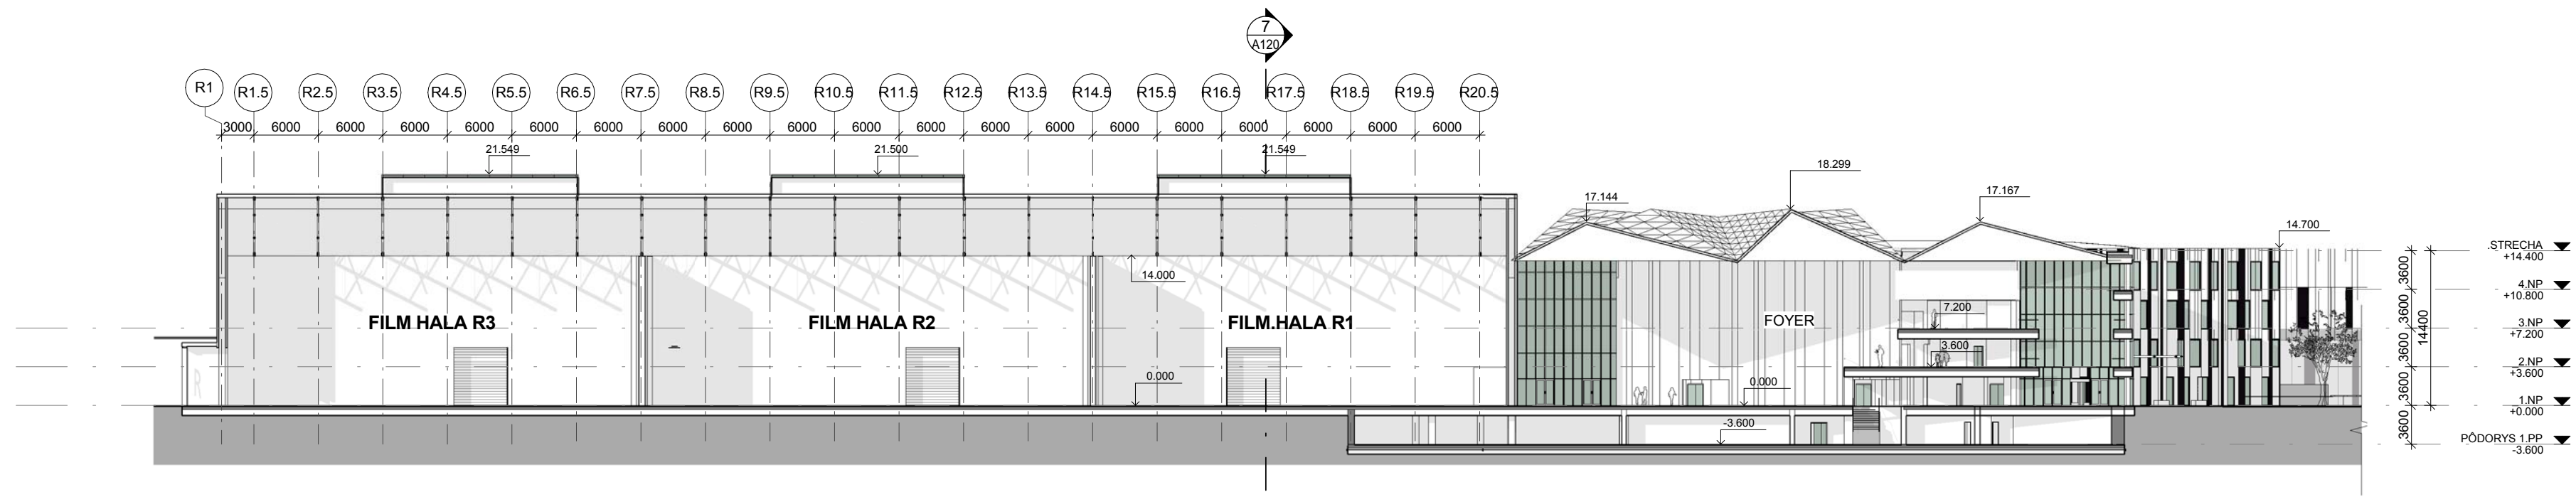


4 POZDĹŽNY REZ SO 1-01, 1-09
1 : 500

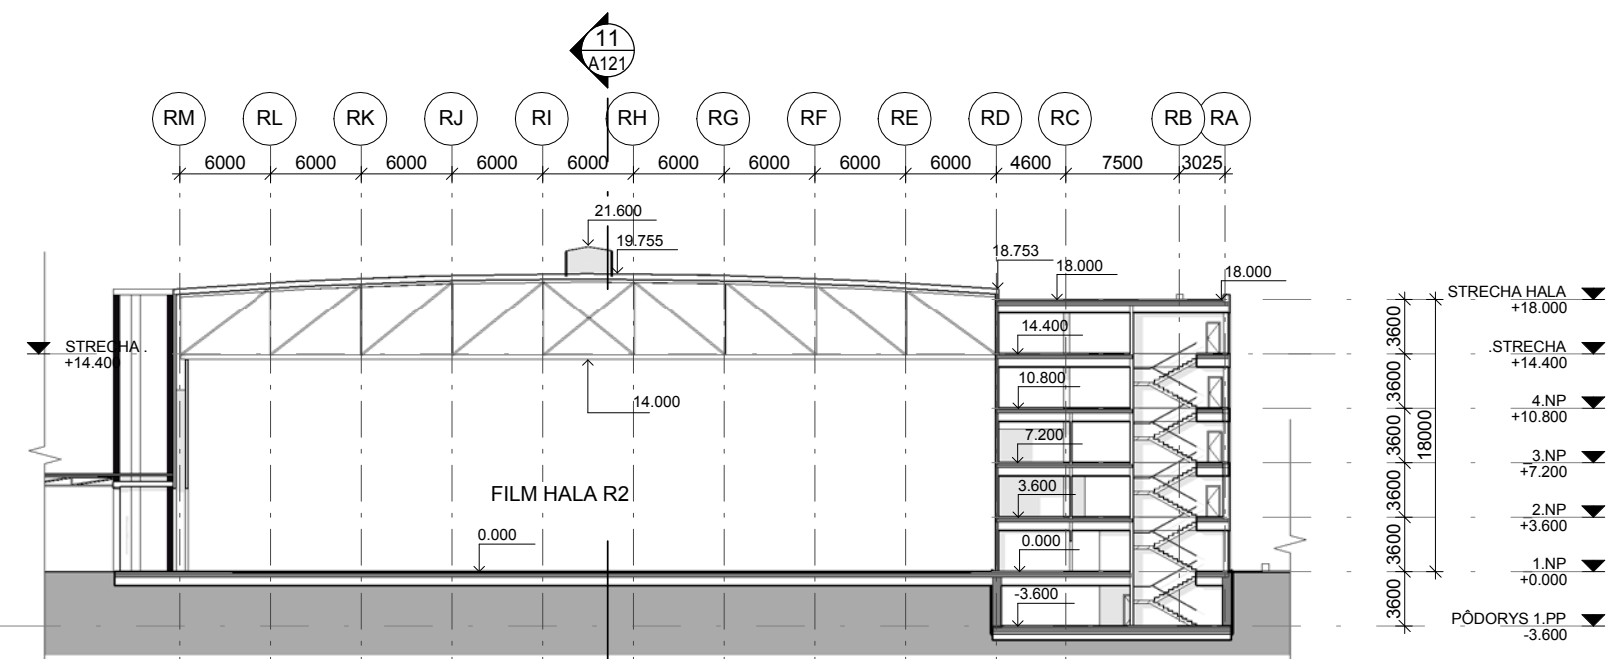


7 REZ HALOU R
1 : 500

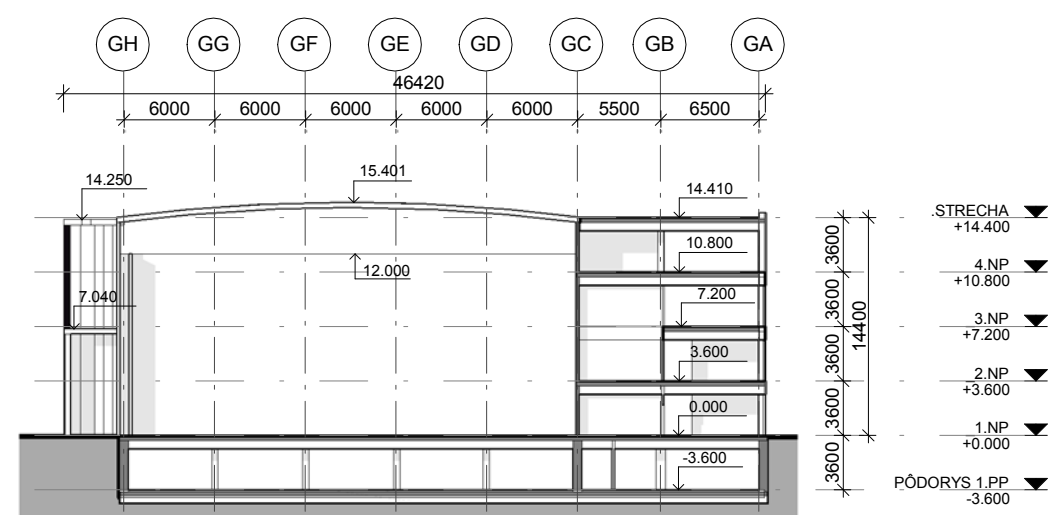


6 REZ HALOU G
1 : 500

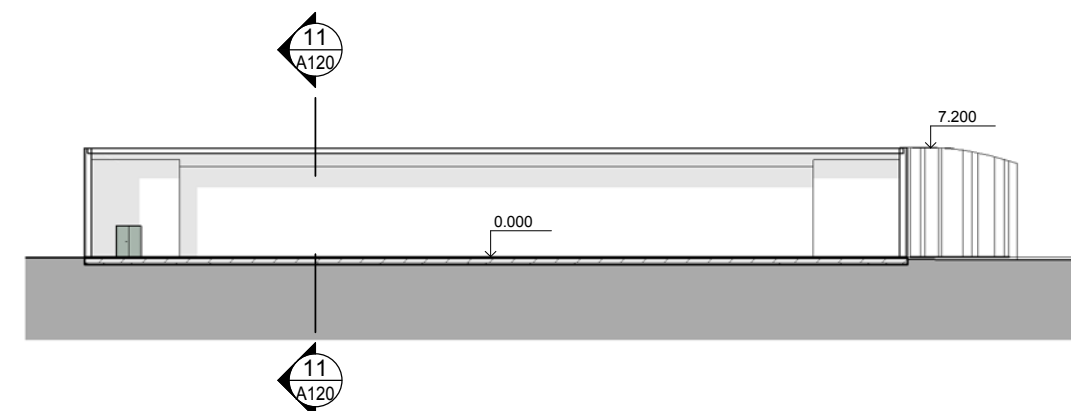


22 POZDĹŽNY REZ SO 1-03
1 : 500

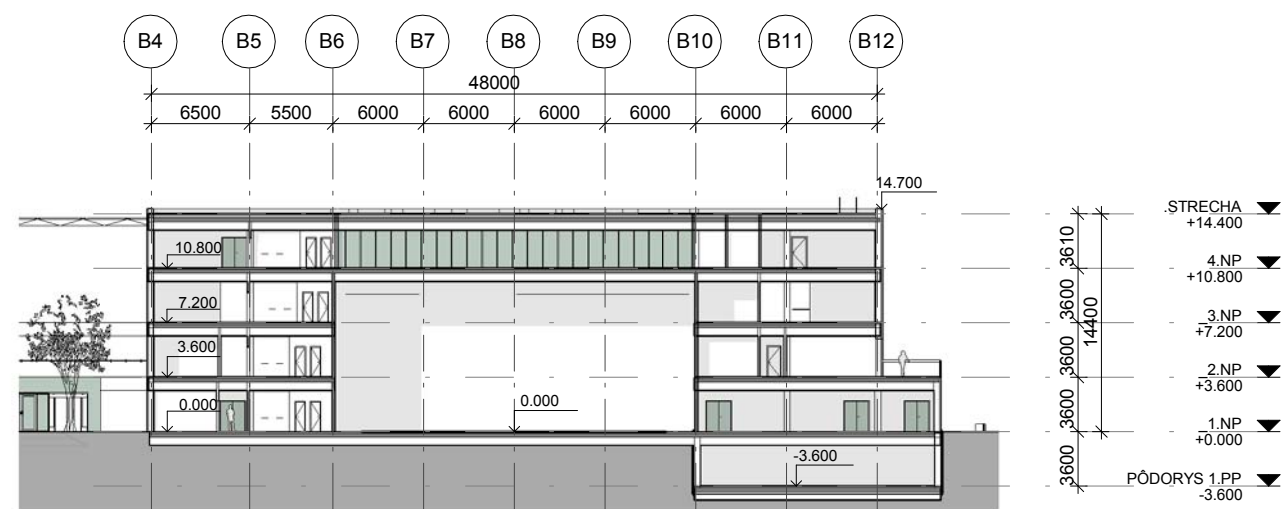


5 REZ HALOU B
1 : 500

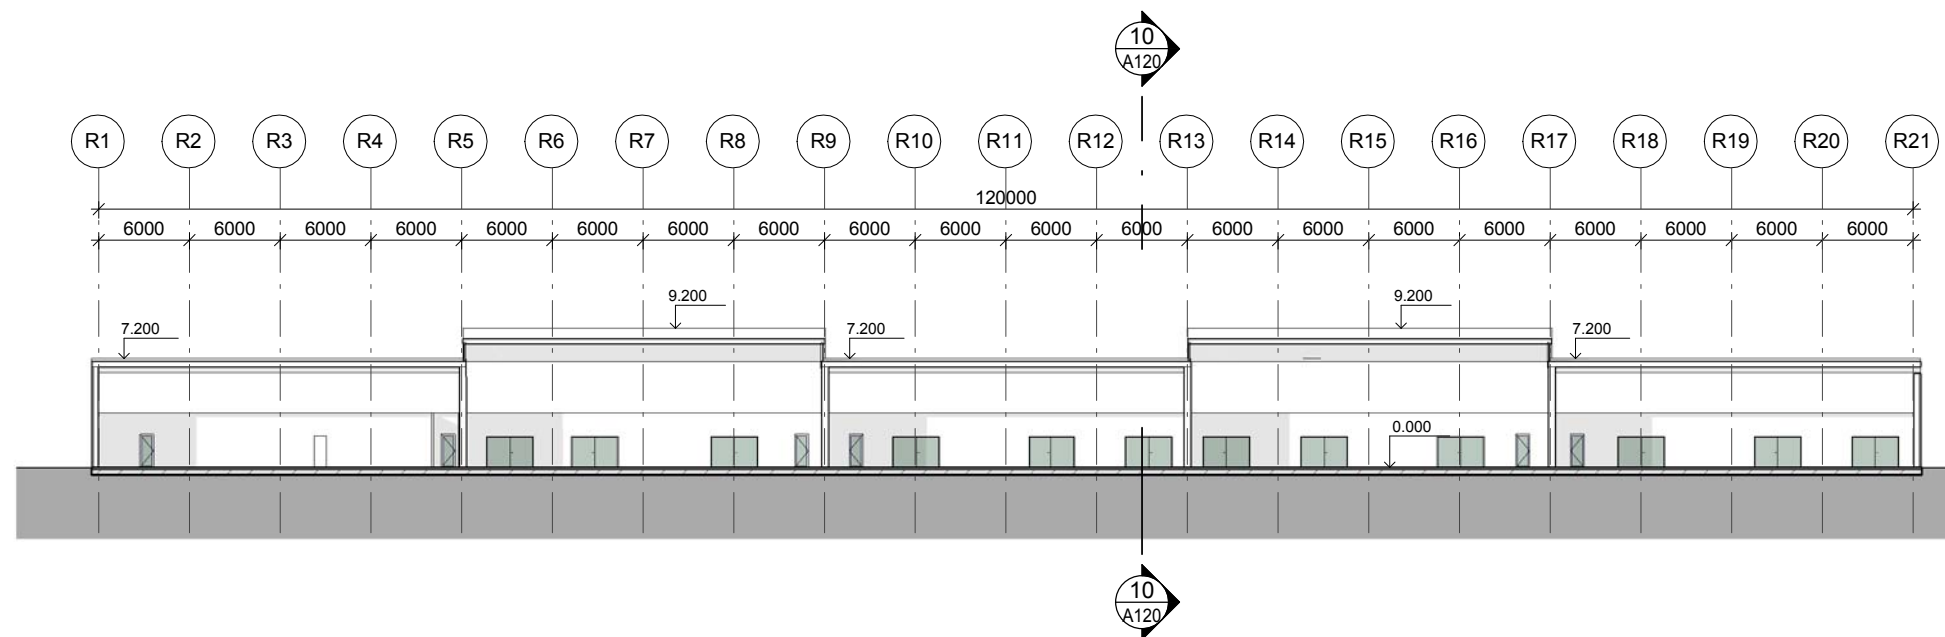


8 POZDĹŽNY REZ SO02
1 : 500

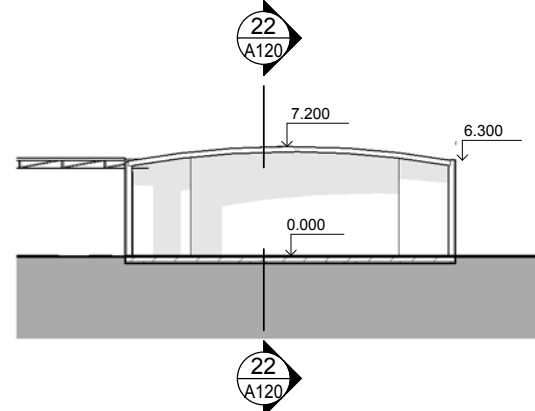


11 PRIEČNY REZ SO 1-03
1 : 500

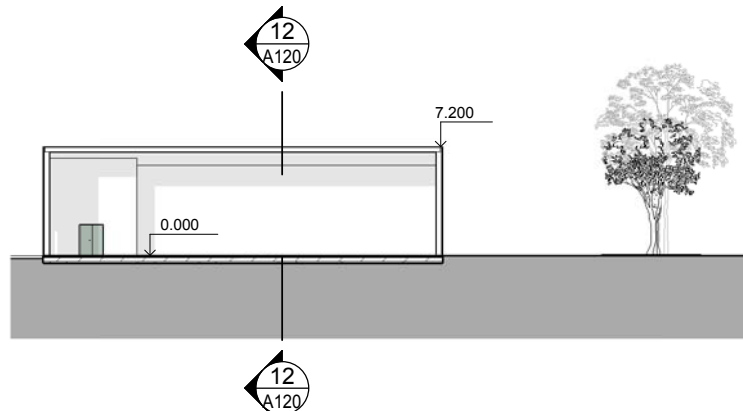

9 POZDĹŽNY REZ SO 1-04
1 : 500

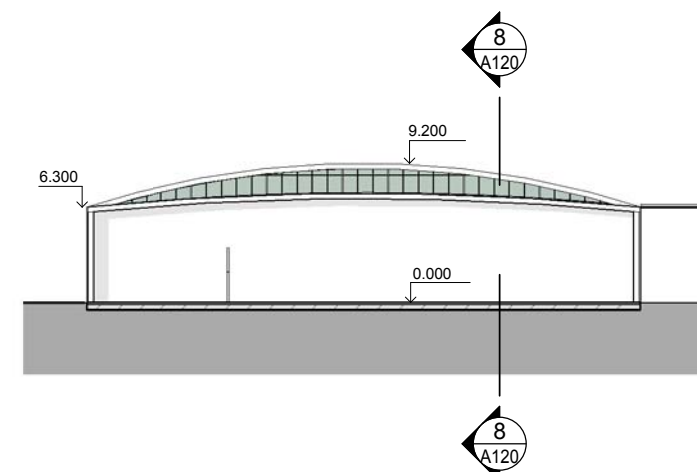

10 PRIEČNY REZ SO 1-02
1 : 500

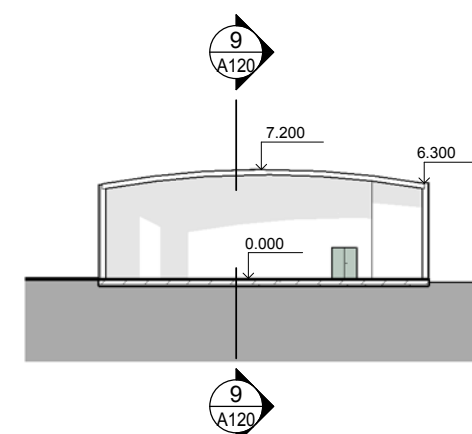

12 PRIEČNY REZ SO 1-04
1 : 500

PROJEKT/ PROJECT
FILM PARK JAROVCE

INVESTOR/ INVESTOR
SOLID-ENTERPRISE GROUP s.r.o.
sidlo firmy: Dunajská 58, 811 08, Bratislava
e-mail: info@solid-enterprise.com

GENERÁLNY PROJEKTANT/ ARCHITECT
KOORDINÁTOR PROJEKTU/ PROJECT COORDINATOR
SPRACOVATEĽ ČASTÍ/ SPECIAL CONSULTANT
nextwork architecture
atelier: NEXTWORK ARCHITECTURE s.r.o.,
Námestie SNP 30, 811 01 BRATISLAVA,
SLOVENSKÁ REPUBLIKA
e-mail: office@nextwork.sk/ mobil: +421(0)944265061
DESIGN MANAGER/ ZODPOVEDNÝ PROJEKTANT
Mgr.art. Michal Šišťik, 1959 AA

POZNÁMKY/ NOTES
1. Táto dokumentácia je v časti ARCHITEKTONICKÉHO REŠENIA
ARCHITEKTONICKÝM DIELOM A JE CHRÁNENÁ AUTORSKÝM ZÁKONOM.
2. POZDĹŽNY REZ JE POUŽITÝ NA VYHODNOTENIE VEĽKOSTI STAVBY.
3. AUTOR MÁ VYHRADENÉ PRAVO NA AUTORSKÚ KOREKTÚRU DIELA.
4. DODAVATEĽ STAVBY JE POVINNÝ REALIZOVAŤ VŠETKY PRÁCE PODĽA
PLATNÝCH STAVBAŘSKÝCH A BEZPEČNOSTNÝCH PRAVIDEL A BEZPEČNOSTNÝCH POSTUPOV, BEZPEČNOSTNÝCH STN 130424 O
BEZPEČNOSTNÝCH KOSMETICKÝCH OŠOCH A BEZPEČNOSTNÝCH
KONSTRUKCIÍ OD PROJEKTOVANÉHO STAVU.
5. OČERNÝK OD PROJEKTU JE NUTNÉ PREDKONŠTOVAŤ S PROJEKTANTOM.
6. VŠETKY NOVE SKUTOČNOSTI ZISTENÉ POČAS STAVEBNÝCH PRÁC
V TÝTOHNEJ SOUPOČADNÉ V PROJEKTE, TREBA KONZULTOVAŤ S
GENERÁLNYM PROJEKTANTOM - ARCHITEKTOM

+ 0.000 = 135 m.n.m. v.s. BALT p.v

STUPEŇ PROJEKTU/ PROJECT LEVEL
ÚZEMNÉ ROZHODNUTIE

ČASŤ PROJEKTU/ PART
ARCHITEKTÚRA

KONTROLOVAL/ CHECKED BY
Ing. arch. Pavol Remšák

KRESLIL/ DRAWN BY
Ing.arch. Radka Slaná
Ing.arch. Barbora Slimáková
Mgr.art. Vladimír Mrázik
Ing.arch. Matúš Maras


VÝKRES/ DRAWING
REZY SO ETAPA I.

MIERKA/ SCALE FORMÁT/ SIZE DÁTUM/ DATE
1 : 500 A2 12-2015


ČÍSLO VÝKRESU/ DWG NO.
A120

REVÍZIA/ REVISION DÁTUM/ DATE
50% UR 12.2015




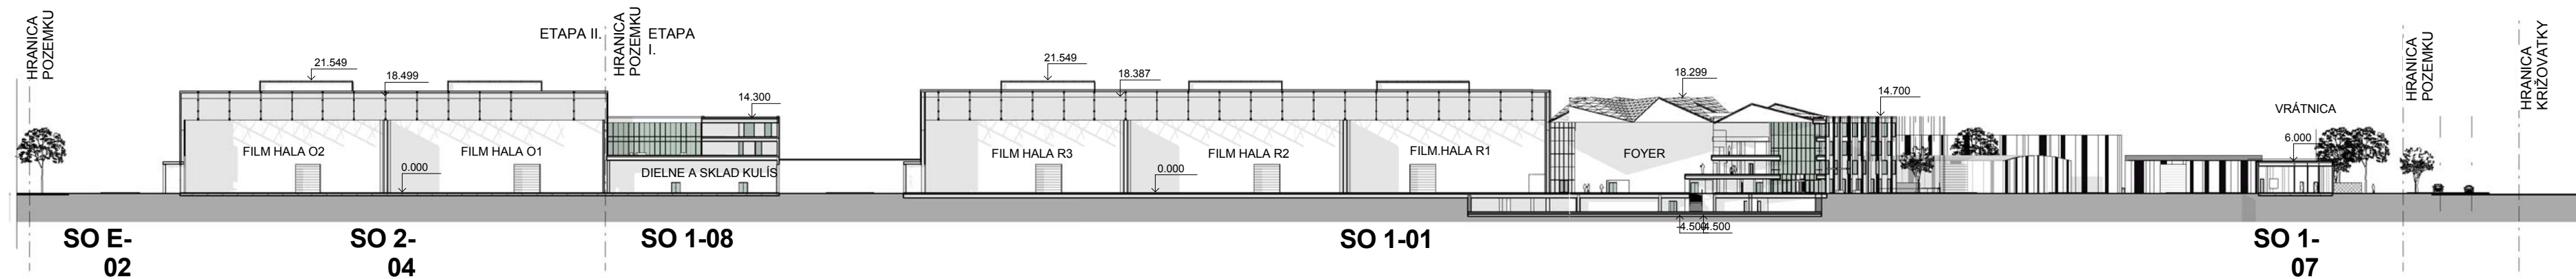


12 POZDĹŽNY REZ AREÁLOM
1 : 1000

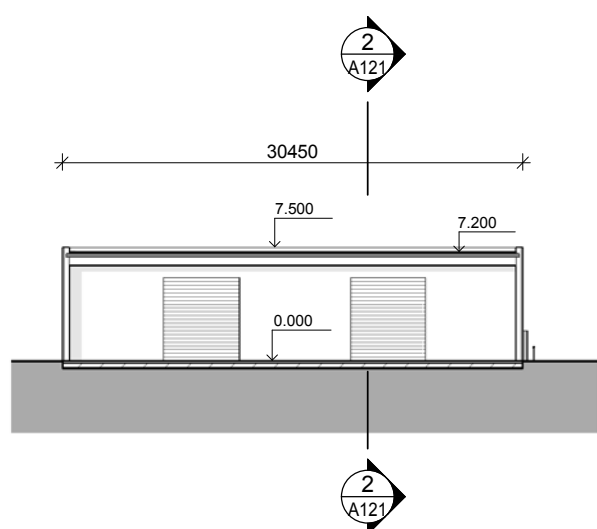


1 PRIEČNY REZ SO 1-05
1 : 500

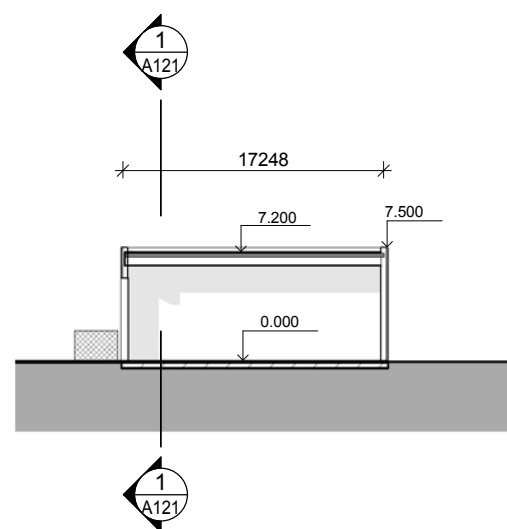


2 POZDĹŽNY REZ SO 1-05
1 : 500

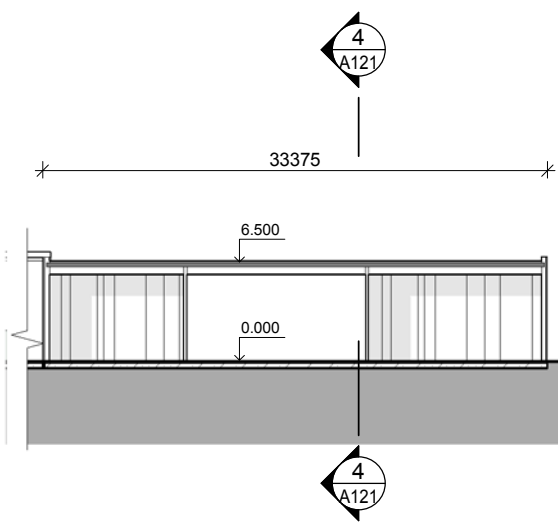


3 PRIEČNY REZ SO 1-06
1 : 500

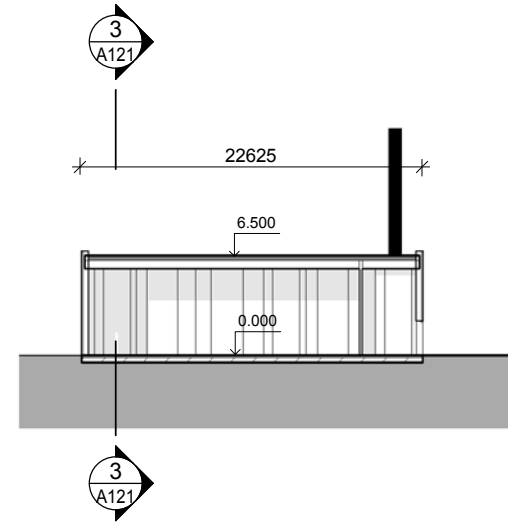


4 POZDĹŽNY REZ SO 1-06
1 : 500

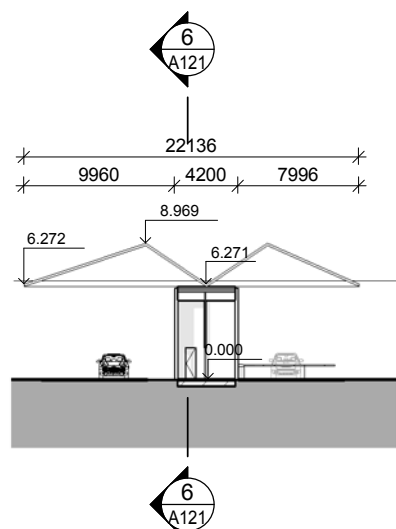


5 PRIEČNY REZ SO 1-07
1 : 500

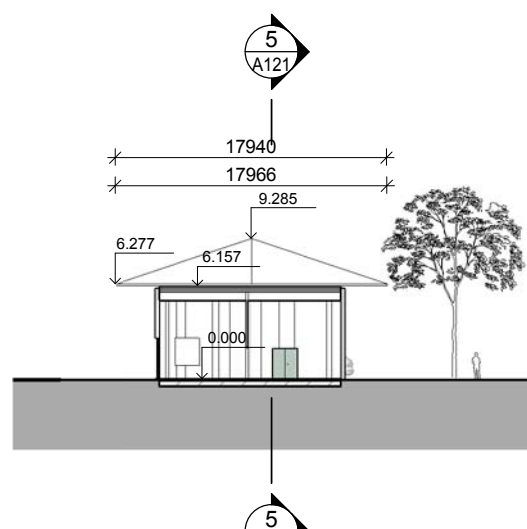


6 POZDĹŽNY REZ SO 1-07
1 : 500

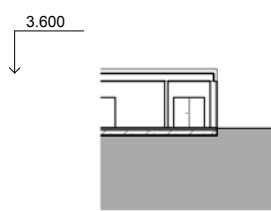

7 REZ E-02
1 : 500

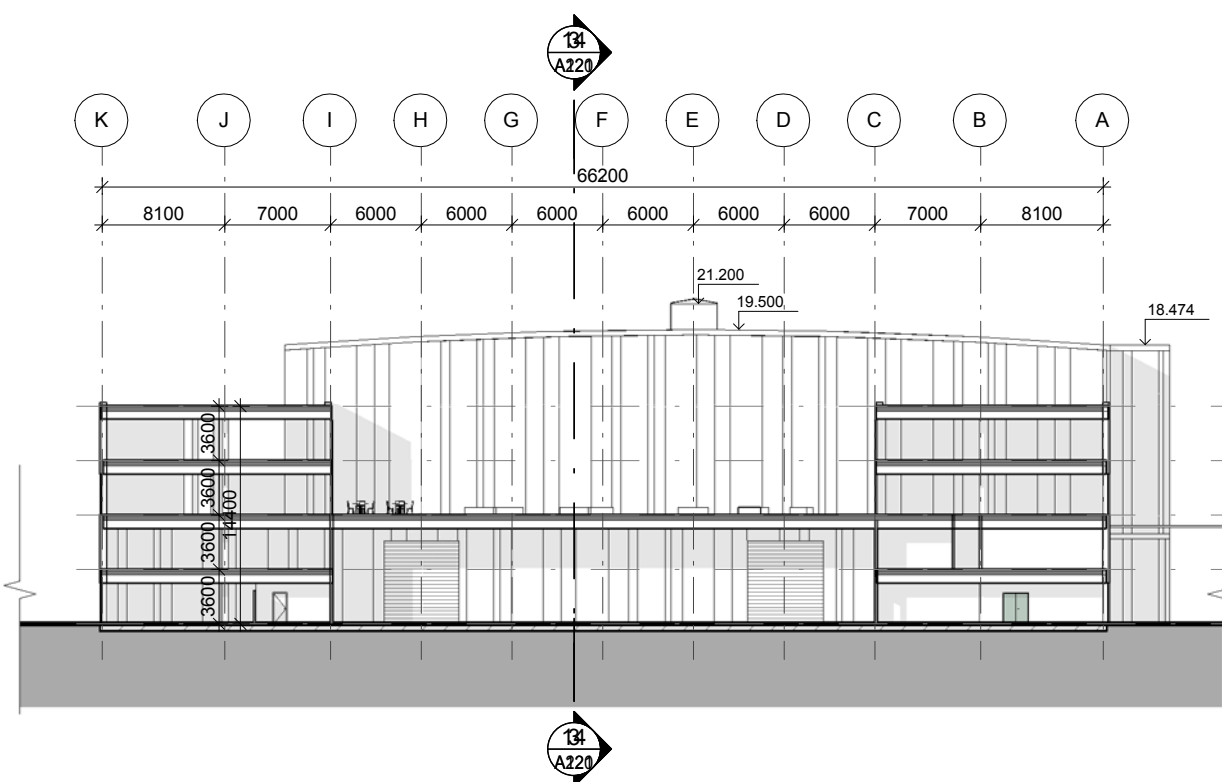

10 REZ SO 1-08
1 : 500

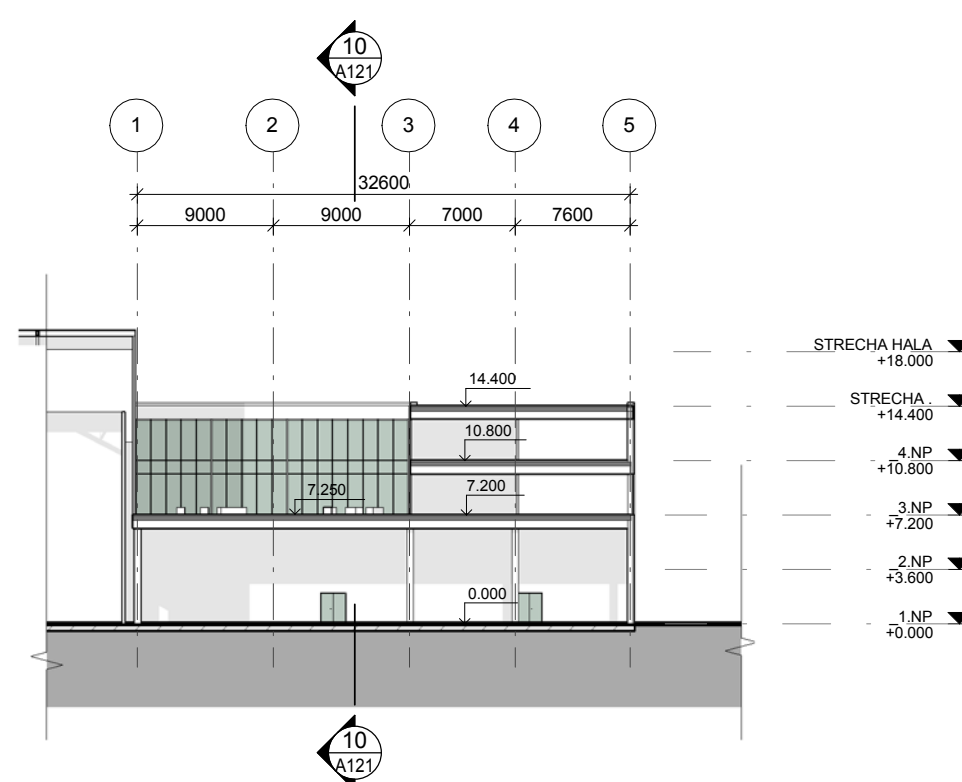

14 POZDĹŽNY REZ SO 1-08
1 : 500

PROJEKT/ PROJECT FILM PARK JAROVCE

INVESTOR/ INVESTOR
**SOLID-ENTERPRISE
GROUP s.r.o.**
sidlo firmy: Dunajská 58, 811 08, Bratislava
e-mail: info@solid-enterprise.com

GENERÁLNY PROJEKTANT/ ARCHITECT
KOORDINÁCIA PROJEKTU/ PROJECT COORDINATOR
SPRACOVATEĽ ČASTÍ/ SPECIAL CONSULTANT
**nextwork
architecture**
atelier: NEXTWORK ARCHITECTURE s.r.o.,
Námestie SNP 30, 811 01 BRATISLAVA,
SLOVENSKÁ REPUBLIKA
e-mail: office@nextwork.sk/ mobil: +421(0)944265061
DESIGN MANAGER/ ZODPOVEDNÝ PROJEKTANT
Mgr.art. Michal Šišťík, 1959 AA

POZNÁMKY/ NOTES
1. Táto dokumentácia je v časti ARCHITEKTONICKÉHO RIŠENIA
ARCHITEKTONICKÝM DIELOM A JE CHRÁNENÁ AUTORSKÝM ZÁKONOM.
2. ROZDIEĽUJE DIELA A JE POUŽITIE UCELILIM SÚHLASU AUTORA.
3. AUTOR MÁ VYHRADENÉ PRAVO NA AUTORSKÚ KOREKTÚRU DIELA.
4. DODAVATEĽ STAVBY JE POVINNÝ REALIZOVAT' VŠETKY PRÁCE PODĽA
PLATNÝCH STN A EN S DOODANÁMI TECHNICKÝMI A
BEZPEČNOSTNÝMI POSTUPOV, BEZPEČNOSTNÝMI STN T30424 O
VÝKONNOSTI KOMBINOVANÝCH OŠIACH REALIZOVANÝCH
KONSTRUKCIÍ OD PROJEKTOVANEHO STAVU.
5. DODAVATEĽ STAVBY JE POVINNÝ PREDKONŠTRUKČNÝMI S PROJEKTANTOM.
6. VŠETKY NOVÉ SKUTOČNOSTI ZISTENÉ POČAS STAVEBNÝCH PRÁC
V KTORÝCH NIE SU ZODPOVEDNÉ V PROJEKTE, TREBA KONZULTOVAŤ S
GENERÁLNYM PROJEKTANTOM - ARCHITEKTOM


+ 0.000 = 135 m.n.m. v.s. BALŤ p.v

STUPEŇ PROJEKTU / PROJECT LEVEL
ÚZEMNÉ ROZHODNUTIE


ČASŤ PROJEKTU/ PART
ARCHITEKTÚRA
KONTROLOVAL/ CHECKED BY
Ing. arch. Pavol Remšík
KRESLIL/ DRAWN BY
Ing.arch. Radka Šlaná
Ing.arch. Barbora Šlimáková
Mgr.art. Vladimír Mrázik
Ing.arch. Matúš Maras

VÝKRES/ DRAWING
REZY SO ETAPA I.
MIERKA/ SCALE FORMÁT/ SIZE DÁTUM/ DATE
As indicated A2 12-2015
ČÍSLO VÝKRESU/ DWG NO.
A121
REVÍZIA/ REVISION DÁTUM/ DATE
50% UR 12.2015




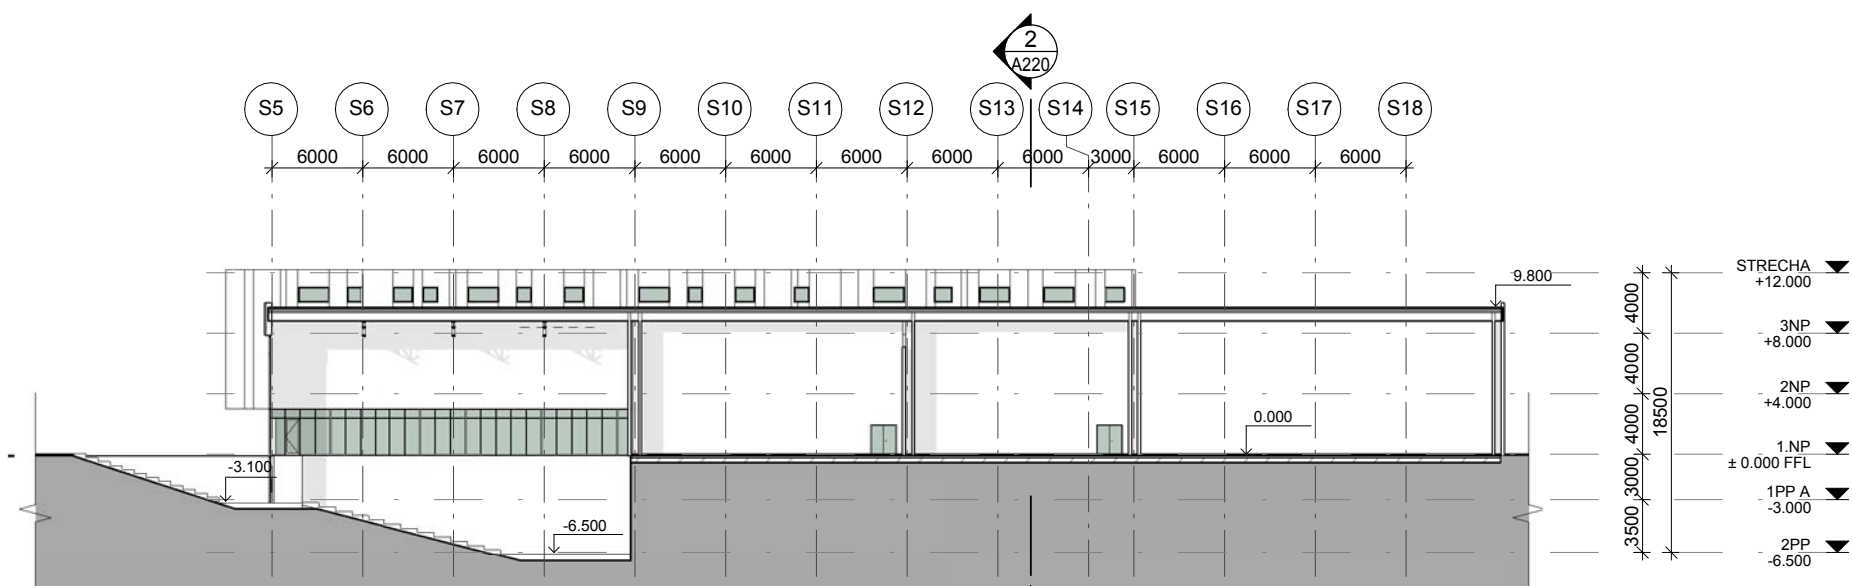


1 REZ SO 2-01
1 : 500

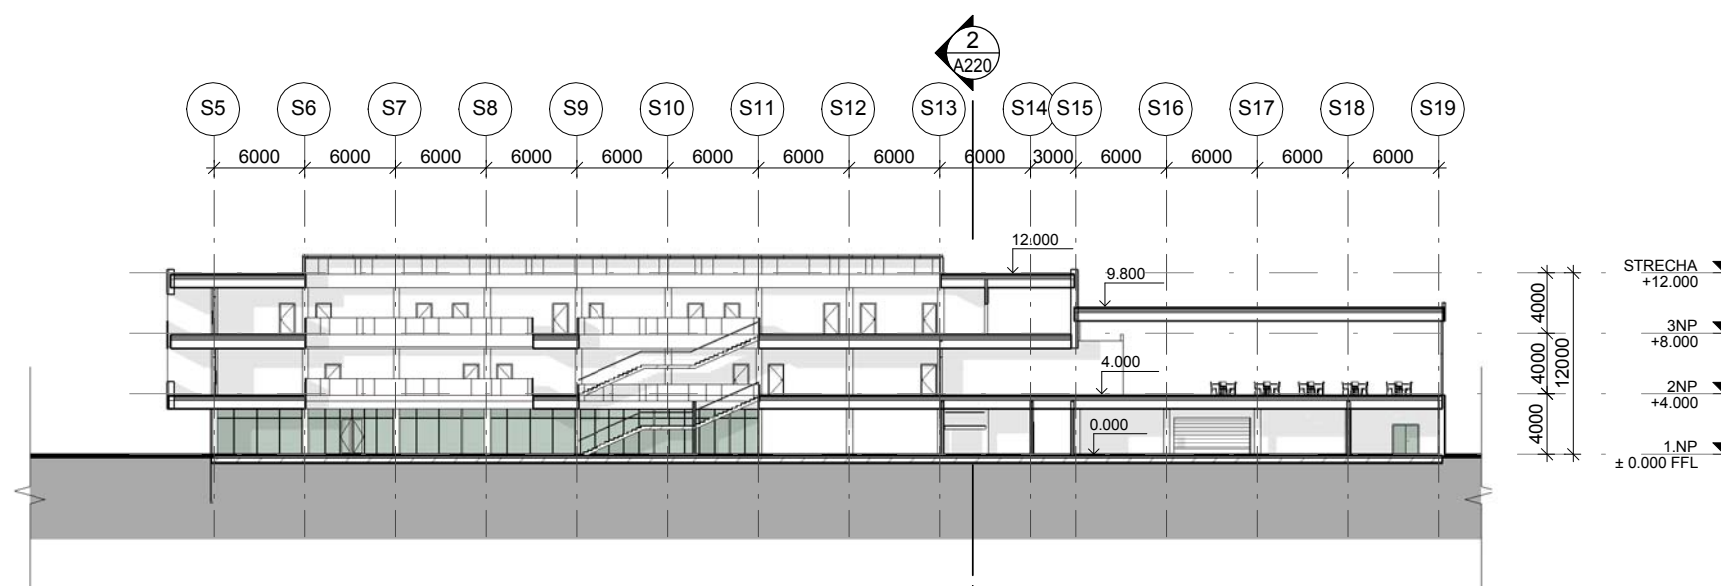


10 REZ SO 2-011
1 : 500

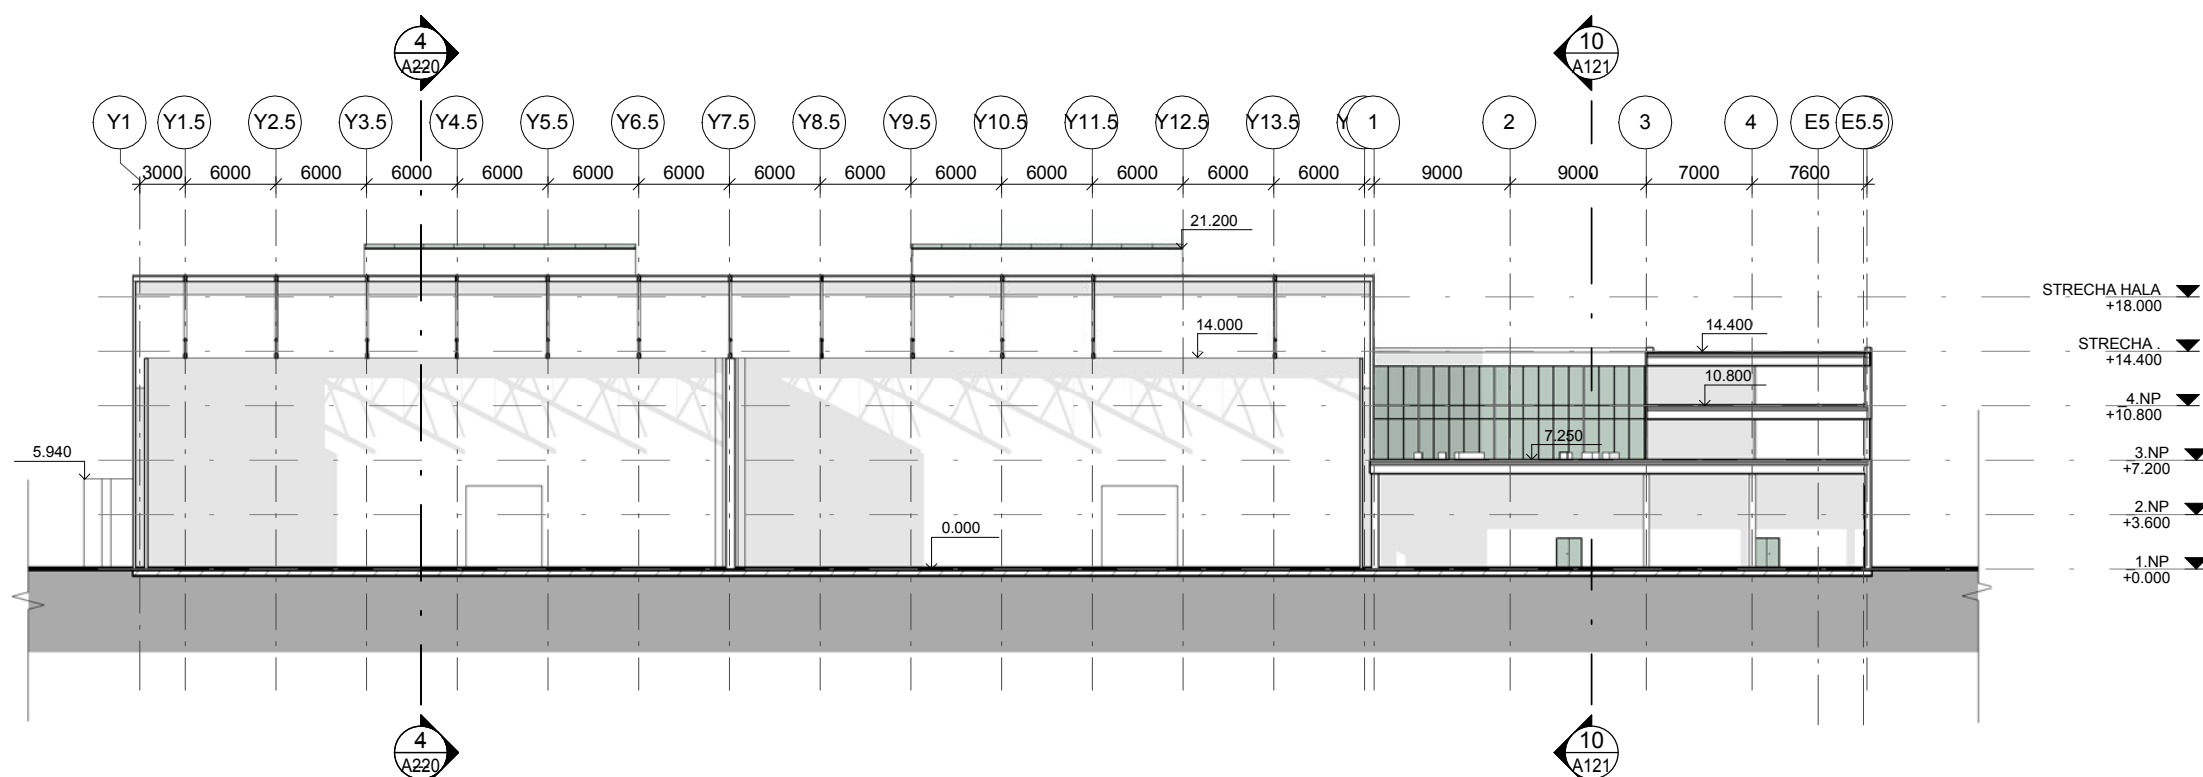


3 POZDLŽNY REZ SO 2-04
1 : 500

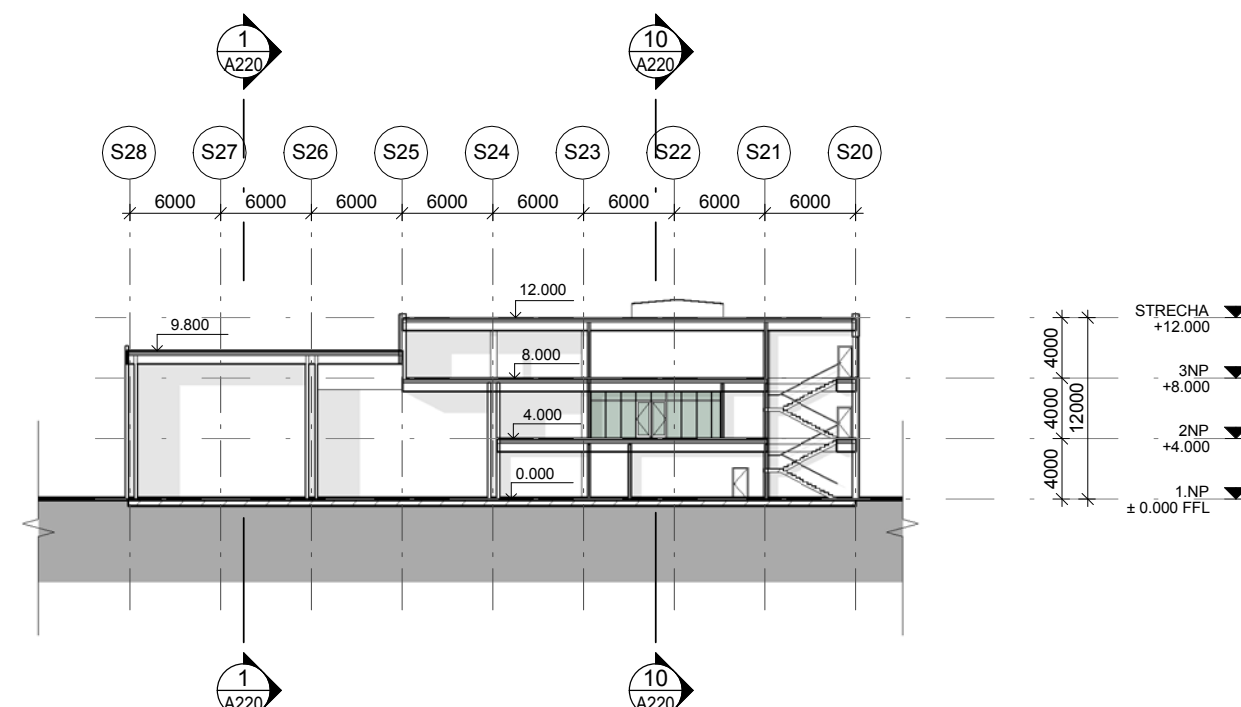


2 PRIEČNY REZ SO 2-01
1 : 500

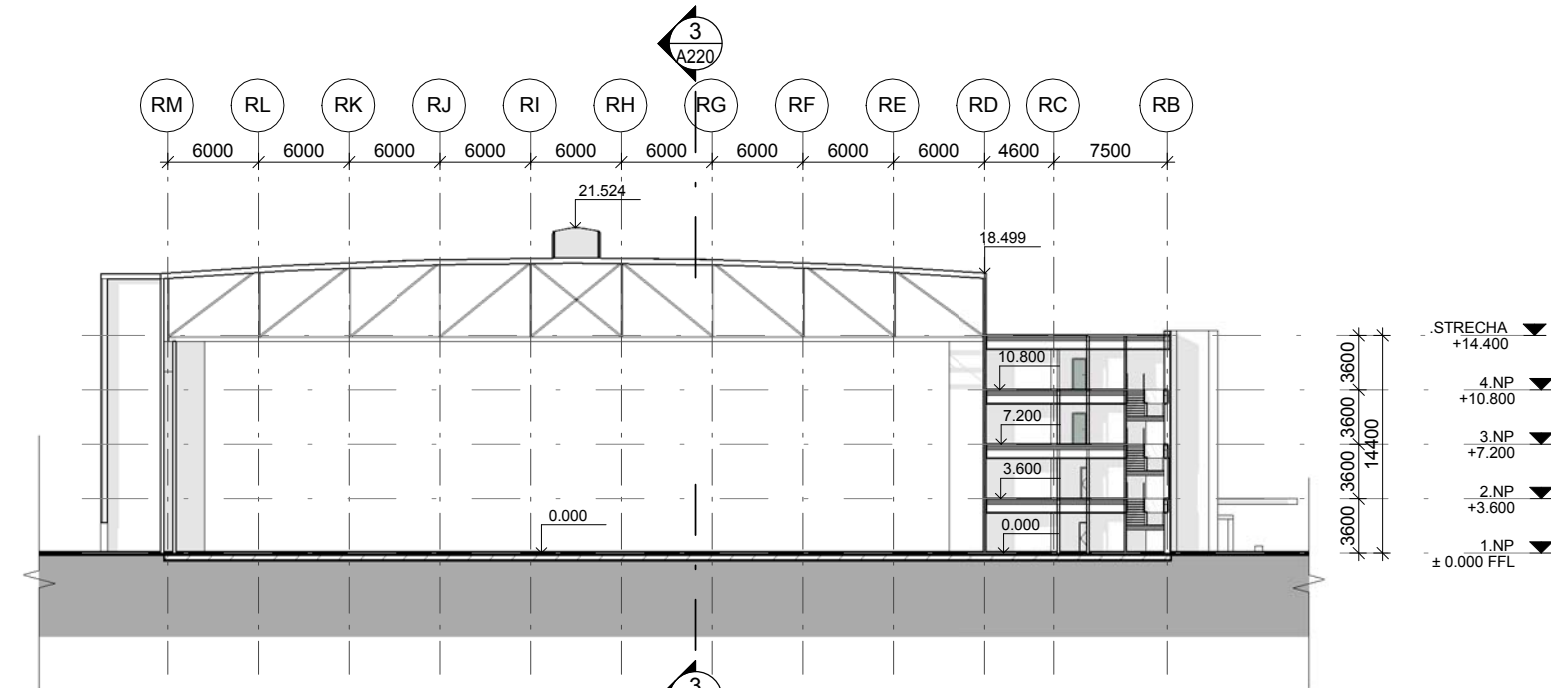


4 PRIEČNY REZ SO 2-04
1 : 500

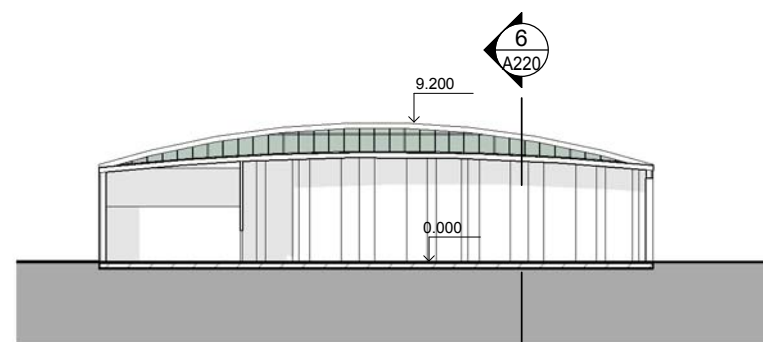


5 PRIEČNY REZ SO 2-05
1 : 500

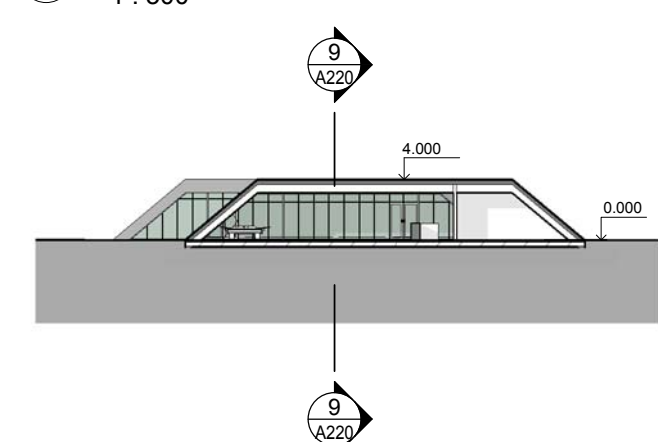


8 POZDLŽNY REZ SO 2-02
1 : 500

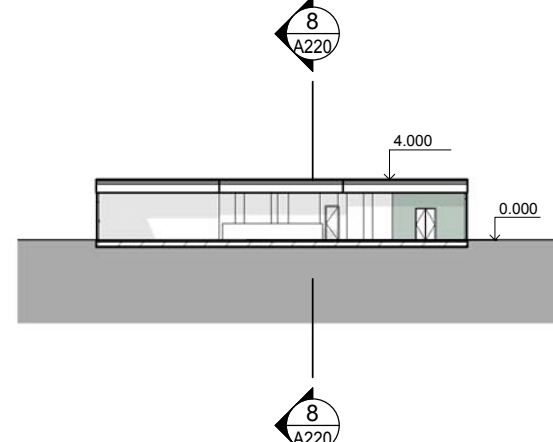

9 PRIEČNY REZ SO 2-02
1 : 500

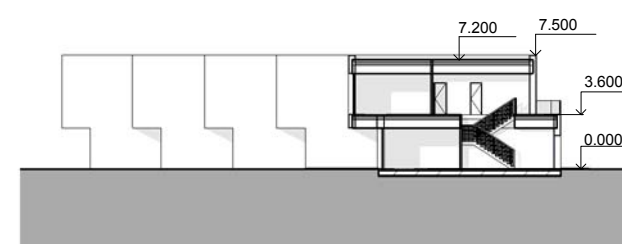

7 POZDLŽNY REZ SO 2-03
1 : 500

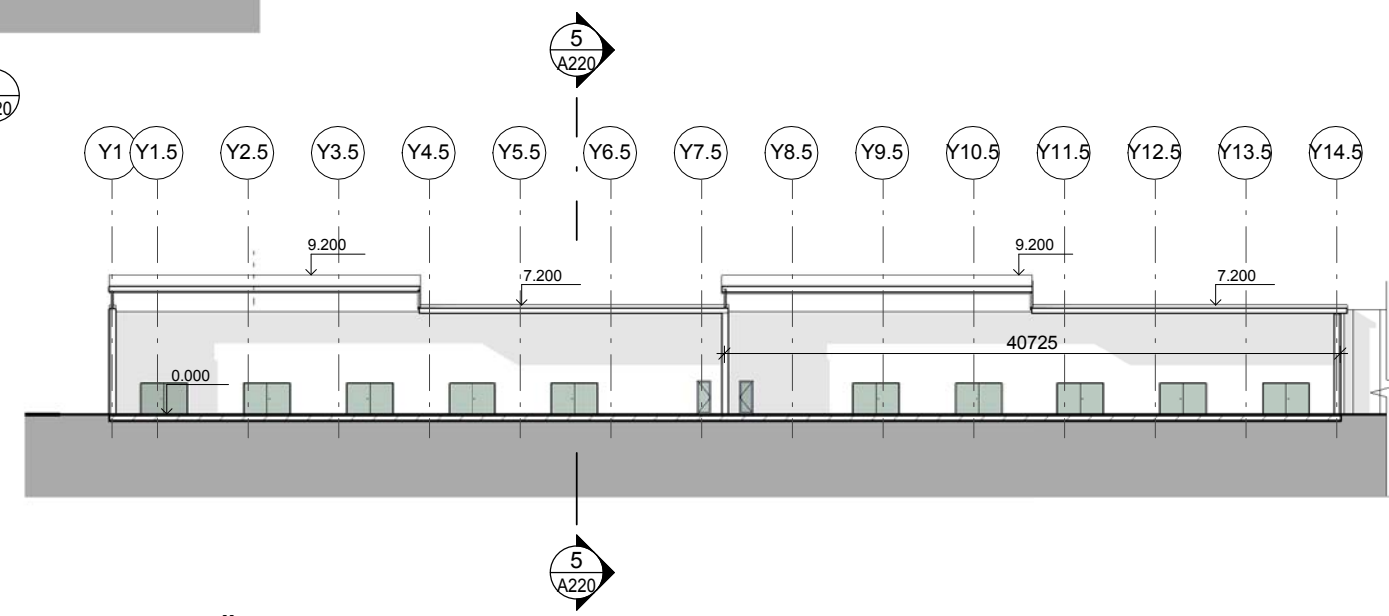

6 POZDLŽNY REZ SO 2-05
1 : 500

PROJEKT/PROJECT
FILM PARK JAROVCE

INVESTOR/INVESTOR
SOLID-ENTERPRISE GROUP s.r.o.
sídlo firmy: Dunajská 58, 811 08, Bratislava
e-mail: info@solid-enterprise.com

GENERÁLNY PROJEKTANT/ARCHITECT
KOORDINÁTOR PROJEKTU/PROJECT COORDINATOR
SPRACOVATEL ČASTÍ/SPECIAL CONSULTANT
nextwork architecture
ateliér: NEXTWORK ARCHITECTURE s.r.o.,
Námestie SNP 30, 811 01 BRATISLAVA,
SLOVENSKÁ REPUBLIKA
e-mail: office@nextwork.sk / mobil: +421(0)944265061
DESIGN MANAGER / ZODPOVEDNÝ PROJEKTANT
Mgr.art. Michal Šišťík, 1959 AA

POZNÁMKY/NOTES
1. Táto dokumentácia je v časti ARCHITEKTONICKÉHO RIŠENIA
ARCHITEKTONICKÝM DIELOM A JE CHRÁNENÁ AUTORSKÝM ZÁKONOM.
2. PODIE PRÁCE JE VYKONANÝ UŠŤOVIENOU, UŠŤOVIENOU A UŠŤOVIENOU.
3. AUTOR MÁ VYHRADENÉ PRAVO NA AUTORSKÚ KOREKTÚRU DIELA.
4. DODÁVATEL STAVBY JE POVINNÝ REALIZOVAŤ VŠETKY PRÁCE PODLA
PLATNÝCH STAVBY A JE SPOKOBNÝ S TECHNICKÝMI A
BEZPEČNOSTNÝMI POSTUPMI, BEZPEČNOSTNÝMI STN 130424 O
BEZPEČNOSTI KONŠTRUKCIÍ A BEZPEČNOSTI KONŠTRUKCIÍ
KONŠTRUKCIÍ OD PROJEKTOVANEHO STAVU.
5. OČIARKE O PROJEKTU JE NUTNÉ PREDKONŠTRUKČNÝMI S PROJEKTANTOM.
6. VŠETKY NOVÉ SKUTOČNOSTI ZISTENÉ POČAS STAVEBNÝCH PRÁC
VŤORNE NE SÚ ZOHĽADNENÉ V PROJEKTE, TREBA KONZULTOVAŤ S
GENERÁLNYM PROJEKTANTOM - ARCHITEKTOM

+ 0.000 = 135 m.n.m. v.s. BALŤ p.v

STUPEŇ PROJEKTU / PROJECT LEVEL
ÚZEMNÉ ROZHODNUTIE

ČASŤ PROJEKTU / PART
ARCHITEKTÚRA
KONTROLOVAL/ CHECKED BY
Ing. arch. Pavol Remšík
KRESLIL/ DRAWN BY
Ing.arch. Radka Slaná
Ing.arch. Barbora Slimáková
Mgr.art. Vladimír Mrázik
Ing.arch. Matúš Maras


VÝKRES/ DRAWING
REZY SO ETAPA II.

MIERKA/ SCALE FORMÁT/ SIZE DÁTUM/ DATE
1 : 500 A2 12-2015


ČÍSLO VÝKRESU/ DWG NO.
A220

REVÍZIA/ REVISION DÁTUM/ DATE
50% UR 12.2015




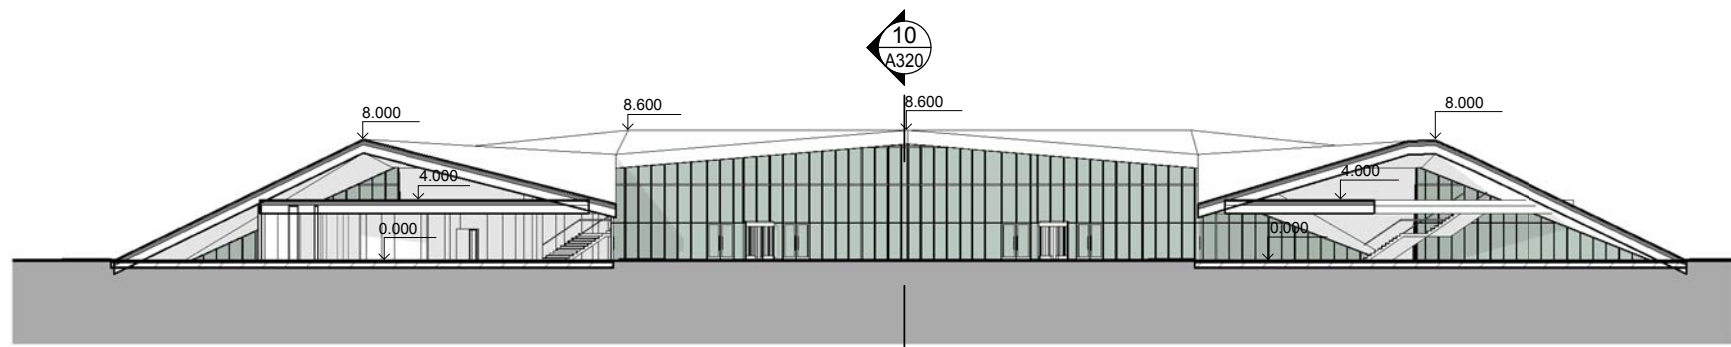


13 POZDĹŽNY REZ SO 3-01
1 : 500

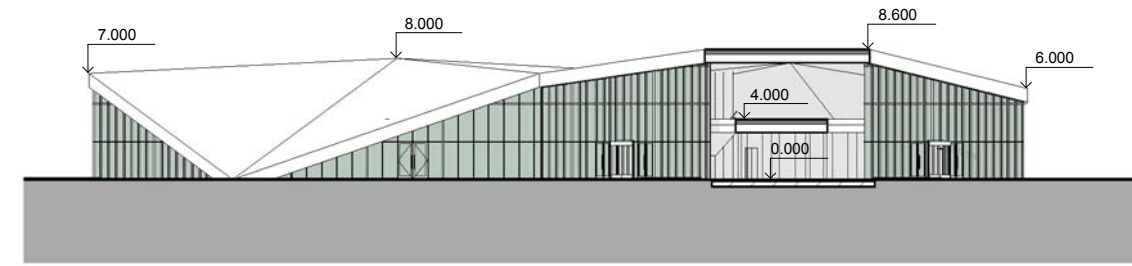


10 PRIEČNY REZ SO 3-01
1 : 500

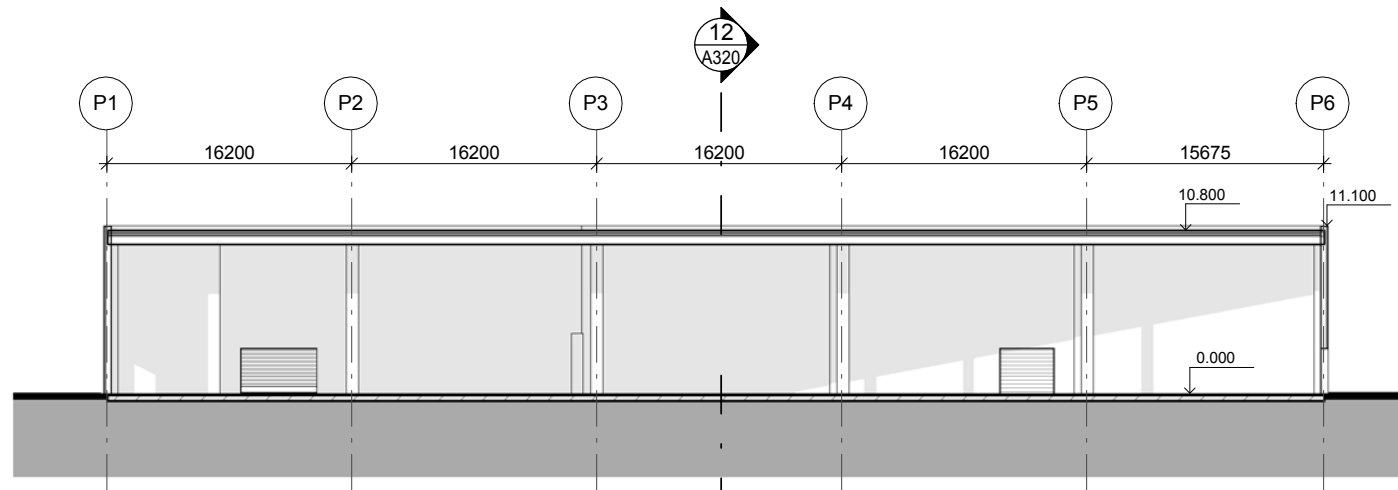


11 PRIEČNY REZ SO 3-02
1 : 500

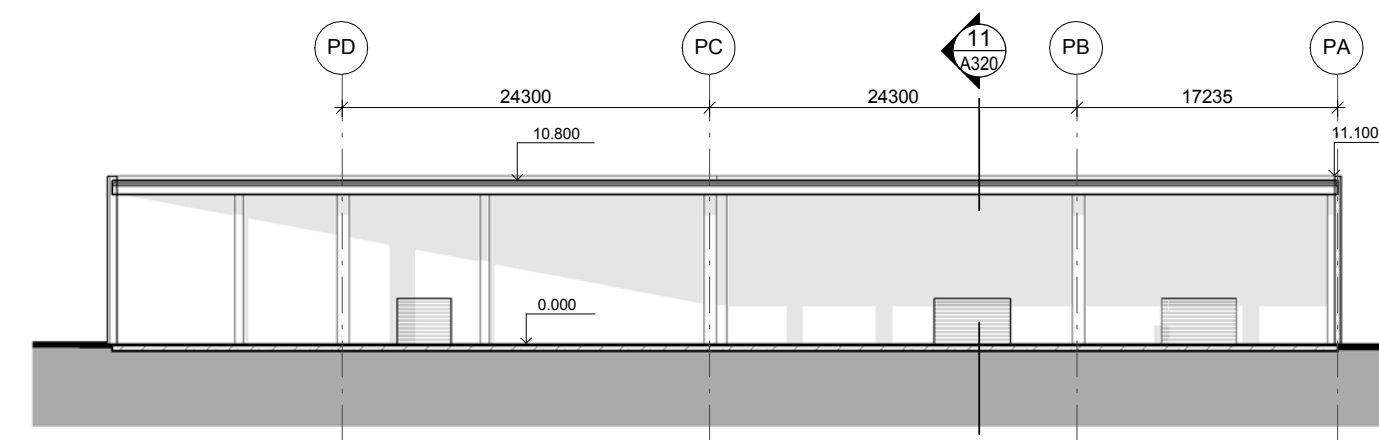


12 POZDĹŽNY REZ SO 3-02
1 : 500

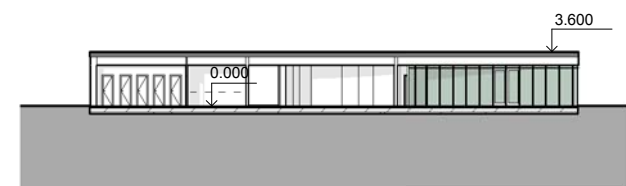

1 REZ SO 3-03
1 : 500

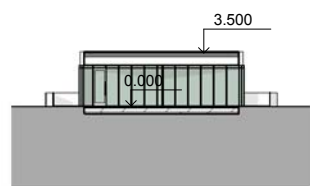

2 REZ SO 3-04
1 : 500

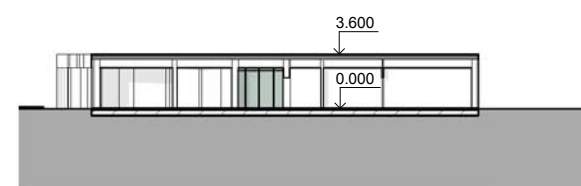


3 REZ SO 3-05
1 : 500




4 REZ SO 3-06
1 : 500




5 REZ SO 3-07
1 : 500

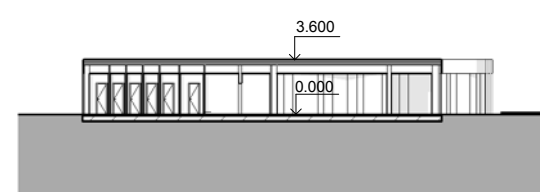


6 REZ SO 3-08
1 : 500

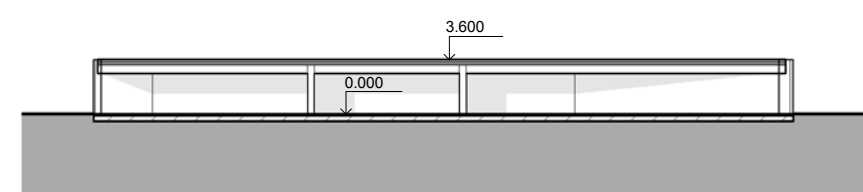

7 REZ SO 3-09
1 : 500

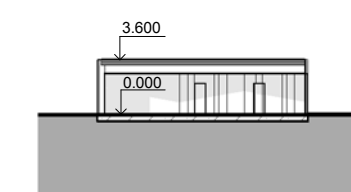

9 REZ SO 3-11
1 : 500

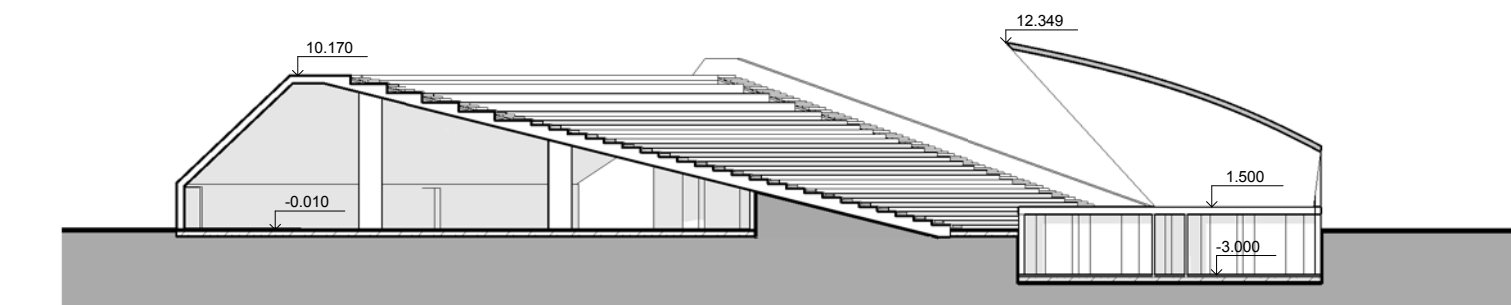

8 REZ SO 3-10
1 : 500

PROJEKT/ PROJECT
FILM PARK JAROVCE

INVESTOR/ INVESTOR
**SOLID-ENTERPRISE
GROUP s.r.o.**
sidlo firmy: Dunajská 58, 811 08, Bratislava
e-mail: info@solid-enterprise.com

GENERÁLNY PROJEKTANT/ ARCHITECT
KOORDINÁCIA PROJEKTU/ PROJECT COORDINATOR
SPRACOVATEĽ ČASTÍ/ SPECIAL CONSULTANT
nextwork
architecture
atelier: NEXTWORK ARCHITECTURE s.r.o.,
Námestie SNP 30, 811 01 BRATISLAVA,
SLOVENSKÁ REPUBLIKA
e-mail: office@nextwork.sk/ mobil: +421(0)944265061
DESIGN MANAGER/ ZODPOVEDNÝ PROJEKTANT
Mgr.art. Michal Šišťik, 1959 AA

POZNÁMKY/ NOTES
1. Táto dokumentácia je v časti ARCHITEKTONICKÉHO REŠENIA
ARCHITEKTONICKÝM DIELOM A JE CHRÁNENÁ AUTORSKÝM ZÁKONOM.
2. POŽIADAJÚCE DIELO JE PROMOVENÉ, UDELENÍM SÚHLASU AUTORA
3. AUTOR MÁ VYHRADENÉ PRAVO NA AUTORSKÚ KOREKTÚRU DIELA.
4. DODAVATEĽ STAVBY JE POVINNÝ REALIZOVAŤ VŠETKY PRÁCE PODLA
PLATNÝCH STN A EN S DOHODENÝMI TECHNICKÝMI A
BEZPEČNOSTNÝMI POSTUPMI, BEZPEKTUOVÁŤ STN T30424 O
VÝKONNOSTI KOMBINOVANÝCH OŠCHŤIACH REALIZOVANÝCH
KONSTRUKCIÍ OD PROJEKTOVANÉHO STAVU.
5. OČIERNKY OD PROJEKTU JE NUTNÉ PREDKONŠTOVAŤ S PROJEKTANTOM.
6. VŠETKY NOVÉ SKUTOČNOSTI ZISTENÉ POČAS STAVEBNÝCH PRÁC
V TÝTOHNEJ SU ZOHĽADNENÉ V PROJEKTE, TREBA KONZULTOVAŤ S
GENERÁLNYM PROJEKTANTOM - ARCHITEKTOM

+ 0.000 = 135 m.n.m. v.s. BALT p.v

STUPEŇ PROJEKTU / PROJECT LEVEL
ÚZEMNÉ ROZHODNUTIE

ČASŤ PROJEKTU/ PART
ARCHITEKTÚRA
KONTROLOVAL/ CHECKED BY
Ing. arch. Pavol Remšík
KRESLIL/ DRAWN BY
Ing.arch. Radka Slaná
Ing.arch. Barbora Slimáková
Mgr.art. Vladimír Mrázik
Ing.arch. Matúš Maras

VÝKRES/ DRAWING
REZY SO ETAPA III.
1 : 500

MIERKA/ SCALE FORMÁT/ SIZE DÁTUM/ DATE
1 : 500 A2 12.2015

ČÍSLO VÝKRESU/ DWG NO.
A320

REVÍZIA/ REVISION DÁTUM/ DATE
50% UR 12.2015

