
PREHĽADNÁ SITUÁCIA
M 1:100 000

DEPONIA SYSTEM s.r.o.

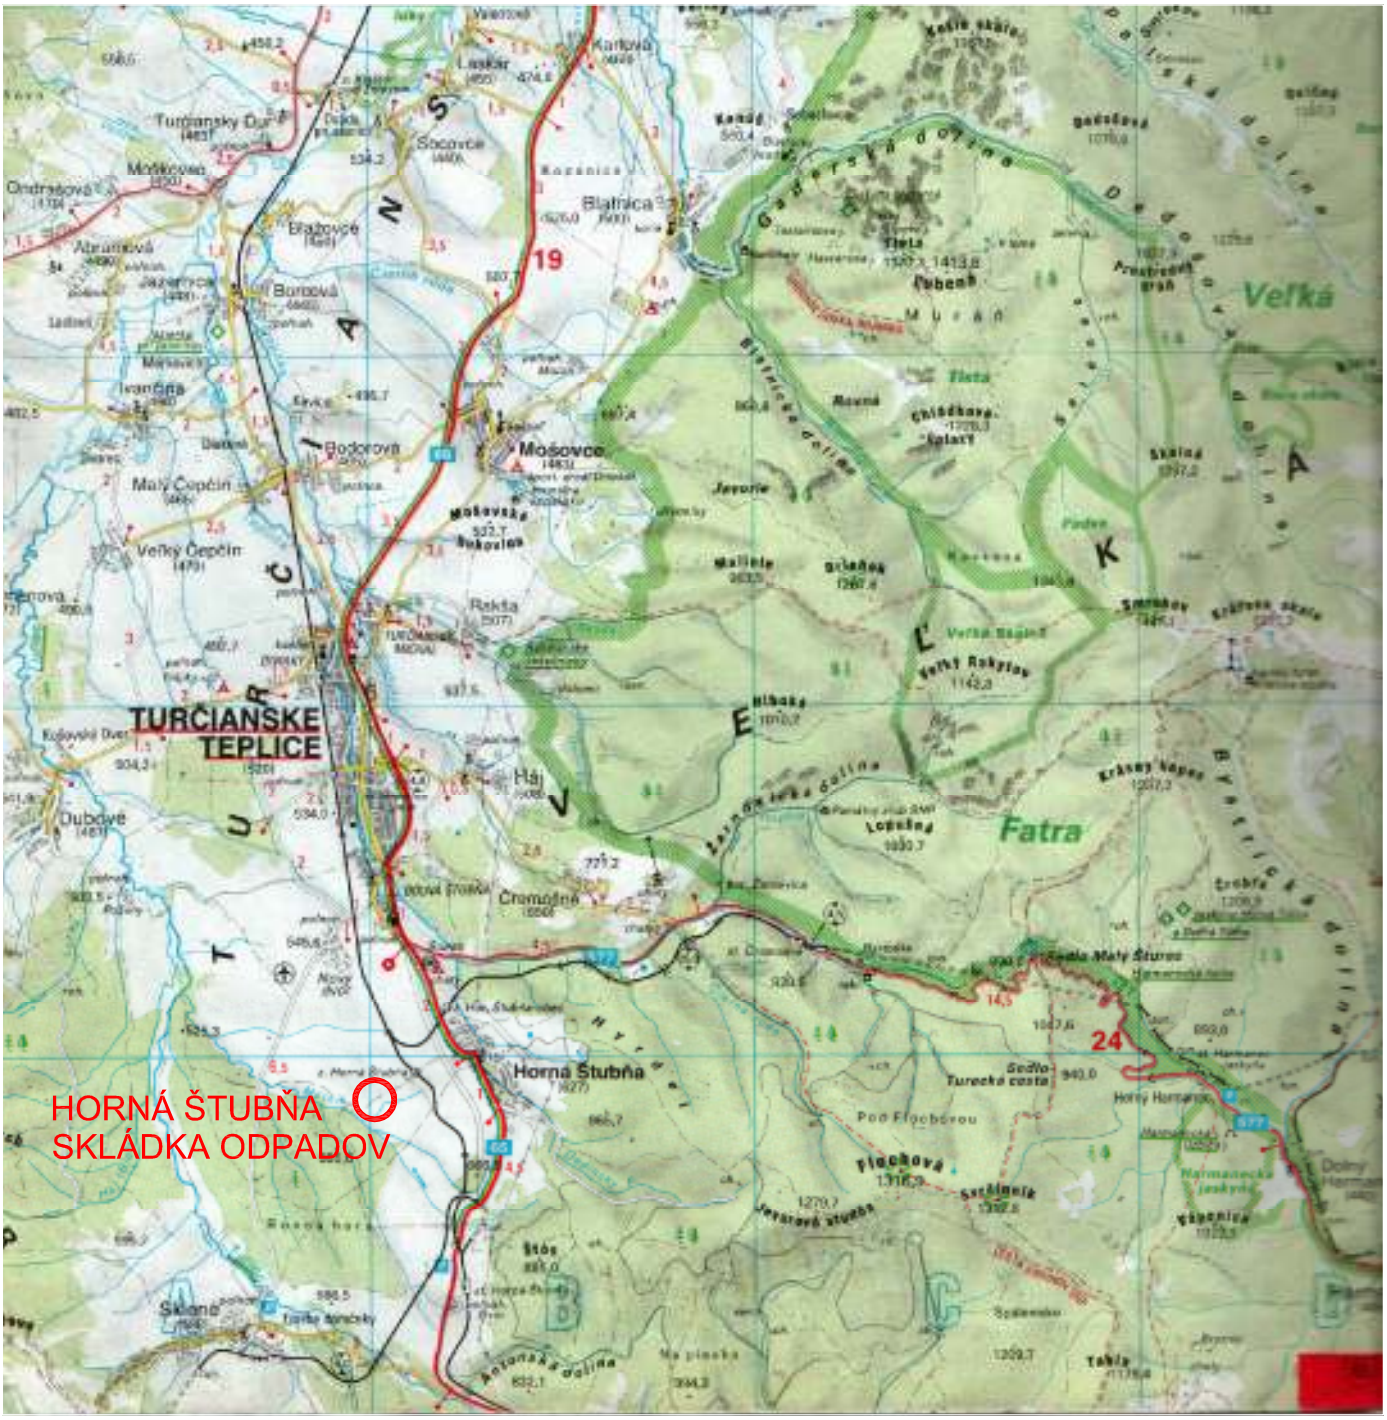

HORNÁ ŠTUBŇA - SKLÁDKA ODPADOV
ROZŠÍRENIE II. ETAPA
Stupeň: EIA - ZÁMER ČINNOSTI
Arch. č.: 56-Z-2015 12. 2015

PREHĽADNÁ SITUÁCIA

PRÍLOHA Č.:
1