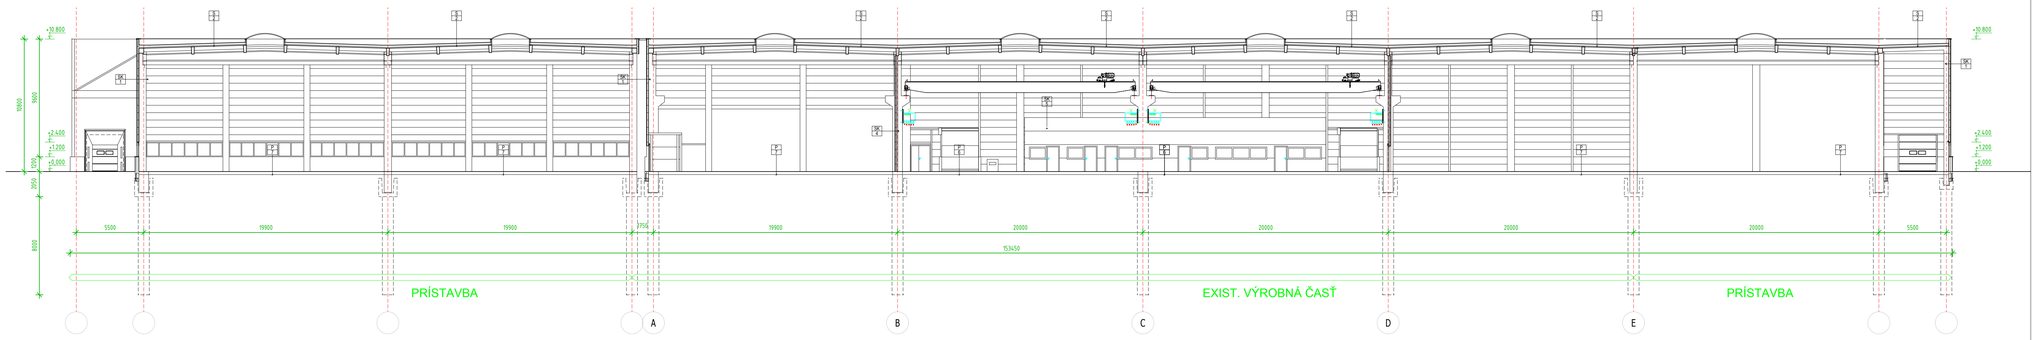

REZ 1-1

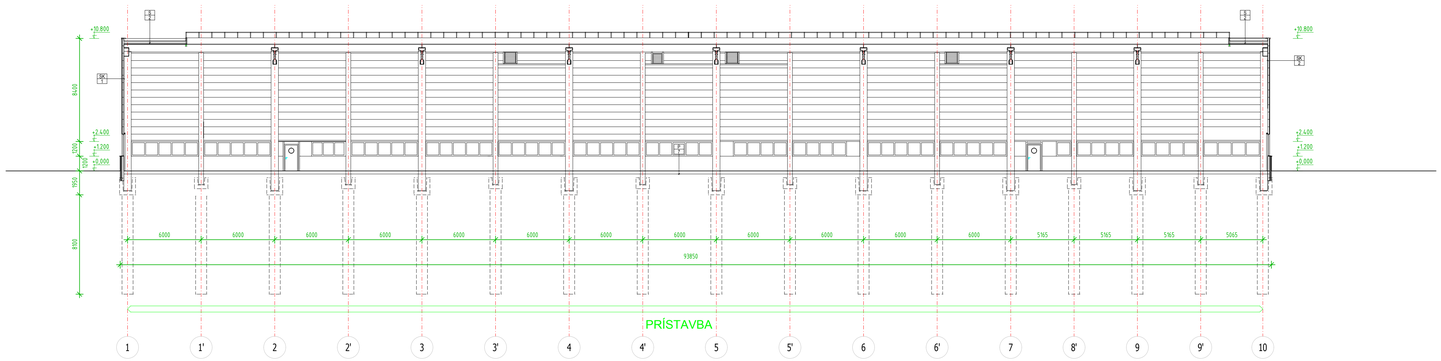

REZ 2-2

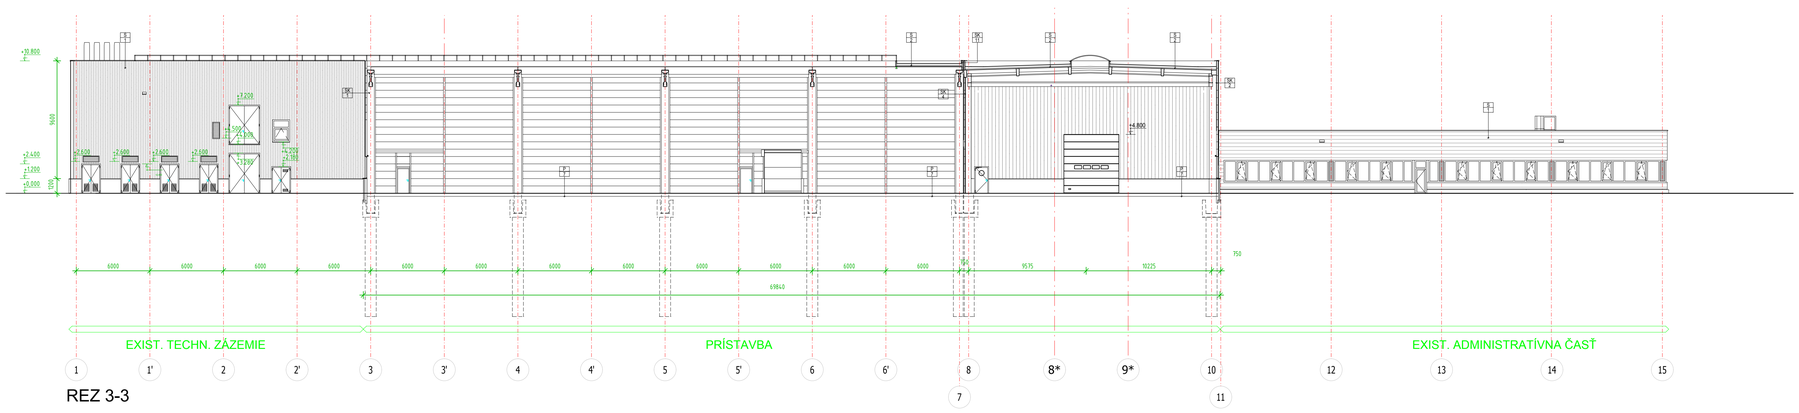

REZ 3-3

REVÍZIE:

Index:	Dátum:	Korekcia:	Vypracoval:	Kontroloval:
1	8.12.2015	Podklad pre profesie	Fabrica	
2				
3				
4				
5				
6				
7				
8				
9				
10				

LEGENDA KONŠTRUKCIÍ

SK 1 HALA - FASÁDA - ŠEDÁ

- FASÁDNY TRAPÉZOVÝ PLECH RAN 35AI- UKLADANÝ ZVISLÝM SMEROM, RAL 9006, NA POVRCHU ŠIROKÁ VLNA
- MINERÁLNA VLNA NOBASIL FRN /PRE ROŠTOVÉ, ODVÉTRANÉ FASÁDY/, HR. 120mm, 600x1000mm
- C-KAZETA 125/- RAL 9002

SK 2 HALA - FASÁDA - MODRÁ

- FASÁDNY TRAPÉZOVÝ PLECH RAN 35AI- UKLADANÝ ZVISLÝM SMEROM, RAL 5002, NA POVRCHU ŠIROKÁ VLNA
- MINERÁLNA VLNA NOBASIL FRN /PRE ROŠTOVÉ, ODVÉTRANÉ FASÁDY/, HR. 120mm, 600x1000mm
- C-KAZETA 125/- RAL 9002

SK 4 HALA - DELIACE STENY

- TRAPÉZOVÝ PLECH RAN 35A/0,75 UKLADANÝ ZVISLÝM SMEROM, RAL 9006, NA POVRCHU ŠIROKÁ VLNA
- MINERÁLNA VLNA NOBASIL ADN /AKUSTICKÁ DOSKA NORMAL/, HR. 80mm, 600x1000mm
- C-KAZETA 1000/.75 RAL 9002

SK 5 HALA - VSTAVKY

- STENOVÝ HORIZONTÁLNY PUR PANEL KINGSPAN PUR KS 1000 TF, HR. 80mm, PROFILÁCIA EXT./INT., BOX-BOX, RAL 9006 (VIDITEĽNÝ UPEVŇOVACÍ SYSTÉM)

POZN.: ZASTREŠENIE VIĎ SK-8

SK 6 VSTAVKY - ZASTREŠENIE

- STROPNÝ PANEL KINGSPAN PUR KS 1000 RW, HR.80 mm S TRAPÉZOVOU PROFILÁCIOU, RAL 9006
- POMOCNÁ OCELOVÁ KONŠTRUKCIA
- SDK POHĽAD

LEGENDA STRIECH

S 1 STRECHA - ADMINISTRATÍVA + TECHNICKÉ ZÁZEMIE

- KOTVENÝ STREŠNÝ PÁS PVC-P, VYSTUŽENÝ TKANINOU "SIKAPLAN-15 G" HR. 1,5 MM, FARBA: SVETLO ŠEDÁ
- MINERÁLNA VLNA NOBASIL SPS, 600X1000, HR. 50 MM PEVNOSŤ V TLAKU: 70 kPa
- MINERÁLNA VLNA NOBASIL SPN, 600X1000, HR. 100 MM PEVNOSŤ V TLAKU: 40 kPa
- PAROZÁBRANA POLYETYLÉNOVÁ "SIKA TROCAL DS-PE" EKVIVALENT.HRÚBKA DIFÚZNEJ VRSTVY: 245 M
- NOSNÁ ŽB KONŠTRUKCIA

S 2 STRECHA - HALA

- KOTVENÝ STREŠNÝ PÁS PVC-P, VYSTUŽENÝ TKANINOU "SIKAPLAN-15 G" HR. 1,5 MM, FARBA: SVETLO ŠEDÁ
- MINERÁLNA VLNA NOBASIL SPS, 600X1000, HR. 50 MM PEVNOSŤ V TLAKU: 70 kPa
- MINERÁLNA VLNA NOBASIL SPN, 600X1000, HR. 100 MM PEVNOSŤ V TLAKU: 40 kPa
- PAROZÁBRANA POLYETYLÉNOVÁ "SIKA TROCAL DS-PE" EKVIVALENT.HRÚBKA DIFÚZNEJ VRSTVY: 245 M
- TRAPÉZOVÝ PLECH RAN 85/ 0,88 MM

POZN.1: ÚŽLABOVÁ ROVINA V ŠÍRKE 1 M A PROTISPÁD SÚ VYTVORENÉ ZO SPÁDOVÝCH KLINOV Z MINERÁLNEJ VLNY NOBASIL SPS, PEVNOSŤ V TLAKU: 70 kPa

LEGENDA PODLÁH

P 1 HALA 105kN/m2 - Lisovňa, Montáž

- CEMENTOVÝ VSYP VYSOKÁ ZÁŤAŽ
- PODLAHOVÝ BETÓN S ROZPTÝLENOU VÝSTUŽOU HR. 250 MM
- HYDROIZOLAČNÁ FÓLIA EKOPLAST 806 hr.1,5mm OCHRANNÉ TEXTÍLIE
- PODKLADNÁ VRSTVA Z NEROVNOZRNNEJ ZEMINY
- ÚPRAVA PODLOŽIA

P 2 HALA 105kN/m2 - Sklady

- CEMENTOVÝ VSYP VYSOKÁ ZÁŤAŽ
- PODLAHOVÝ BETÓN S ROZPTÝLENOU VÝSTUŽOU HR. 250 MM
- HYDROIZOLAČNÁ FÓLIA FATRAFOL 803 hr.1,5mm OCHRANNÉ TEXTÍLIE
- PODKLADNÁ VRSTVA Z NEROVNOZRNNEJ ZEMINY
- ÚPRAVA PODLOŽIA

P S-12 TECHNICKÉ ZÁZEMIE 50kN/m2

Schéma

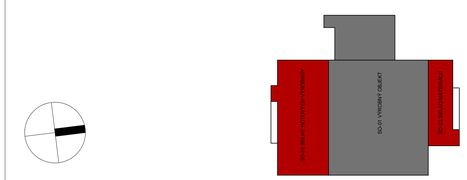

±0,00= 144,00 mnm

Projekt
Prestavba a prístavba haly HTP

Adresa
Staničná 502 , 952 01 Vráble

Investor
HTP Slovakia Vráble s.r.o.
Staničná 502
952 01 Vráble

Generálny projektant
FABRICA
s.r.o.
Kultúrna 46, 821 04 Bratislava
tel. +421 2 50213418, fax. +421 2 5021 3418
office@fabrica.sk
http://www.fabrica.sk

Vypracoval
Ing.arch. Ľubomír Ondrejka, Ing.arch. Ján Vasičák

Profesia

PROJEKT PRE ÚZEMNÉ ROZHODNUTIE

Mierka: 1:200	Formát: 12 x A4
Dátum: 31.12. 2015	
Číslo výkresu: UR_9	Stavebný objekt, Prevádzkový súbor: SO-01, SO-22, SO-23 — Revízia: -
Názov výkresu: Rezy 1-1, 2-2, 3-3	Profesia: ARCHITEKTÚRA