


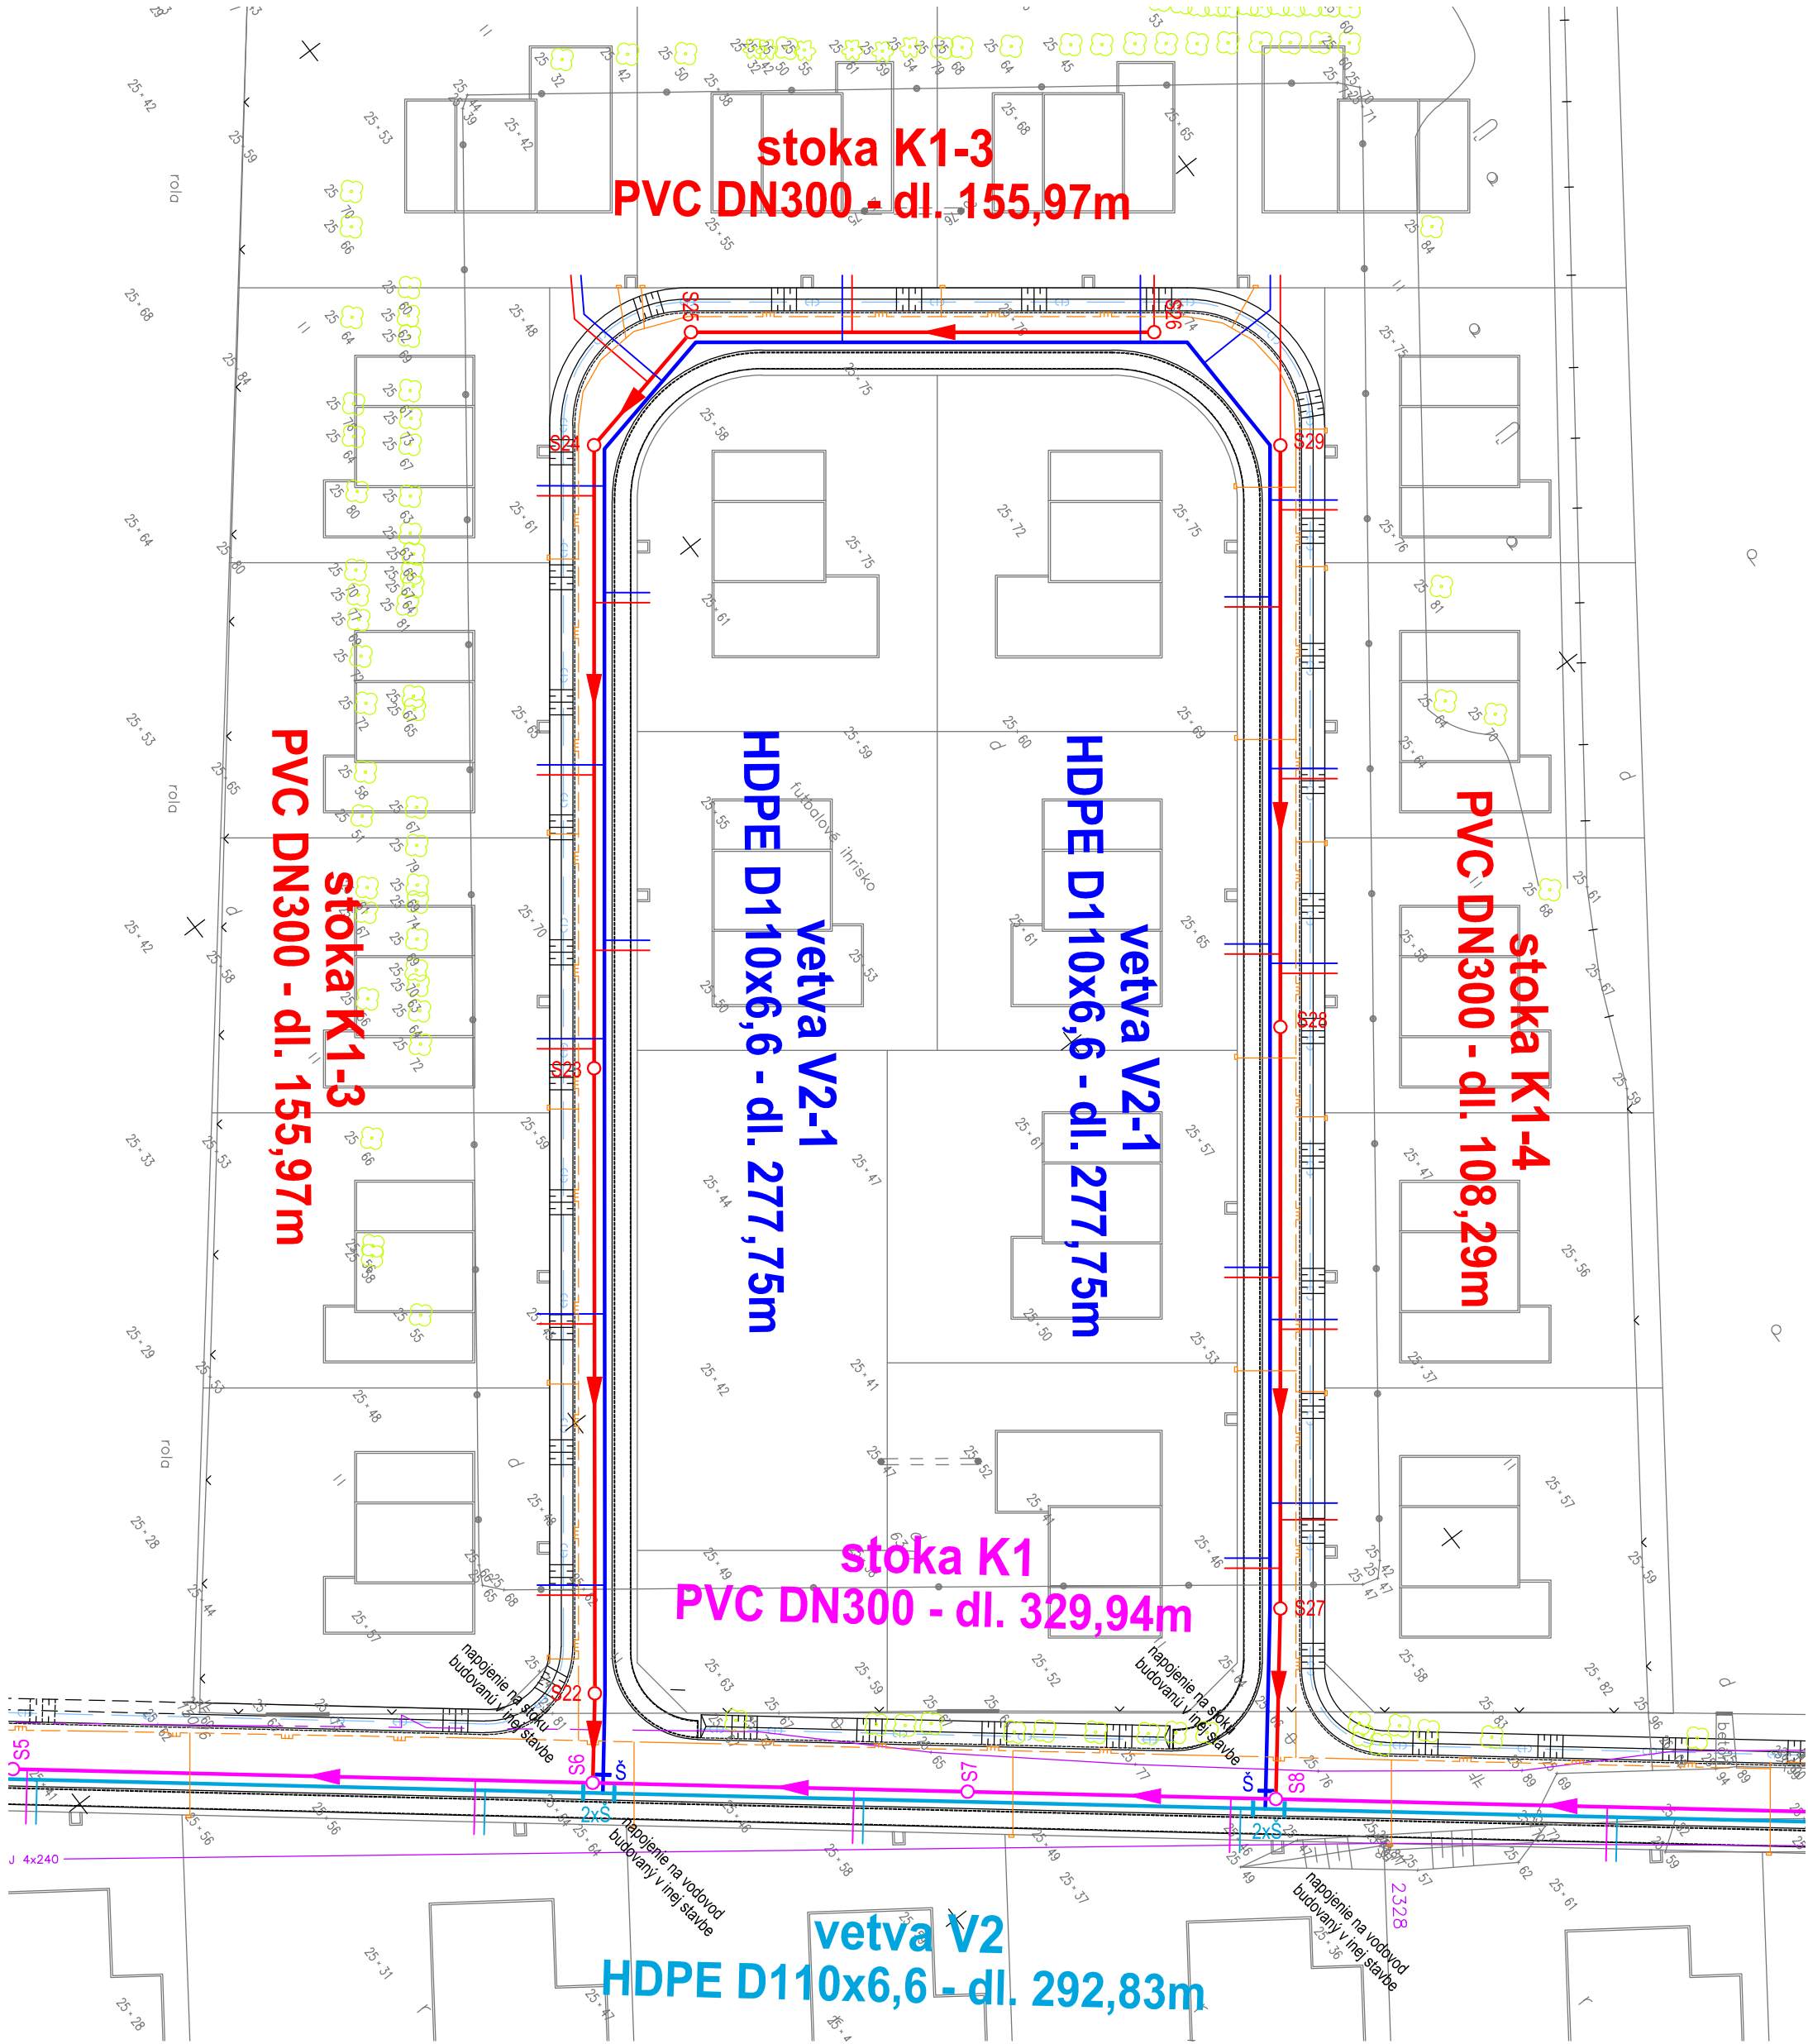


LEGENDA

- jednotlivý strom
- krik
- miestna tabuľa
- dopravná značka
- stĺp, stožiar
- betónový stĺp
- betónový stĺp trakčný
- hydrant nadzemný
- uzáver
- uzáver plynovodu
- orientačný stĺpik
- vpusť
- svietidlo na stožiar
- transformačná stanica
- kanalizačná šachta
- lúka
- listnatý les
- krovie
- park
- neplodná pôda
- drôtený, kovový plot
- murovaný plot
- zábradlie
- plyn podz. neover.
- silnoprúd nadz.
- silnoprúd podz. neover.
- silnoprúd VO nadz.
- telefón nadz.
- jestvujúci vodovod
- jestvujúca kanalizácia
- vodovod - zámer v rámci inej stavby
- kanalizácia - zámer v rámci inej stavby

LEGENDA NAVRHOVANÝCH OBJEKTŮV

- vodovodné potrubie
- uzáver na vodovodnom potrubí
- vodovodná prípojka
- gravitačné kanalizačné potrubie
- kanalizačná prípojka

POZNÁMKA:
- INŽINIERSKE SIEŤE SÚ ZAKRESLENÉ LEN INFORMATÍVNE, PRED ZAČATÍM PRÁČ JE NUTNÉ ICH VYTÝČENIE SPRÁVCAMI
- SÚRADNICOVÝ SYSTÉM: S-JTSK
- VÝŠKOVÝ SYSTÉM: BALT p.v.

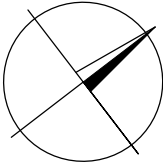

Akcia :		NÁVRH OBYTNÉHO SÚBORU - HVIEZDA obec Hviezdoslavov okres Dunajská Streda		SADA
Objednávateľ :	XL four s.r.o., Štúrova 12, 811 02 Bratislava	Zhotoviteľ :	Akad. arch. Karol Brna, AA SKA, Poľná 19, 811 08 Bratislava	
Objekt / časť:	Zásobovanie vodou a kanalizácia	Autor návrhu :	Akad. arch. Karol Brna, AA SKA, Poľná 19, 811 08 Bratislava	
Profesia :	Vodné hospodárstvo	Zodp. projektant :	Ing. Peter Pomothy PIPS SK s.r.o.	
Obsah :	SITUÁCIA	Vypracoval :	Ing. Boris Pomothy PIPS SK s.r.o.	
Stupeň :	Projekt pre územné konanie	Mierka :	1:500	
		Dátum :	12. 2015	Výkres č. : 7a