


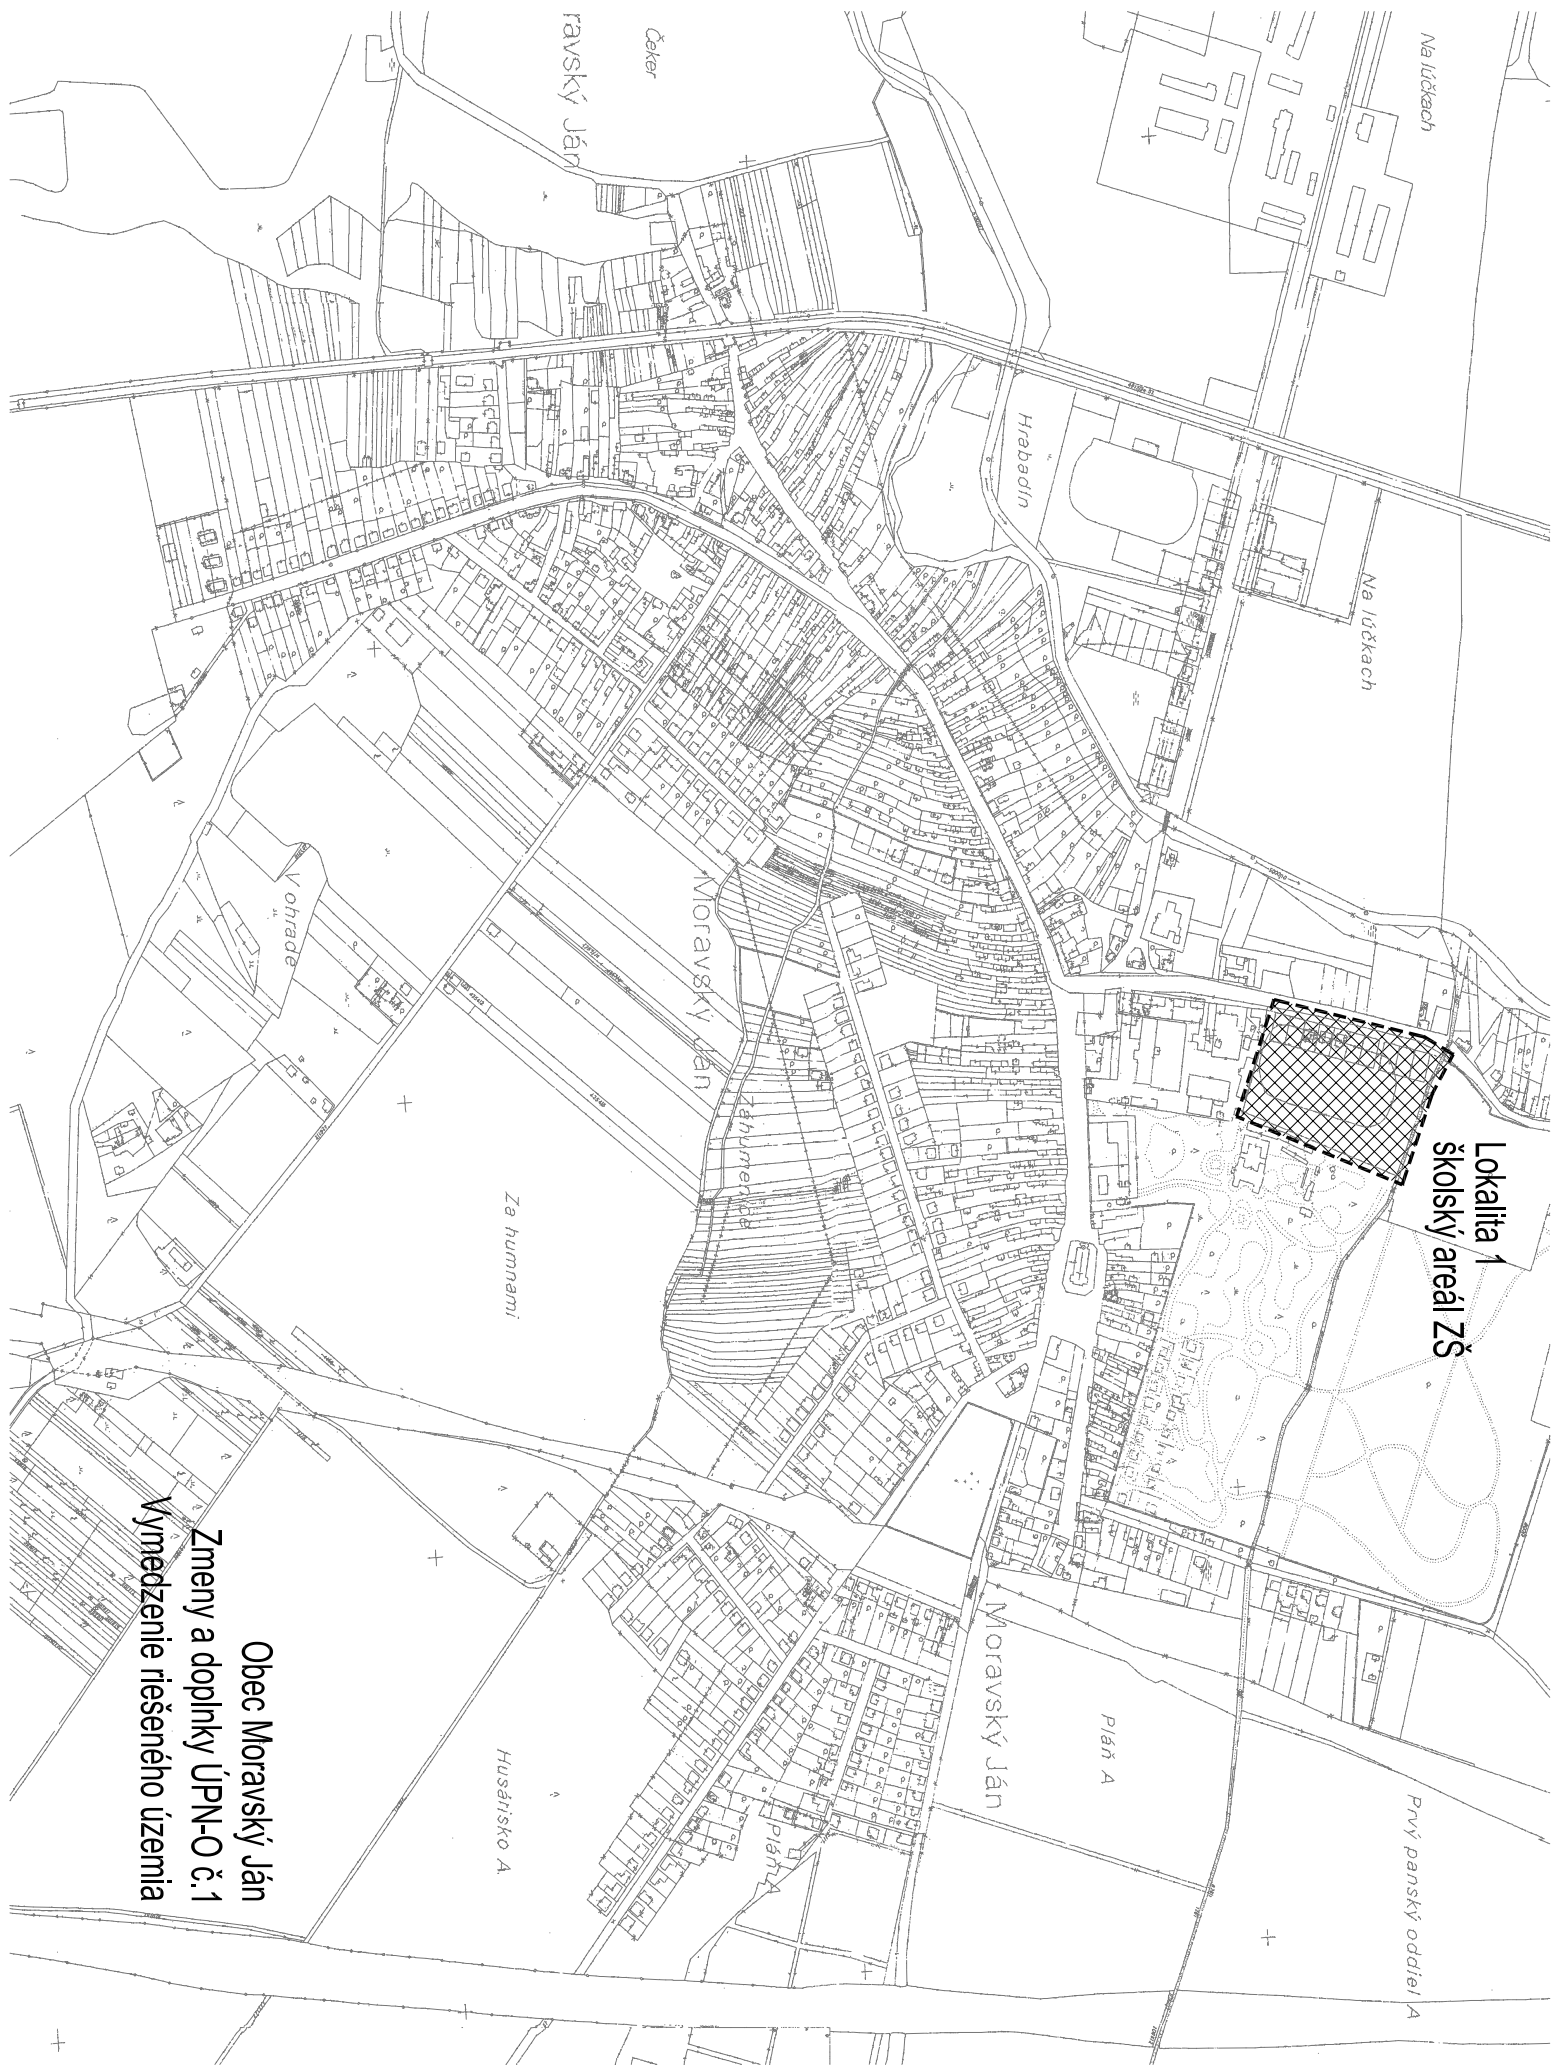

Lokalita 1
školský areál ZŠ

Obec Moravský Ján
Zmeny a doplnky ÚPN-O č.1
Vymedzenie riešeného územia