
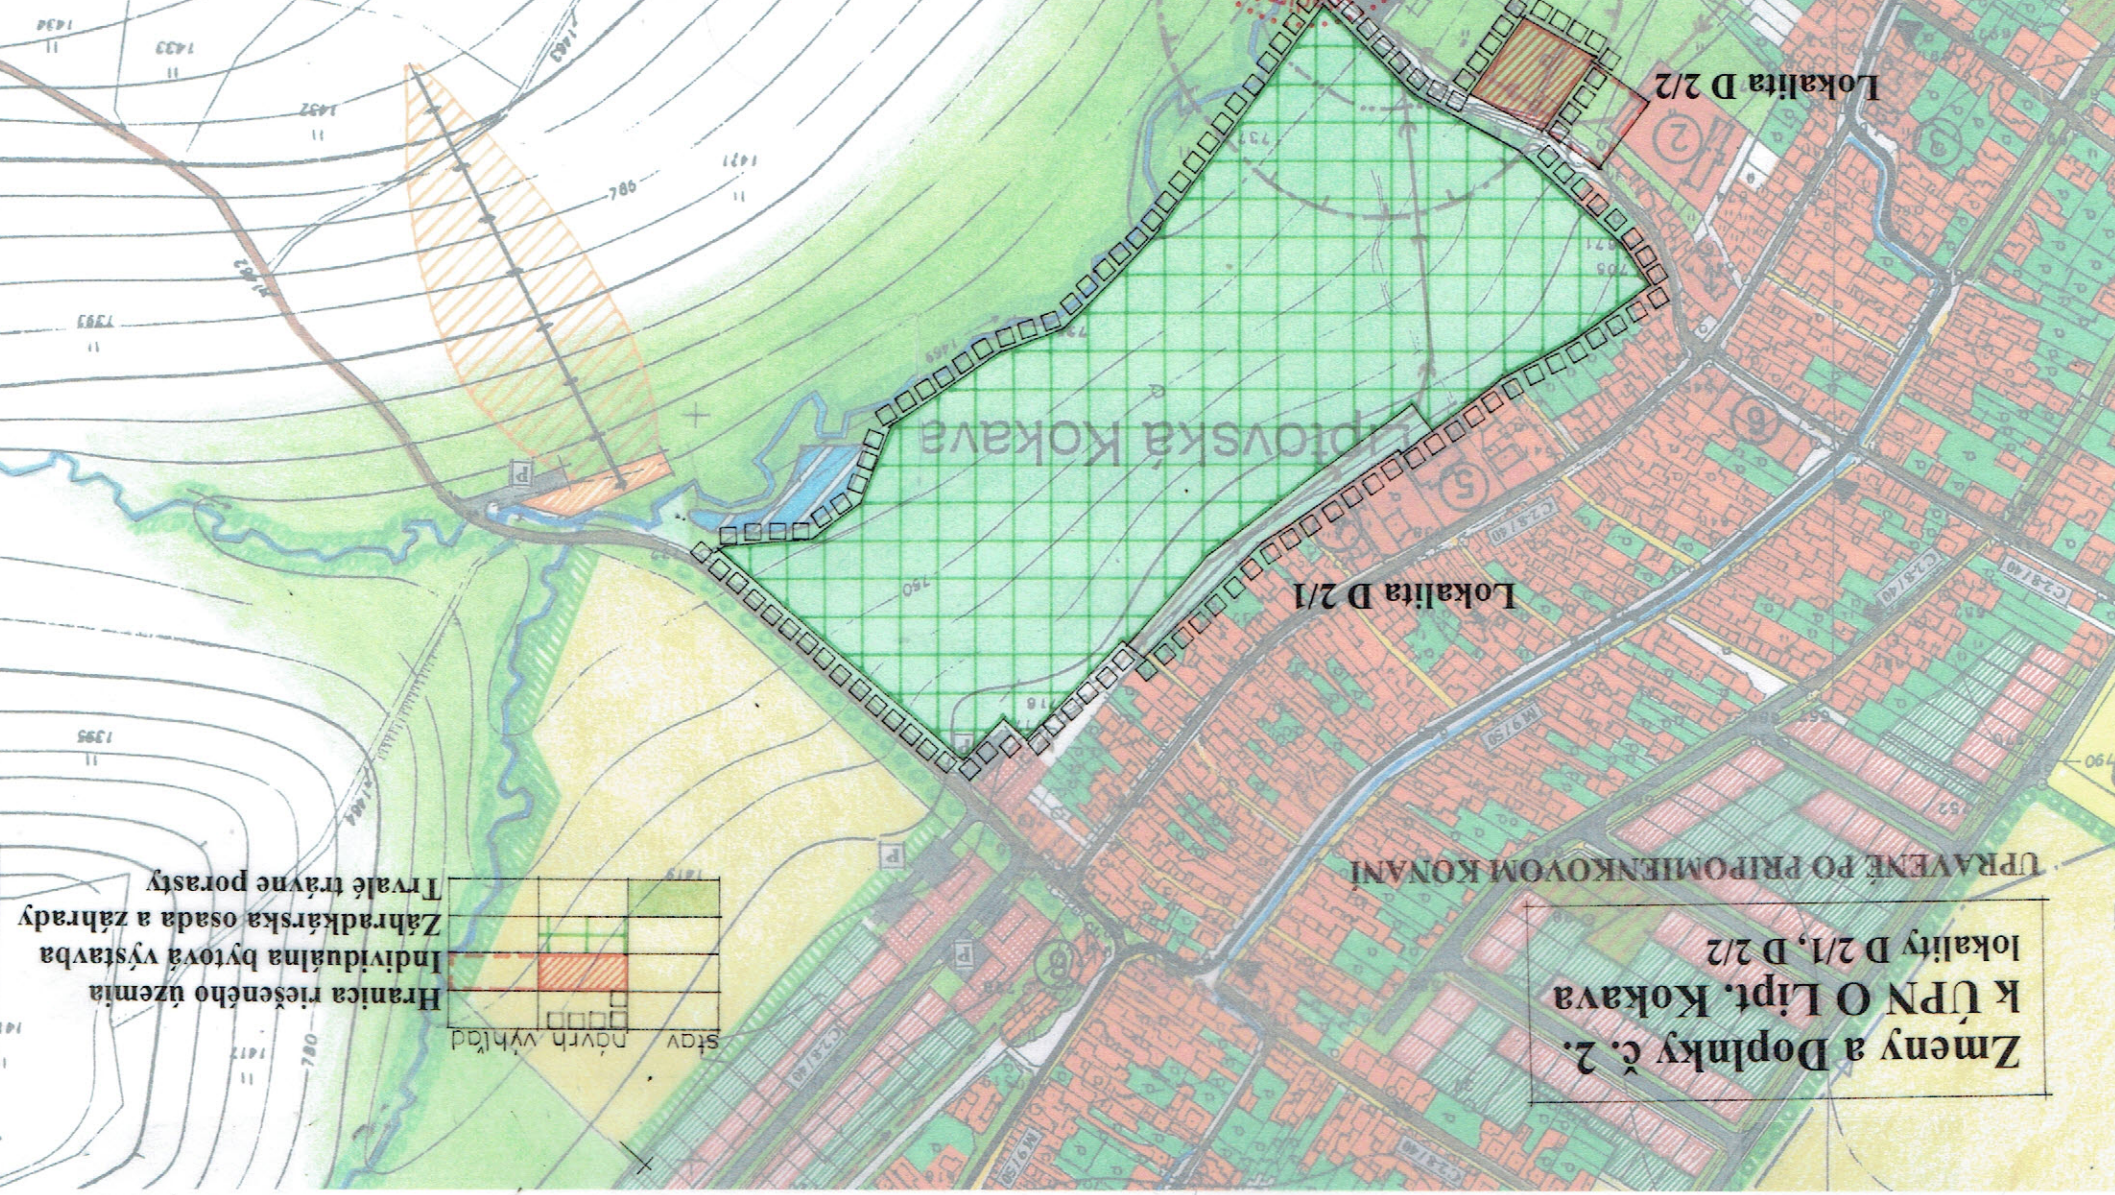


[illegible]

OBYTNÁ FUNKCIA – IBV
OBYTNÁ FUNKCIA-HBV
OBČIANSKA VYBAVENOSŤ
ŠPORTOVÉ PLOCHY
PLOCHY REKREÁCIE
PLOCHY TECHNICKEJ VYBAVENOSTI
AREÁL POĽNOHOSPODÁRSKEJ VÝROBY
HYGIENICKÉ PÁSMO ŽIVOČÍŠNEJ VÝROBY
PLOCHY VÝROBY A SKLADOV
CESTA III. TRIEDY
MIESTNE KOMUNIKÁCIE
HOSPODÁRSKE KOMUNIKÁCIE
PEŠIE KOMUNIKÁCIE
CYKLOTRASY
AUTOBUSOVÉ ZASTÁVKY
CINTORÍN
LESY V LPF
STROMOVÉ PORASTY
NÍZKE KROVINÉ DREVINY
SPRIEVODNÁ ZELEŇ
BREHOVÉ PORASTY
TRÁVNE PORASTY S IHRISKAMI
VODNÉ TOKY A PLOCHY
LYŽIARSKY VLEK A SVAH
PROTIPOVODŇOVÉ OPATRENIA
MALÉ VODNÉ ELEKTRÁRNE
VVTL PLYNOVOD
REGULAČNÁ STANICA PLYNU
VVN ELEKTRICKÉ VEDENIE
VNE ELEKTRICKÉ VEDENIE
OCHRANÉ PÁSMO
KATEGÓRIE CIEST
PARKOVISKÁ
TRANSFORMAČNÉ STANICE
OCHRANÉ PÁSMO VODNÉHO ZDROJA
OCHRANÉ PÁSMO CINTORÍNA
OCHRANÉ PÁSMO ČOV
SADY
ORNÉ PÔDY
PRÍVODNÉ VODOVODNÉ POTRUBIE
ZÁSOBNÉ VODOVODNÉ POTRUBIE
KANALIZÁCIA

ING. ARCH. VLADIMÍR PÁSKO - PROJEKČIA URBANIZMU A ARCHITEKTÚRY TULSKÁ 97, 974 04 BANSKÁ BYSTRICA TEL.: 048 413 17 39		
NÁZOV DOKUMENTU: ÚZEMNÝ PLÁN OBCE LIPTOVSKÁ KOKAVA		ČÍSLO VÝKRESU: PROFESIA:
NÁZOV VÝKRESU: KOMPLEXNÝ NÁVRH		
SIDLO:	ZODPOVEDNÝ PROJEKTANT: LIPT. KOKAVA ING. ARCH. V. PÁSKO	
OKRES:	SPRACOVAL: LIPT. MIKULÁŠ	
		MIERKA: 1: 5 000
		DATUM: 1. 2005

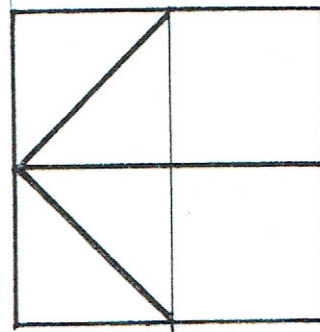

ING. ARCH. VLADIMÍR PAŠKO - PROJEKČNÍ URABANIZM A ARCHITEKTURA TEL. SKA 97, 974 04 BAŇSKÁ BYSTRICA TEL.: 048 413 17 39	NÁZOV DOKUMENTU: ZMĚNY A DOPLNKY Č.2. K ÚPNO		ČÍSLO VÝKRESU: 3A
NÁZOV VÝKRESU: KOMPLEXNÝ VÝKRES S RIŠEŇNÍM DOPRAVY		PROFESIA:	MĚRKA: 1 : 5 000
SÍDLO: LOTOVSKÁ KOKAVA		ZODPOVEDNÝ PROJEKTANT: ING. ARCH. V. PAŠKO	DATEM: IV. 2015
OKRES: LITOVSKE MÝKULŠ		SPRACOVAL:	

