stav návrh

PRÍVODNÉ POTRUBIE SKV PRIBYLINA
PREPOJENIE VODNÝCH ZDROJOV
ZÁSOBNÉ POTRUBIE VODOVODU
ROZVODNÁ SIEŤ VODOVODU
VODOVODNÉ POTRUBIE NA REKONŠTRUKCIU
HORNÁ HRANICA TLAKOVÉHO PÁSMA
VÝTLAČNÉ POTRUBIE ÚŽITKOVEJ VODY
ZÁSOBNÉ POTRUBIE ÚŽITKOVEJ VODY
ZDROJ ÚŽITKOVEJ VODY
ČERPACIA STANICA
ZDROJ TERMÁLNEJ VODY
ČERPACIA STANICA GEOTERMÁLNEJ VODY
VÝTLAK GEOTERMÁLNEJ VODY
SPLAŠKOVÁ KANALIZÁCIA
ČISTIAREŇ ODPADOVÝCH VÔD
CHRANNÉ PÁSMO ČOV
ODPAD Z ČOV
ODPAD GEOTERMÁLNEJ VODY
ZMIEŠAVACIA A CHLADIACA NÁDRŽ
MALÁ VODNÁ NÁDRŽ
ELEKTRÁRENSKÝ NÁHON
ÚPRAVA POTÔČKA NIVA
ZÁCHYTNÝ RÍGOL EXTRAVILÁNOVÝCH VÔD
PROTIPOVODŇOVÉ OPATRENIE
VVN ELEKTRICKÉ VEDENIE
22 kV VZDUŠNÉ VEDENIE
22 kV ZEMNÉ VEDENIE
22 kV VZDUŠNÉ VEDENIE NA ZRUŠENIE
22 kV VZDUŠNÉ VEDENIE NA ZAKÁBLOVANIE
TRAFOSTANICE
MALÉ VODNÉ ELEKTRÁRNE
OCHRANNÉ PÁSMA EL. VEDENÍ
VVTL PLYNOVOD
OCHRANNÉ PÁSMO VVTL PLYNOVODU
REGULAČNÁ STANICA
DISTRIBUČNÉ ROZVODY PLYNOVODU

ING. ARCH. VLADIMÍR PAŠKO - PROJEKCIA URBANIZMU A ARCHITEKTÚRY
TULSKÁ 97, 974 04 BANSKÁ BYSTRICA TEL.: 048 413 17 39

NÁZOV DOKUMENTU: ÚZEMNÝ PLÁN OBCE LIPTOVSKÁ KOKAVA

4 — ČÍSLO VÝKRESU:

NÁZOV VÝKRESU: TECHNICKÁ INFRAŠTRUKTÚRA

PROFESIA:
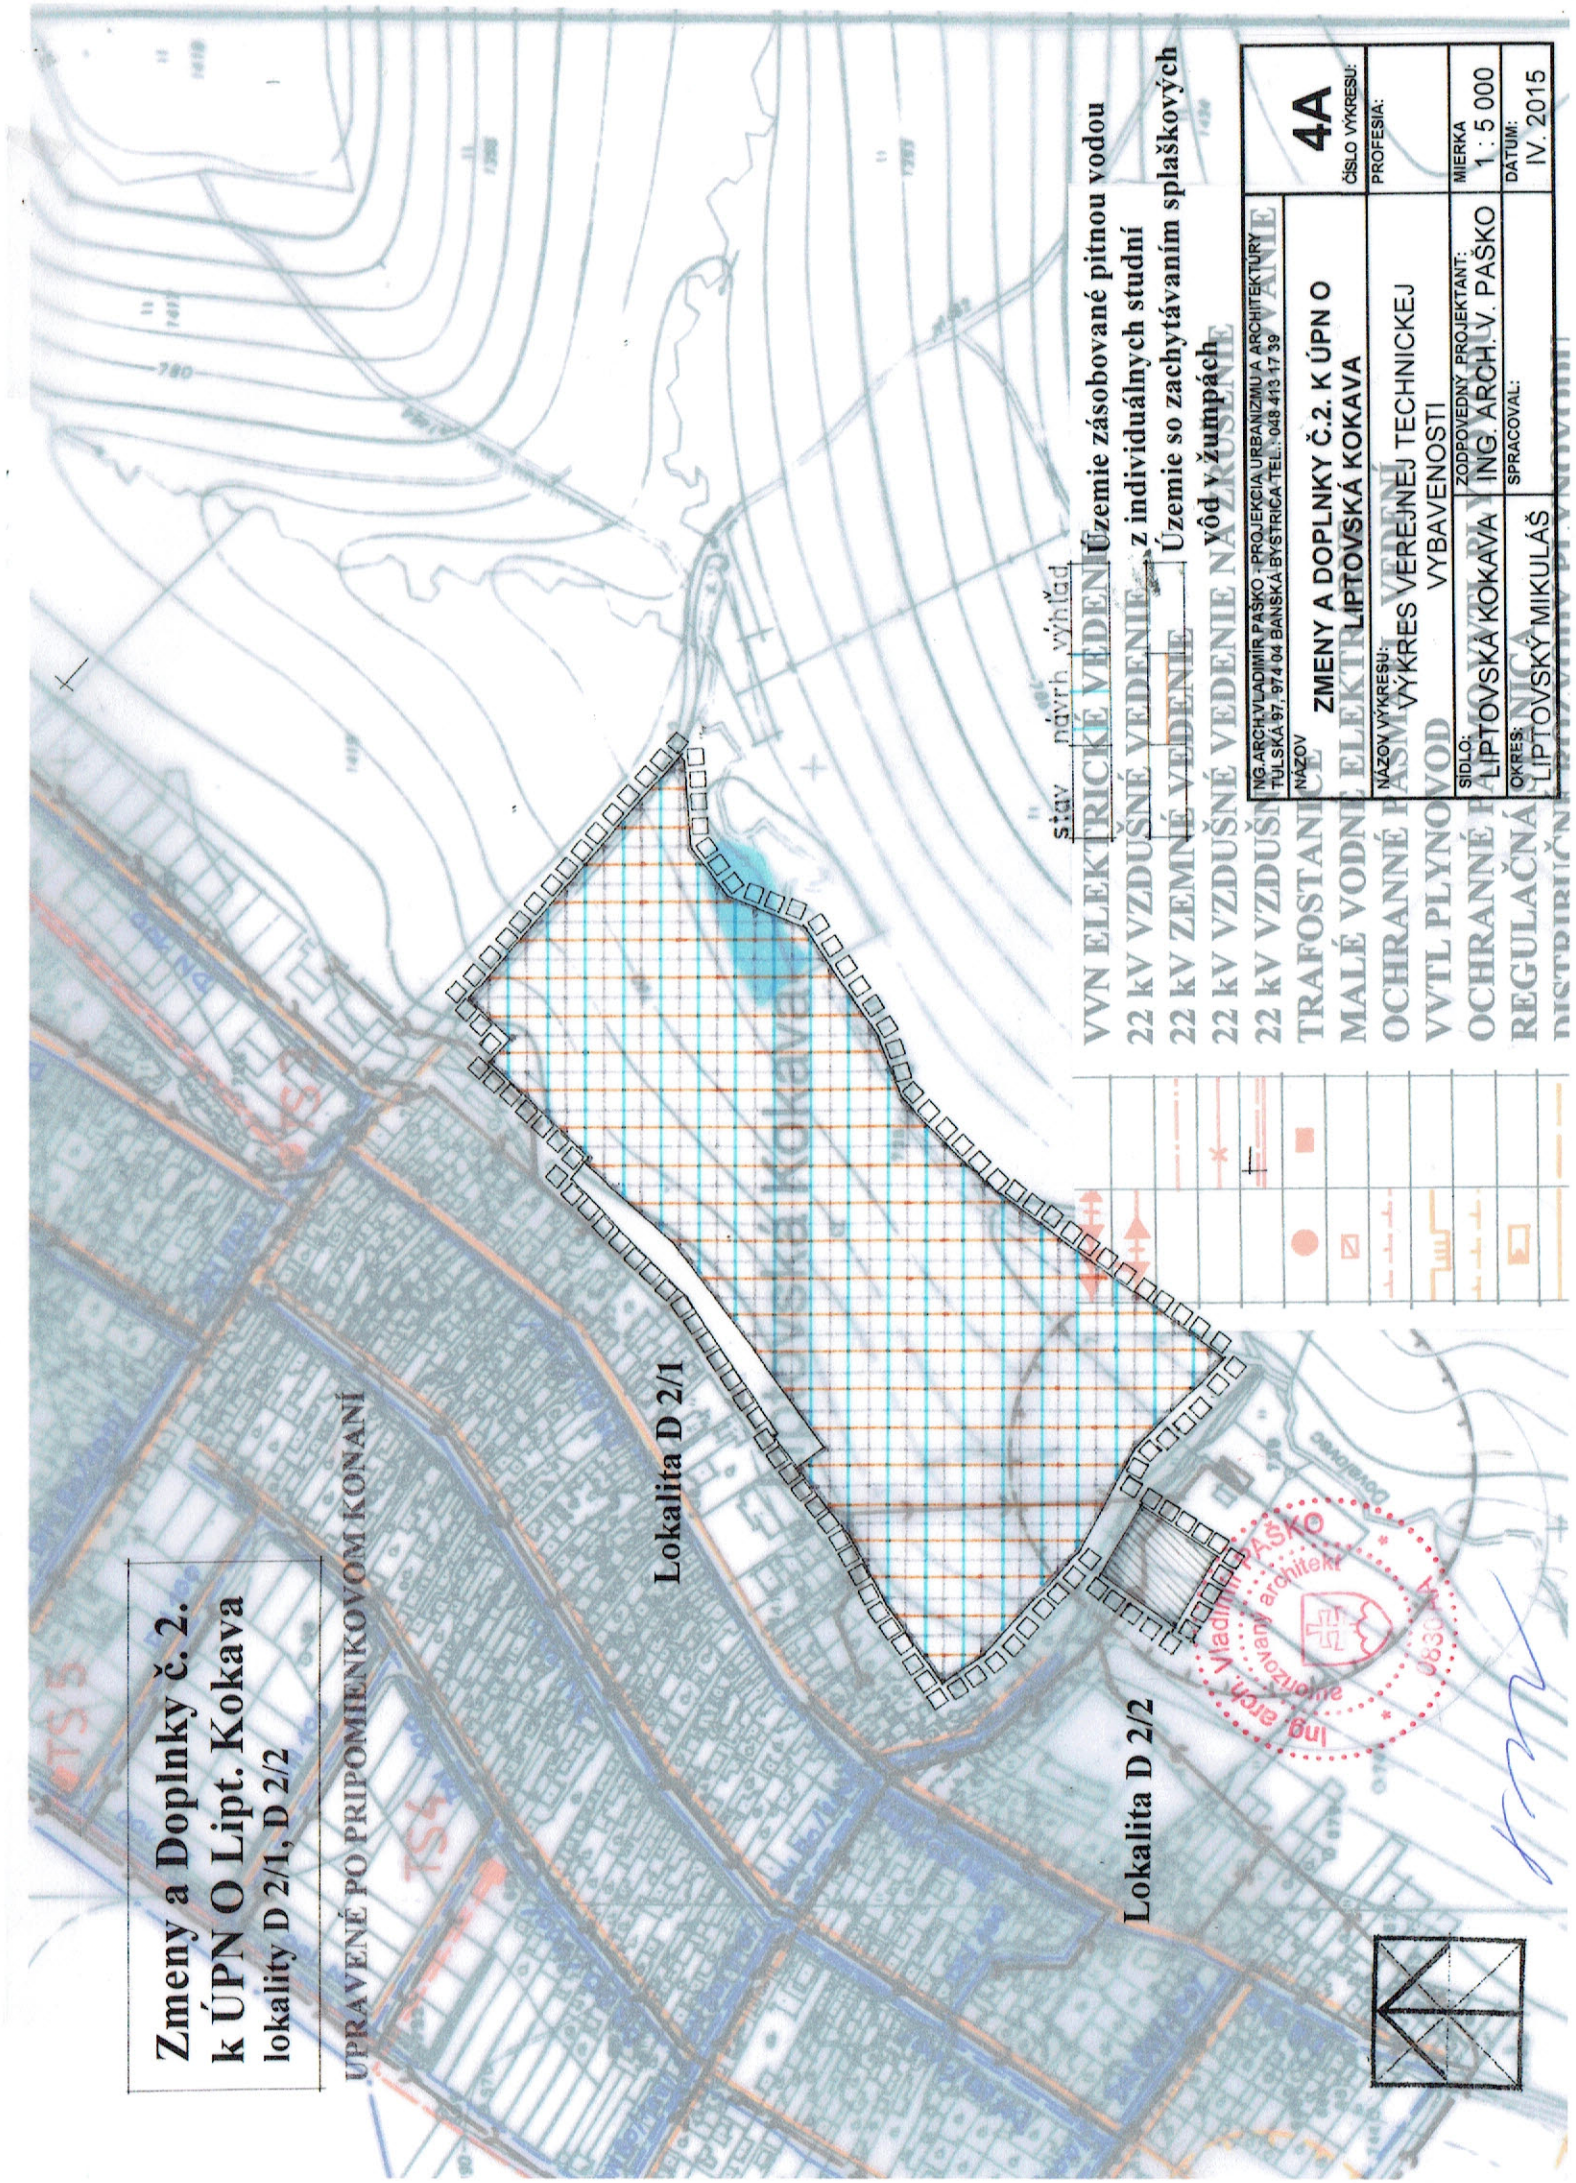
| | | |
|---|---|---|
| SIDLO: LIPT. KOKAVA | ZODPOVEDNÝ PROJEKTANT: ING. ARCH. V. PAŠKO | MIERKA: 1: 5 000 |
| OKRES: LIPT. MIKULÁŠ | SPRACOVAL: | DÁTUM: I. 2005 |