


**Zmeny a Doplnky č. 2.
k ÚPN O Lipt. Kokava
lokality D 2/1, D 2/2**

UPRAVENÉ PO PRIPOMIENKOVOM KONANÍ

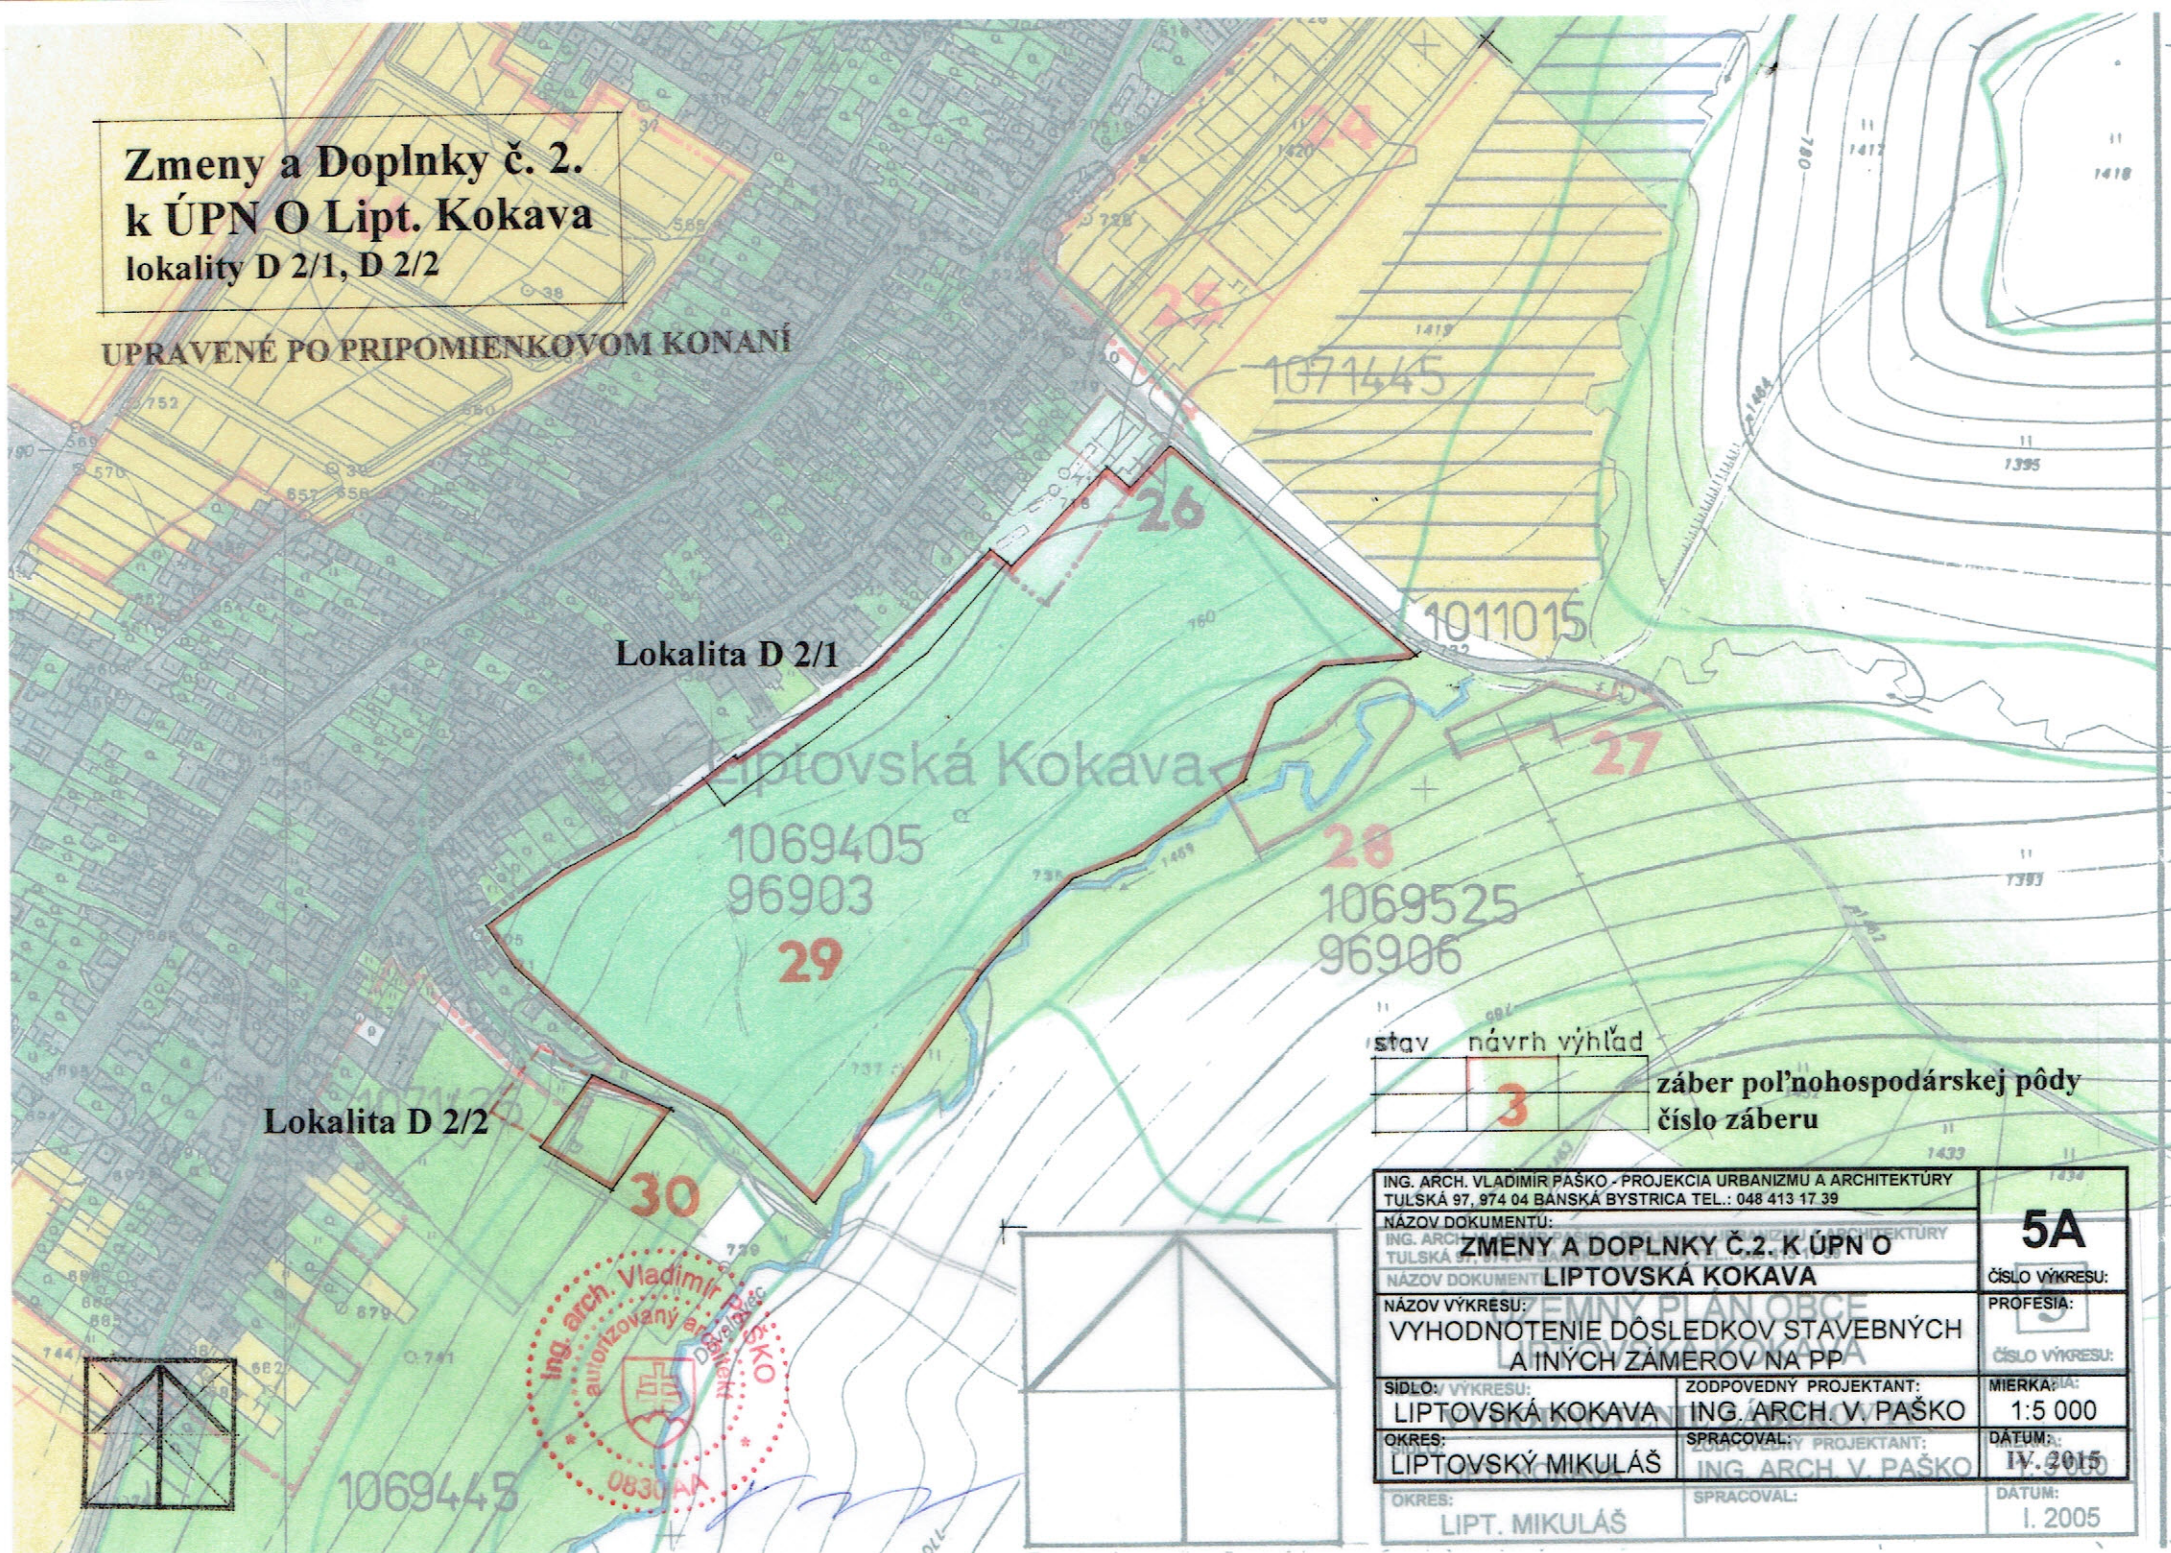

stav návrh výhled

3

záber poľnohospodárskej pôdy
číslo záberu

ING. ARCH. VLADIMÍR PAŠKO - PROJEKČIA URBANIZMU A ARCHITEKTÚRY TULSKÁ 97, 974 04 BANSKÁ BYSTRICA TEL.: 048 413 17 39		
NÁZOV DOKUMENTU: ZMENY A DOPLNKY Č.2. K ÚPN O		
NÁZOV DOKUMENTU: LIPTOVSKÁ KOKAVA		
NÁZOV VÝKRESU: VYHODNOTENIE DÔSLEDKOV STAVEBNÝCH A INÝCH ZÁMEROV NA PP		
SÍDLO: VÝKRESU: LIPTOVSKÁ KOKAVA	ZODPOVEDNÝ PROJEKTANT: ING. ARCH. V. PAŠKO	MIERKA: 1:5 000
OKRES: LIPTOVSKÝ MIKULÁŠ	SPRACOVAL: ING. ARCH. V. PAŠKO	DÁTUM: IV. 2015
OKRES: LIPT. MIKULÁŠ	SPRACOVAL:	DÁTUM: I. 2005

5A

ČÍSLO VÝKRESU:


PROFESIA:

ČÍSLO VÝKRESU:

MIERKA:

DÁTUM:

HRANICA ZASTAVANÉHO ÚZEMIA
ZASTAVANÉ PLOCHY
ZÁHRADY
SADY
CINTORÍN
ORNÉ PÔDY
TRVALÉ TRÁVNE PORASTY
OSTATNÉ PÔDY
VODNÉ TOKY A PLOCHY
AREÁL POĽNOHOSPODÁRSKEJ VÝROBY
HYDROMELIORÁCIE
LESY
HRANICA BPEJ
KÓD BPEJ
ZÁBER PPF

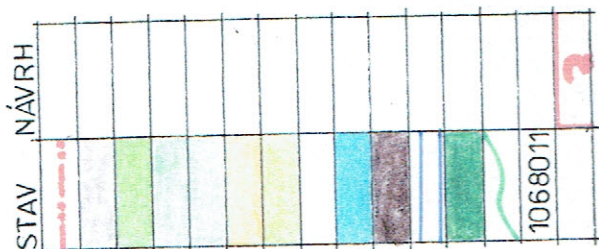

ING. ARCH. VLADIMÍR PAŠKO - PROJEKČIA URBANIZMU A ARCHITEKTÚRY TULSKÁ 97, 974 04 BANSKÁ BYSTRICA TEL.: 048 413 17 39		
NÁZOV DOKUMENTU: ÚZEMNÝ PLÁN OBCE LIPTOVSKÁ KOKAVA		
NÁZOV VÝKRESU: VYHODNOTENIE ZÁBEROV PP		
SÍDLO: LIPT. KOKAVA	ZODPOVEDNÝ PROJEKTANT: ING. ARCH. V. PAŠKO	MIERKA: 1: 5 000
OKRES: LIPT. MIKULÁŠ	SPRACOVAL:	DÁTUM: I. 2005

