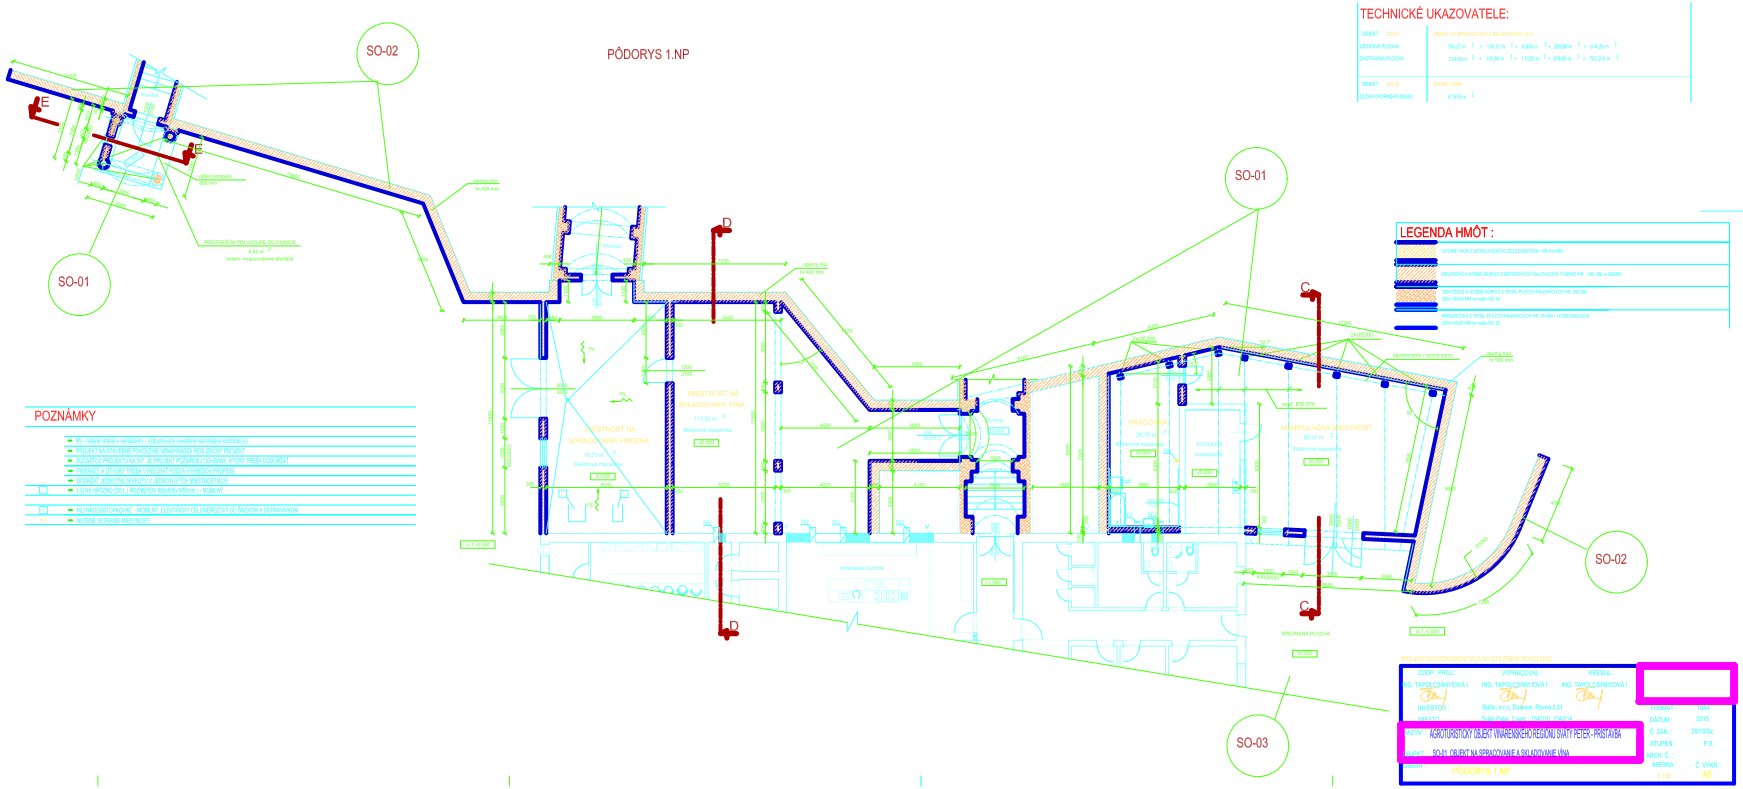
PÔDORYS 1.NP
SO-01
SO-02
SO-03
TECHNICKÉ UKAZOVATELE:
LEGENDA HMÔT :
POZNÁMKY
MIESTNOSŤ NA SKLADOVANIE VÍNA
MIESTNOSŤ NA SPRACOVANIE HROZNA
PRACOVŇA
MANIPULAČNÁ MIESTNOSŤ
KOTOLŇA
PROJEKTOVÁ DOKUMENTÁCIA NA ÚZEMNÉ POVOLENIE
AGROTURISTICKÝ OBJEKT VINÁRSKEHO REGIÓNU SVÄTY PETER - PRÍSTAVBA
SO-01 OBJEKT NA SPRACOVANIE A SKLADOVANIE VÍNA
PÔDORYS 1.NP

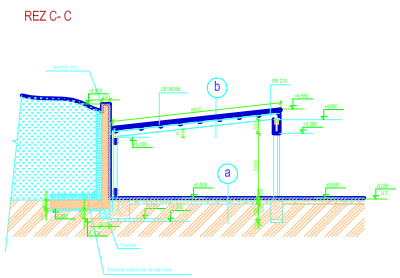
REZ C- C
LEGENDA HMÔT :
POPIS PODLAHY, STROPU A STRECHY :
REZ - C

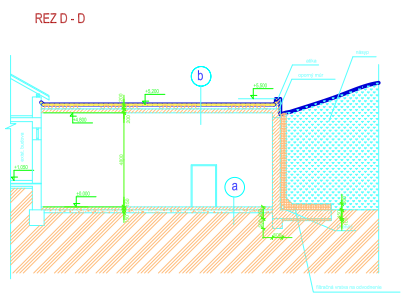
REZ D - D
LEGENDA HMÔT :
POPIS PODLAHY, STROPU A STRECHY :
REZ - D

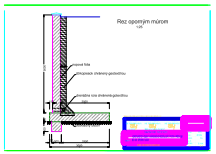
Rez opornym múrom