Príloha č. 1

LEGENDA :

1 DOM SMÚTKU : Investor OBEC PODBREZOVÁ
2 CESTNÁ KOMUNIKÁCIA
3 SPEVNENÁ PLOCHA
4 TRÁVNATÁ PLOCHA
5 PEŠÍ CHODNÍK
6 STARÝ DOM SMÚTKU
7 EXISTUJÚCI CINTORÍN
8 NOVÝ CINTORÍN
9 ODPAD Z CINTORÍNA
10 PITNÁ STUDENÁ VODA /CINTORÍN/
11 EXISTUJÚCE OPLOTENIE CINTORÍNA
12 NOVÉ OPLOTENIE CINTORÍNA
13 ELEKTROMEROVÝ ROZVÁDZAČ
14 VODOMEROVÁ ŠACHTA 900/1200/1800mm S POKLOPOM 600/600mm
15 KANALIZAČNÁ REVÍZNA ŠACHTA fi 1000mm
16 KOMUNÁLNY ODPAD /DOM SMÚTKU/
17 PARKOVISKO
18 REZERVNÁ PLOCHA
19 URNOVÝ HÁJ
20 EXISTUJÚCA STUDŇA
21 SKLAD NÁRADIA
22 PREFABRIKOVANÁ KANALIZAČNÁ ŽUMPA 12m3 : ZAST.PLOCHA : 6.84m2
23 EXISTUJÚCI BETÓNOVÝ STĹP SSE č.33
24 HDS-POISTKOVÁ SKRIŇA

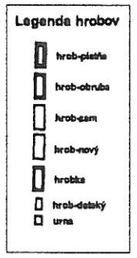

VEREJNÉ VEDENIE ELEKTRICKEJ ENERGIE 0,4kV /STĹP č.33 SSE/
PODZEMNÁ PRÍPOJKA ELEKTRICKEJ ENERGIE
VEREJNÝ VODOVOD
VODOVODNÁ PRÍPOJKA PE DN 25
KANALIZAČNÁ PRÍPOJKA PVC DN 160
HRANICE PARCIEL PODĽA K.N.
HRANICA POZEMKU

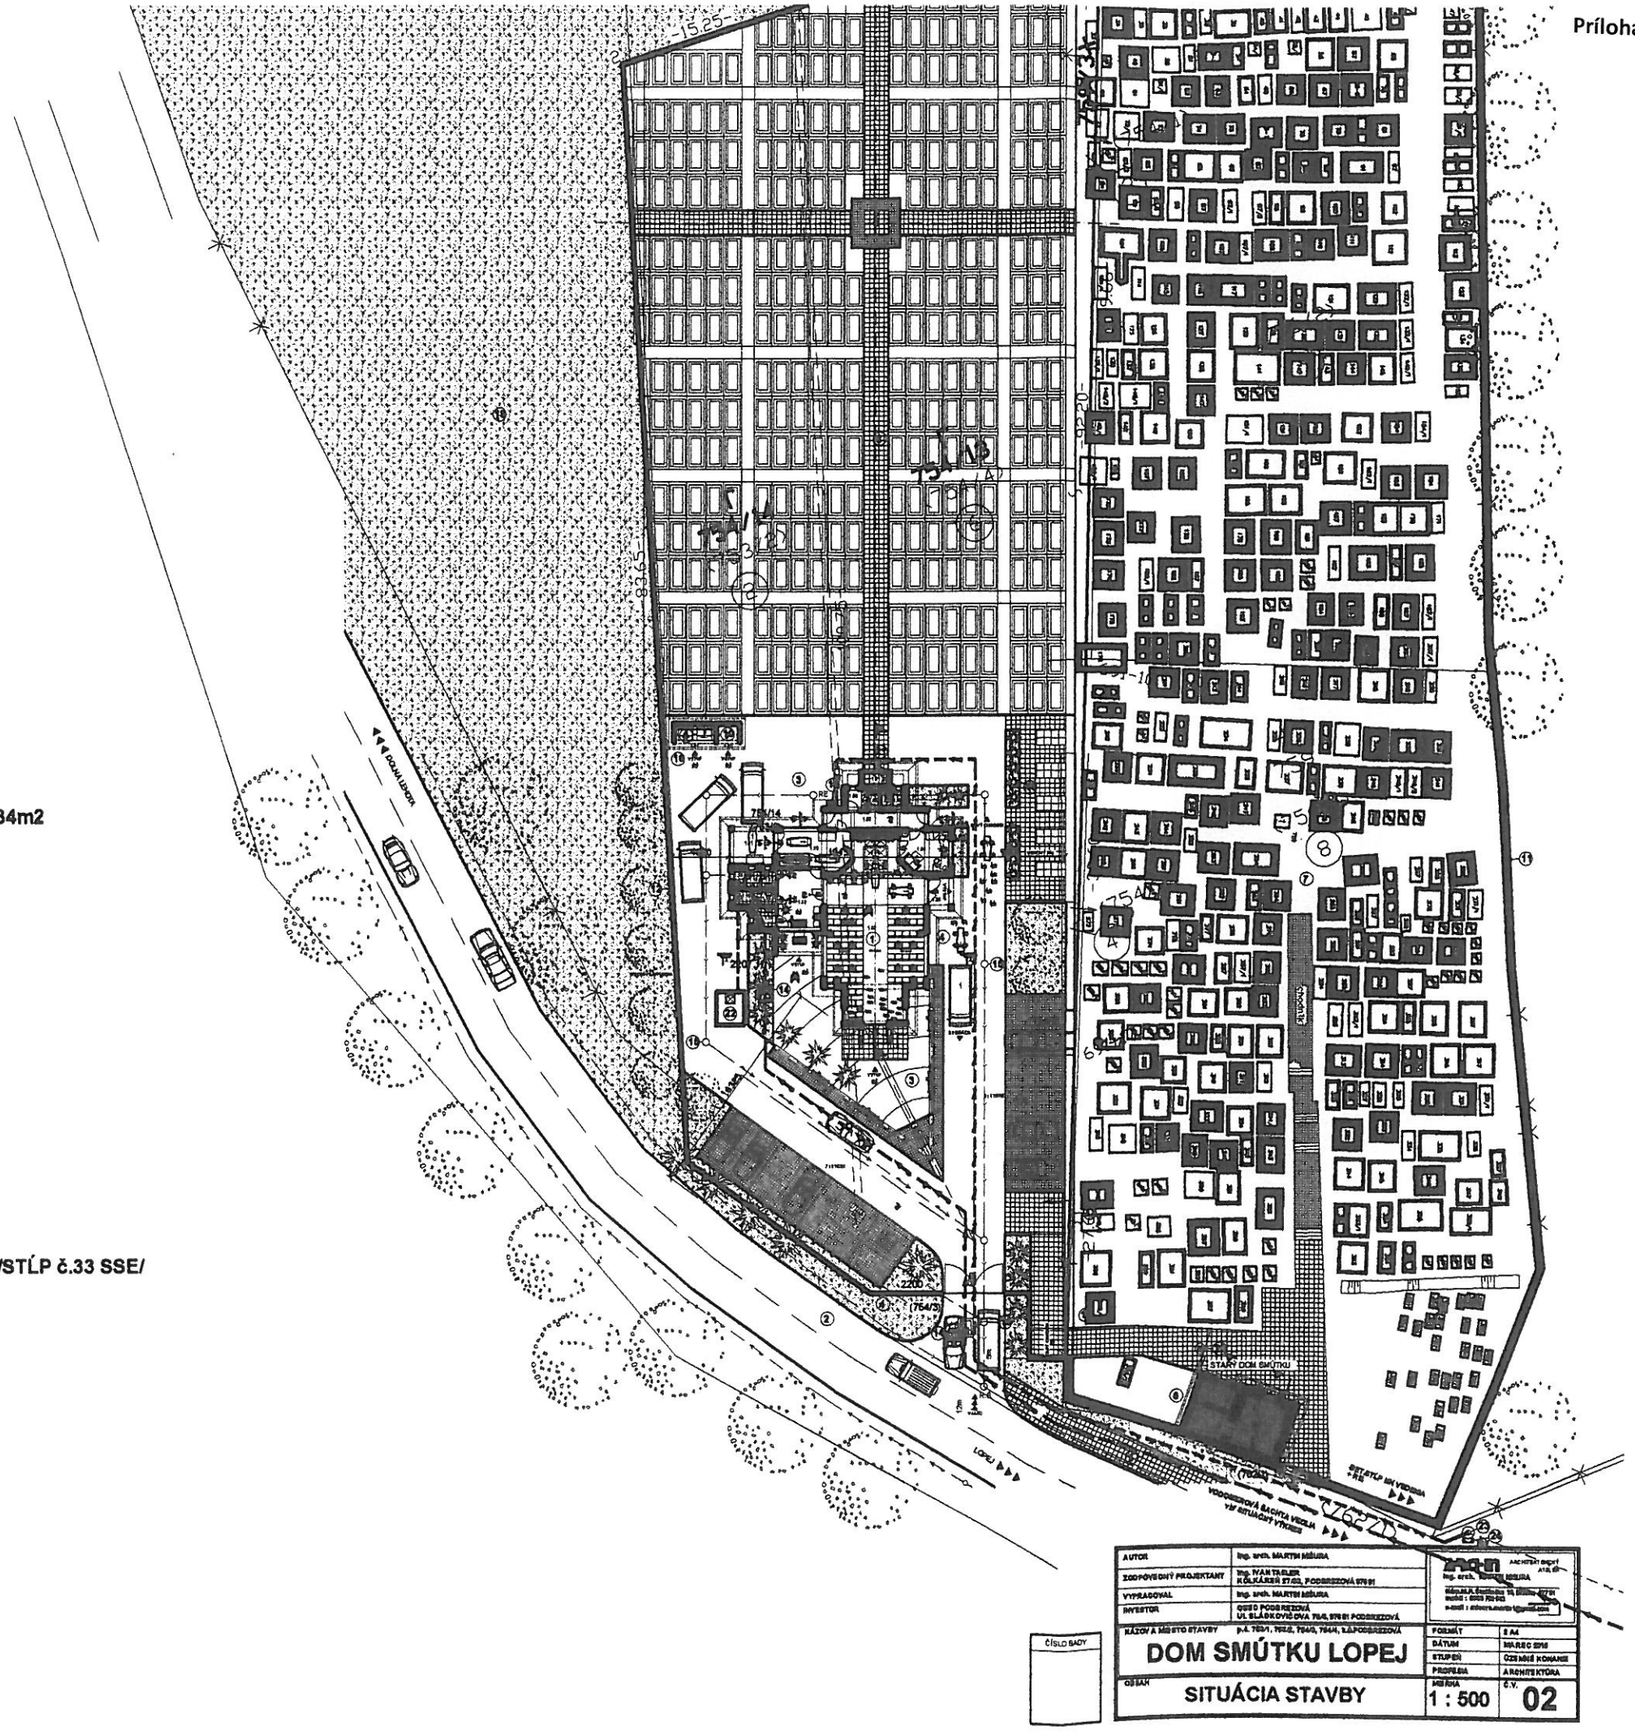

AUTOR	Ing. arch. MARTIN MŠÚRA
ZODPOVEDNÝ PROJEKTANT	Ing. IVAN TAELER KOLKÁREŇ 27/23, PODBREZOVÁ 976 91
VYPRACOVAL	Ing. arch. MARTIN MŠÚRA
INVESTOR	OBEC PODBREZOVÁ UL. SLÁDKOVIČOVA 75/6, 976 91 PODBREZOVÁ
NÁZOV A MIESTO STAVBY	p.č. 753/1, 753/2, 754/3, 754/4, k.ú.PODBREZOVÁ
FORMÁT	2 A4
DÁTUM	MAREC 2016
STUPEŇ	ÚZEMNÉ KONANIE
PROFESIA	ARCHITEKTÓRA
MIERKA	1 : 500
Č.V.	02

ČÍSLO BADY

DOM SMÚTKU LOPEJ

OBSAH: **SITUÁCIA STAVBY**



LEGENDA :

1 NOVÝ CINTORÍN S NAVRHOVANÝM DOMOM SMÚTKU V LOPEJI

2 STARÝ CINTORÍN

3 STARÝ DOM SMÚTKU

4 CESTNÁ KOMUNIKÁCIA

5 SUSEDNÝ POZEMOK

6 REZERVNÁ PLOCHA PRE CINTORÍN /VÝHĽAD/

Legenda hrobov

- hrob-platňa
- hrob-obruba
- hrob-zem
- hrob-nový
- hrobka
- hrob-detský
- urna

EXISTUJÚCI CINTORÍN

NOVONAVRHOVANÝ CINTORÍN + DOM SMÚTKU

EXISTUJÚCA STAVBA

VYŇATIE Z PARCELY č. 753/2 VÝMERU 573m2

VYŇATIE Z PARCELY č. 754/4 VÝMERU 780m2

VYŇATIE Z PARCELY č. 754/5 VÝMERU 97m2

ČÍSLO SADY

Tento projekt stavby pre SP je považovaný za dielo architektonického umenia v zmysle autorského zákona č.618/2003 Z.z. a v zmysle tohto zákona je chránený Ing.arch. Martin Mišura je majiteľom autorských práv pre tento projekt Kopírovanie alebo použitie projektu alebo jeho časti pre iný účel alebo stupeň ako bol spracovaný je možné len so súhlasom majiteľa.

AUTOR	Ing. arch. MARTIN MIŠURA
ZODPOVEDNÝ PROJEKTANT	Ing. IVAN TASLER KOLKÁREŇ 27/33, PODBREZOVÁ 976 81
VYPRACOVAL	Ing. arch. MARTIN MIŠURA
INVESTOR	OBEC PODBREZOVÁ Ul. SLÁDKOVIČOVA 76/6, 976 81 PODBREZOVÁ

ARCH-IN ARCHITEKTONICKÝ ATELIÉR
Ing. arch. MARTIN MIŠURA
Nám.M.R.Štefánika 19, Brezno 977 01
mobil : 0905 706 943
e-mail : misura.martin1@gmail.com

NÁZOV A MIESTO STAVBY: p.č. 753/1, 753/2, 754/3, 754/4, k.ú.PODBREZOVÁ

DOM SMÚTKU LOPEJ

OBSAH: **SITUAČNÝ VÝKRES** - SKUTKOVÝ STAV

FORMÁT	2 A4
DÁTUM	MAREC 2015
STUPEŇ	ÚZEMNÉ KONANIE
PROFESIA	ARCHITEKTÚRA
MIERKA	1:1000
Č.V.	01