Ing.arch. MARTIN MIŠURA, Nám.gen.M.R.Štefánika 19, 977 01, Brezno, tel. : 0905 706 943

ARCHITEKTONICKÝ ATELIÉR

Akcia :

DOM SMÚTKU LOPEJ

Investor :
OBEC PODBREZOVÁ
Ul. SLÁDKOVIČOVA 76/6, 976 81 PODBREZOVÁ

Miesto :
Parcela E-KN č.753/1, 753/2, 754/1, 754/2, 754/3, 754/4, 754/5, k.ú. PODBREZOVÁ

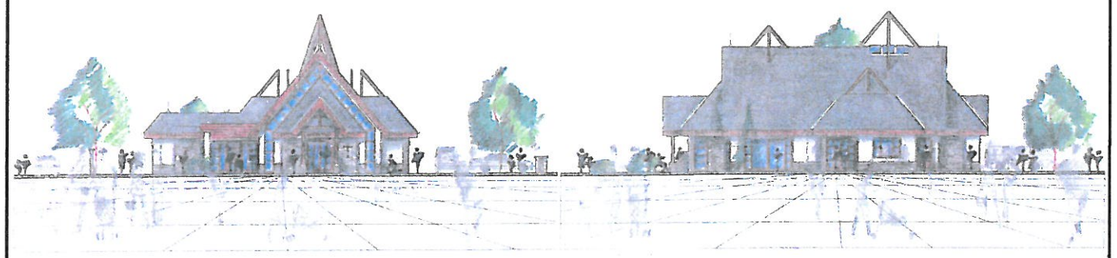

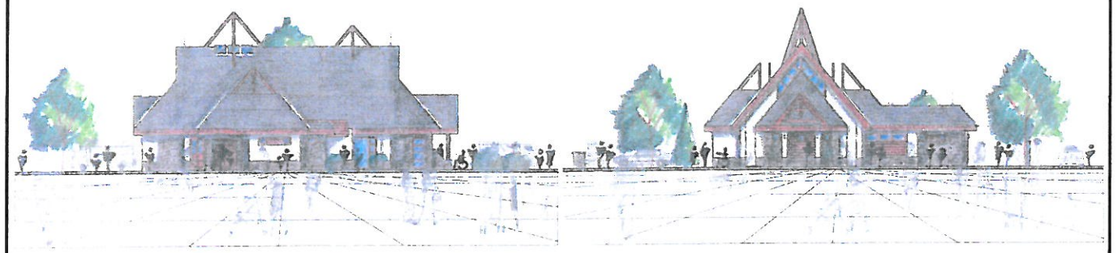

Stupeň PD :

PROJEKTOVÁ DOKUMENTÁCIA K VYDANIU ROZHODNUTIA O UMIESTNENÍ STAVBY

Autor :
Ing. arch. MARTIN MIŠURA

Zodpovedný projektant :
Ing. IVAN TASLER
Kolkáreň 27/33, 976 81 Podbrezová

Ing. Ivan TASLER autorizovaný stavebný inžinier 0348 * SP * A1 komplexné architektonické a inžinierske služby

Dátum :
MAREC 2015

6

ARCHITEKT



LEGENDA :

1 NOVÝ CINTORÍN S NAVRHOVANÝM DOMOM SMÚTKU V LOPEJI

2 STARÝ CINTORÍN

3 STARÝ DOM SMÚTKU

4 CESTNÁ KOMUNIKÁCIA

5 SUSEDNÝ POZEMOK

6 REZERVNÁ PLOCHA PRE CINTORÍN /VÝHĽAD/

Legenda hrobov

- hrob-platňa
- hrob-obruba
- hrob-zem
- hrob-nový
- hrobka
- hrob-detský
- urna

EXISTUJÚCI CINTORÍN

NOVONAVRHOVANÝ CINTORÍN + DOM SMÚTKU

EXISTUJÚCA STAVBA

VYŇATIE Z PARCELY č. 753/2 VÝMERU 573m2

VYŇATIE Z PARCELY č. 754/4 VÝMERU 780m2

VYŇATIE Z PARCELY č. 754/5 VÝMERU 97m2

ČÍSLO SADY

Tento projekt stavby pre SP je považovaný za dielo architektonického umenia v zmysle autorského zákona č 618/2003 Z.z. a v zmysle tohto zákona je chránený. Ing.arch. Martin Mišura je majiteľom autorských práv pre tento projekt. Kopírovanie alebo použitie projektu alebo jeho časti pre iný účel alebo stupeň ako bol spracovaný je možné len so súhlasom majiteľa.

AUTOR	Ing. arch. MARTIN MIŠURA
ZODPOVEDNÝ PROJEKTANT	Ing. IVAN TASLER KOLKÁREŇ 27/33, PODBREZOVÁ 976 81
VYPRACOVAL	Ing. arch. MARTIN MIŠURA
INVESTOR	OBEC PODBREZOVÁ Ul. SLÁDKOVIČOVA 76/6, 976 81 PODBREZOVÁ

ARCHITEKTONICKÝ ATELIÉR
Ing. arch. MARTIN MIŠURA
Nám.M.R.Štefánika 19, Brezno 977 01
mobil : 0905 706 943
e-mail : misura.martin1@gmail.com

NÁZOV A MIESTO STAVBY p.č. 753/1, 753/2, 754/3, 754/4, k.ú.PODBREZOVÁ

DOM SMÚTKU LOPEJ

OBSAH

Ssituačný výkres
- SKUTKOVÝ STAV

FORMÁT	2 A4
DÁTUM	MAREC 2015
STUPEŇ	ÚZEMNÉ KONANIE
PROFESIA	ARCHITEKTÚRA
MIERKA	1:1000
Č.V.	01

LEGENDA :

1 DOM SMÚTKU : Investor OBEC PODBREZOVÁ
2 CESTNÁ KOMUNIKÁCIA
3 SPEVNENÁ PLOCHA
4 TRÁVNATÁ PLOCHA
5 PEŠÍ CHODNÍK
6 STARÝ DOM SMÚTKU
7 EXISTUJÚCI CINTORÍN
8 NOVÝ CINTORÍN
9 ODPAD Z CINTORÍNA
10 PITNÁ STUDENÁ VODA /CINTORÍN/
11 EXISTUJÚCE OPLOTENIE CINTORÍNA
12 NOVÉ OPLOTENIE CINTORÍNA
13 ELEKTROMEROVÝ ROZVÁDZAČ
14 VODOMEROVÁ ŠACHTA 900/1200/1800mm S POKLOPOM 600/600mm
15 KANALIZAČNÁ REVÍZNA ŠACHTA fi 1000mm
16 KOMUNÁLNY ODPAD /DOM SMÚTKU/
17 PARKOVISKO
18 REZERVNÁ PLOCHA
19 URNOVÝ HÁJ
20 EXISTUJÚCA STUDŇA
21 SKLAD NÁRADIA
22 PREFABRIKOVANÁ KANALIZAČNÁ ŽUMPA 12m3 : ZAST.PLOCHA : 6.84m2
23 EXISTUJÚCI BETÓNOVÝ STĹP SSE č.33
24 HDS-POISTKOVÁ SKRIŇA

Legenda hrobov

- hrob-platňa
- hrob-obruba
- hrob-sam
- hrob-nový
- hrobka
- hrob-detský
- urna

VEREJNÉ VEDENIE ELEKTRICKEJ ENERGIE 0,4kV /STĹP č.33 SSE/
PODZEMNÁ PRÍPOJKA ELEKTRICKEJ ENERGIE
VEREJNÝ VODOVOD
VODOVODNÁ PRÍPOJKA PE DN 25
KANALIZAČNÁ PRÍPOJKA PVC DN 160
HRANICE PARCIEL PODĽA K.N.
HRANICA POZEMKU

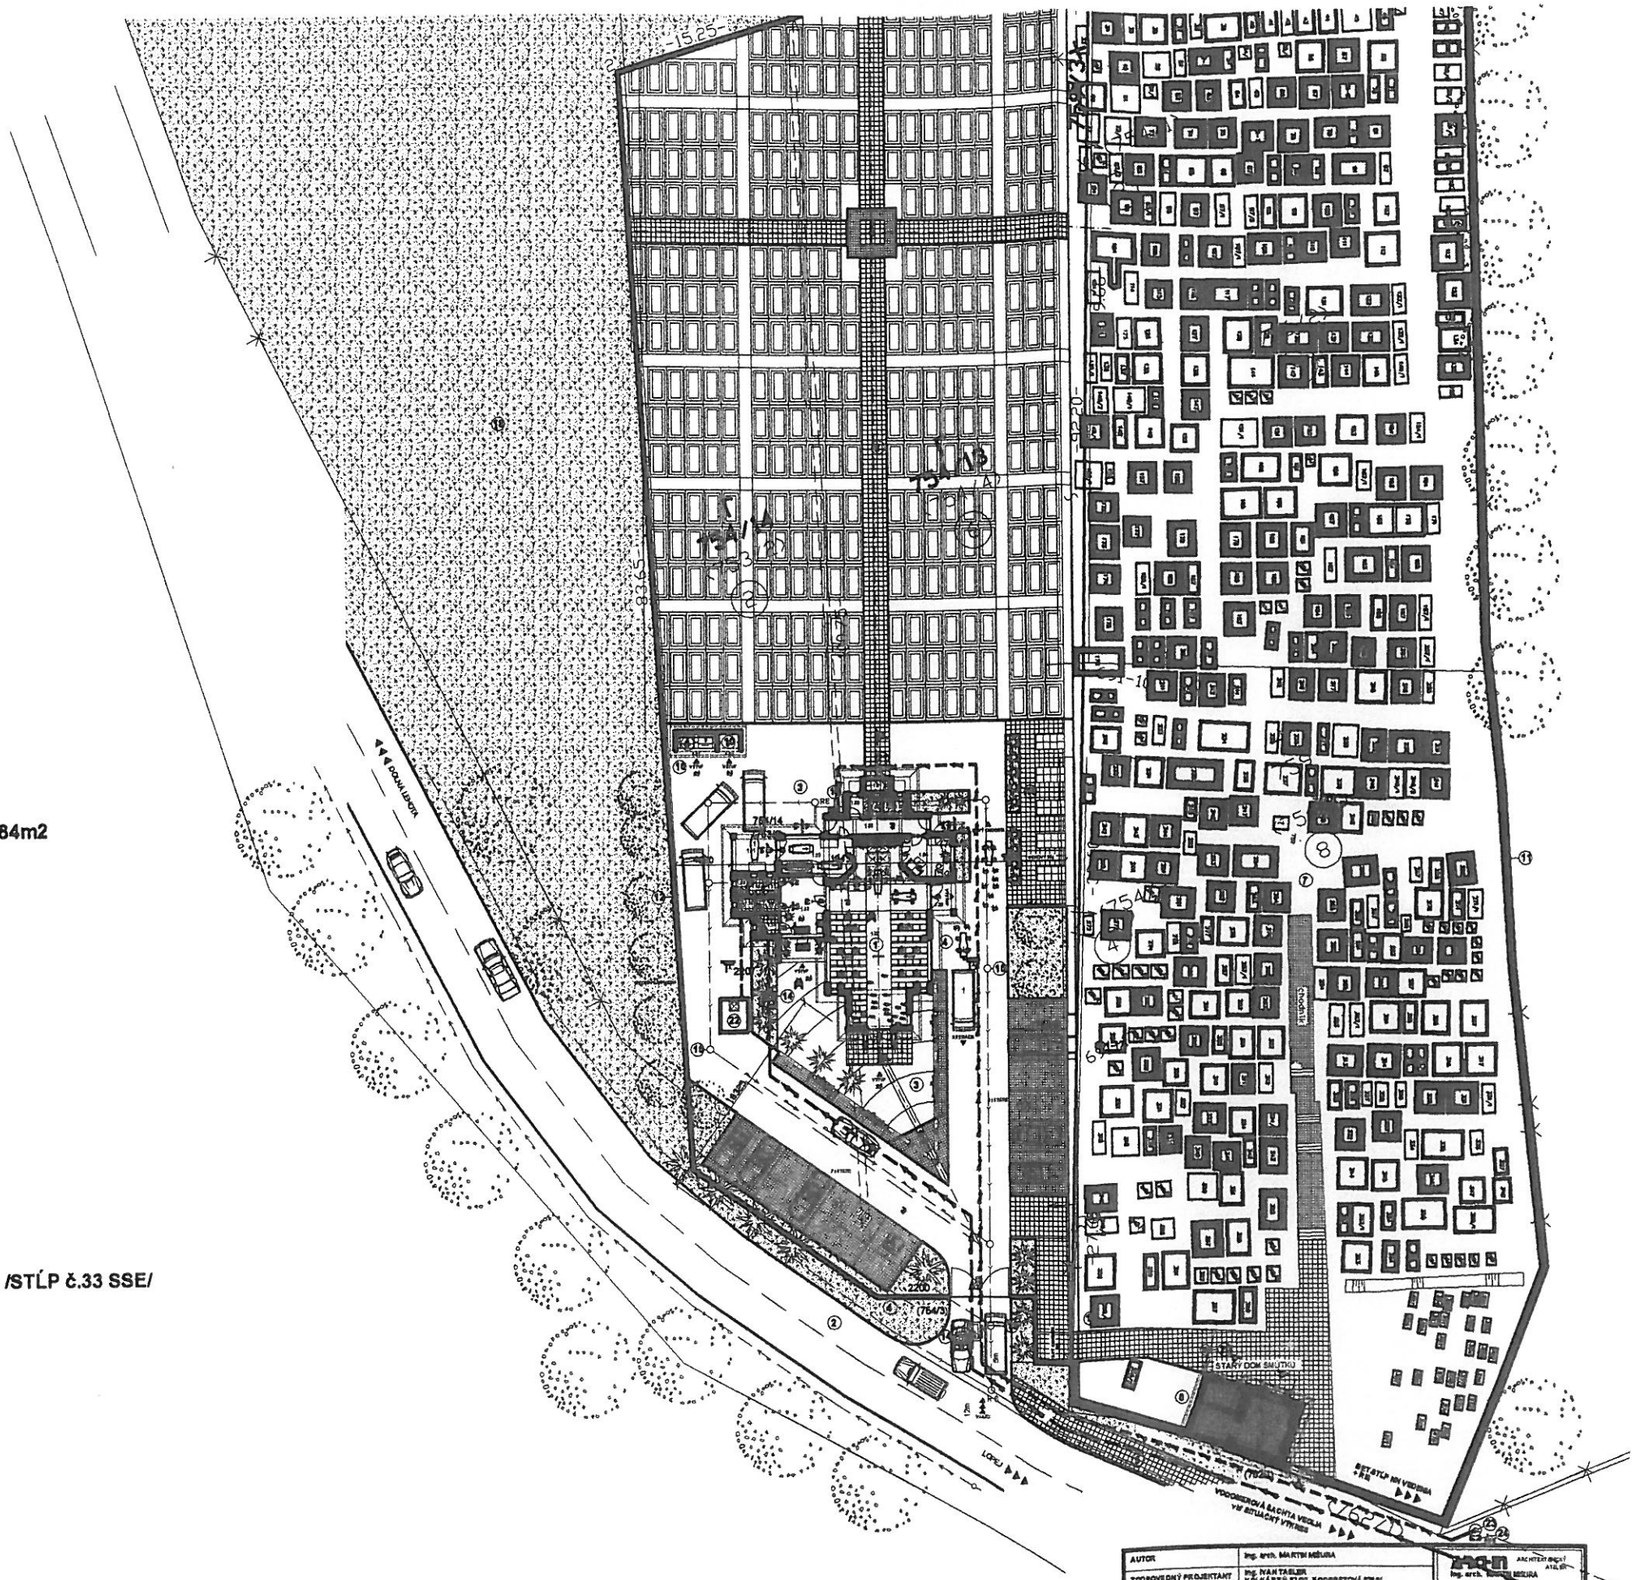

AUTOR	Ing. arch. MARTIN MIŠURA	ARCHITEKTONICKÝ ATELIER Ing. arch. MARTIN MIŠURA
ZODPOVEDNÝ PROJEKTANT	Ing. IVAN TASLER KÓLKÁREŇ 27/02, PODBREZOVÁ 976 01	
VYPRACOVAL	Ing. arch. MARTIN MIŠURA	
INVESTOR	OBEC PODBREZOVÁ Ul. SLÁDKOVIČOVA 76/6, 976 01 PODBREZOVÁ	
NÁZOV A MIESTO STAVBY	p.č. 753/1, 753/2, 754/3, 754/4, k.ú.PODBREZOVÁ	FORMÁT: 2 A4
	DOM SMÚTKU LOPEJ	DÁTUM: MAREC 2015
		STUPEŇ: ÚZEMNÉ KONANIE
		PROFESIA: ARCHITEKTÚRA
OBSAH	SITUÁCIA STAVBY	MIERKA: 1 : 500 — Č.V.: 02

ČÍSLO BADY

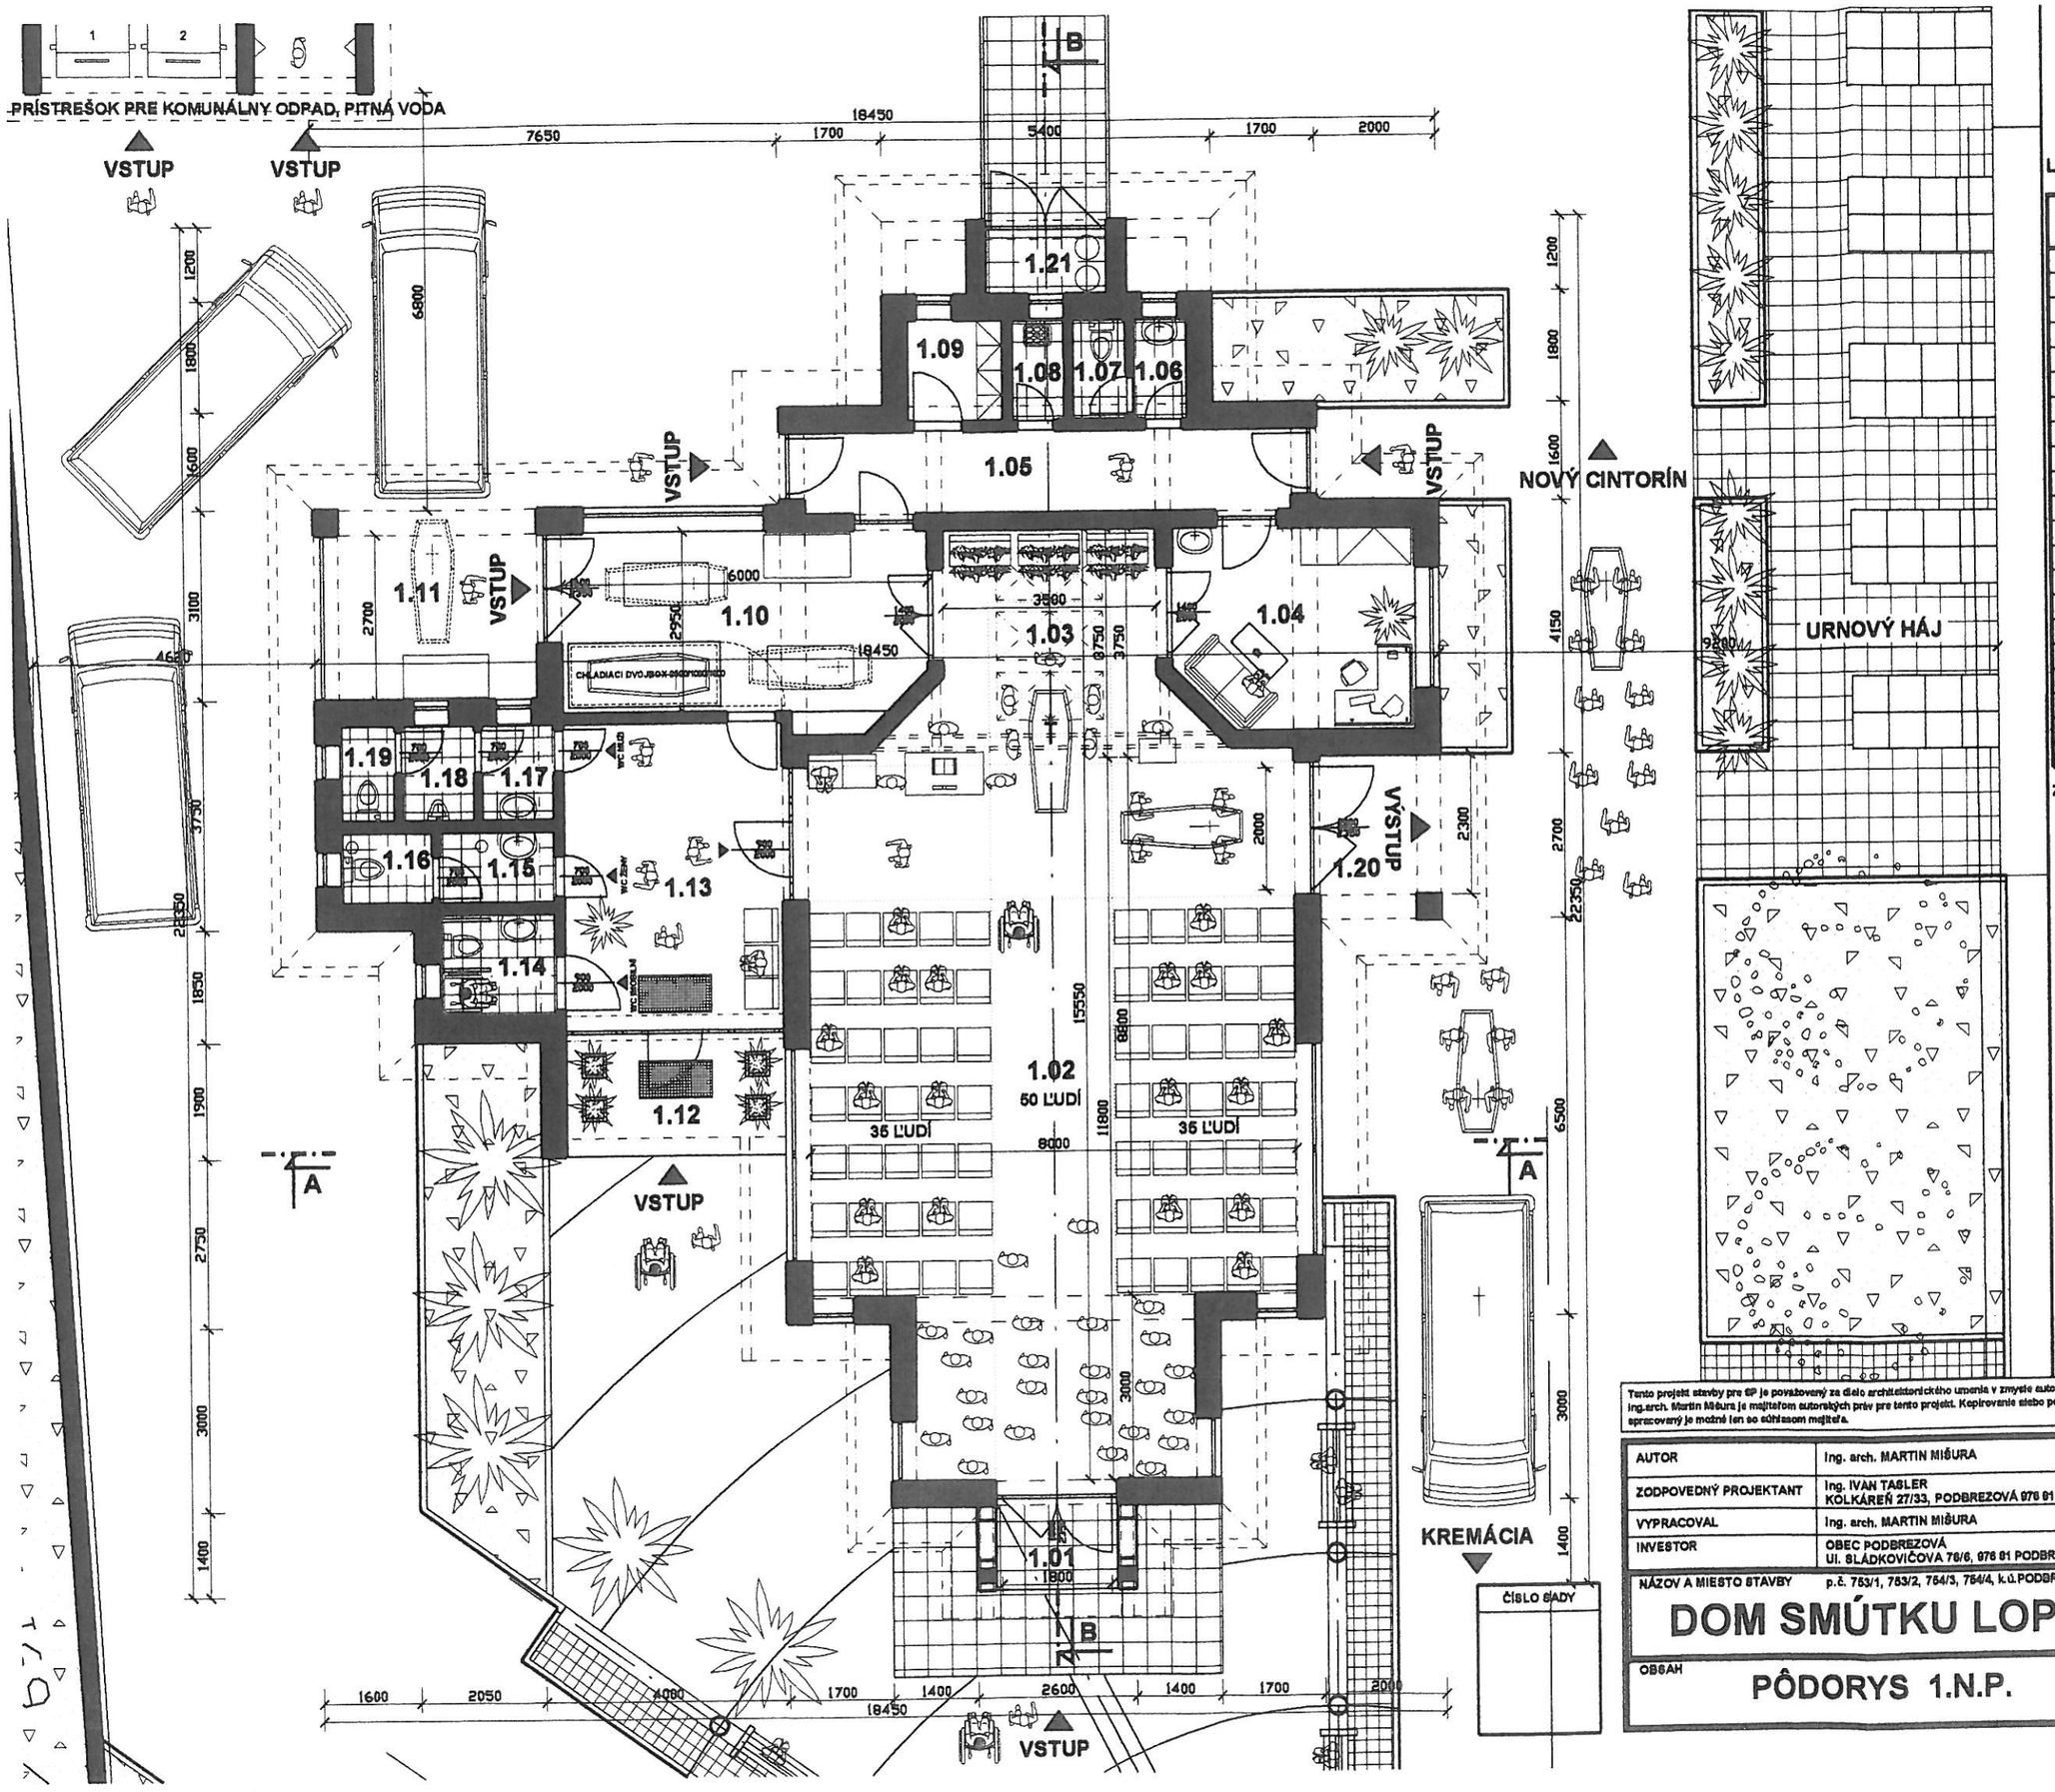

LEGENDA MIESTNOSTÍ :

Č.M.	POPIS MIESTNOSTI	m²
1.01	ZÁVETRIE	2.80
1.02	OBRADNÁ SIEŇ	85.4
1.03	KATAFALK	14.0
1.04	OBRADNÍK + TECHNIKA	12.8
1.05	CHODBA	10.8
1.06	PREDSIEŇ WC PERSONÁLU	1.49
1.07	WC PERSONÁLU	1.49
1.08	UPRATOVAČKA	1.49
1.09	TECHNICKÁ MIESTNOSŤ	2.64
1.10	CHLADIACE BOXY 2ks	18.8
1.11	ZÁVETRIE	11.2
1.12	ZÁVETRIE	6.84
1.13	VSTUPNÁ HALA	17.4
1.14	WC IMOBILNÍ OBČANIA	3.23
1.15	PREDSIEŇ WC ŽENY	2.28
1.16	WC ŽENY	1.80
1.17	PREDSIEŇ WC MUŽI	1.92
1.18	WC MUŽI	1.92
1.19	WC MUŽI	1.44
1.20	ZÁVETRIE	5.24
1.21	SKLAD	2.10

ZASTAVANÁ PLOCHA : 249,1m2

Tento projekt stavby pre SP je považovaný za dielo architektonického umenia v zmysle autorského zákona č.618/2003 Z.z. a v zmysle tohto zákona je chránený. Ing.arch. Martin Mišura je majiteľom autorských práv pre tento projekt. Kopírovanie alebo použitie projektu alebo jeho časti pre iný účel alebo stupeň ako bol spracovaný je možné len so súhlasom majiteľa.

AUTOR	Ing. arch. MARTIN MIŠURA
ZODPOVEDNÝ PROJEKTANT	Ing. IVAN TASLER KOLKÁREŇ 27/33, PODBREZOVÁ 976 91
VYPRACOVAL	Ing. arch. MARTIN MIŠURA
INVESTOR	OBEC PODBREZOVÁ Ul. SLÁDKOVIČOVA 76/6, 976 91 PODBREZOVÁ

ARCHITEKTONICKÝ ATELIÉR
Ing. arch. MARTIN MIŠURA
Nám.M.R.Štefánika 19, Brezno 977 01
mobil : 0905 708 943
e-mail : misura.martin1@gmail.com

NÁZOV A MIESTO STAVBY p.č. 753/1, 753/2, 754/3, 754/4, k.ú.PODBREZOVÁ

DOM SMÚTKU LOPEJ

FORMÁT	2 A4
DÁTUM	MAREC 2015
STUPEŇ	ÚZEMNÉ KONANIE
PROFESIA	ARCHITEKTÚRA
MIERKA	1 : 100

OBSAH

PÔDORYS 1.N.P.

04

ČÍSLO SADY

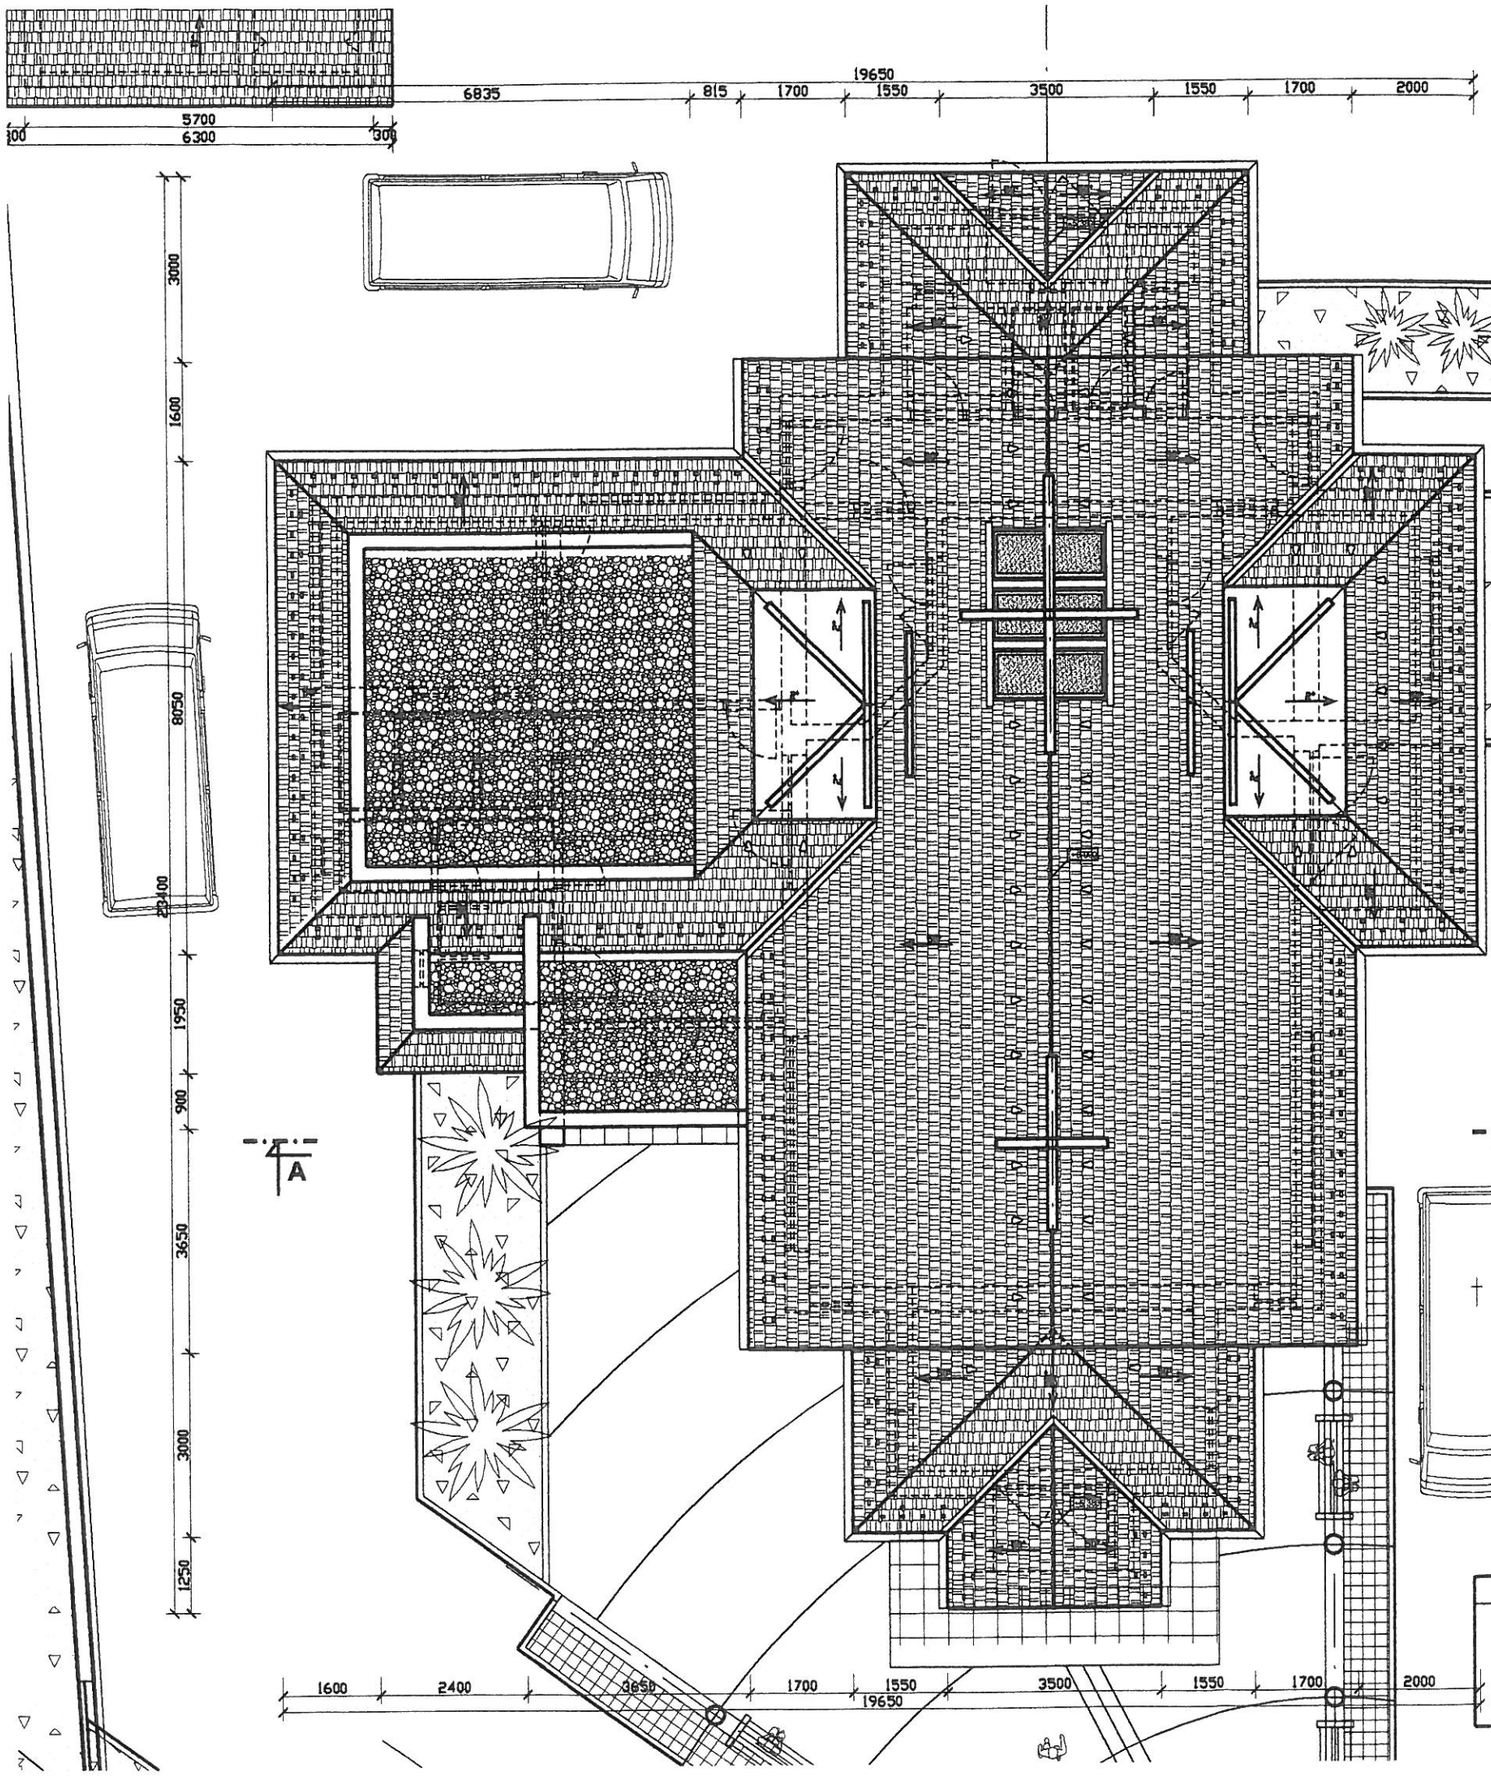

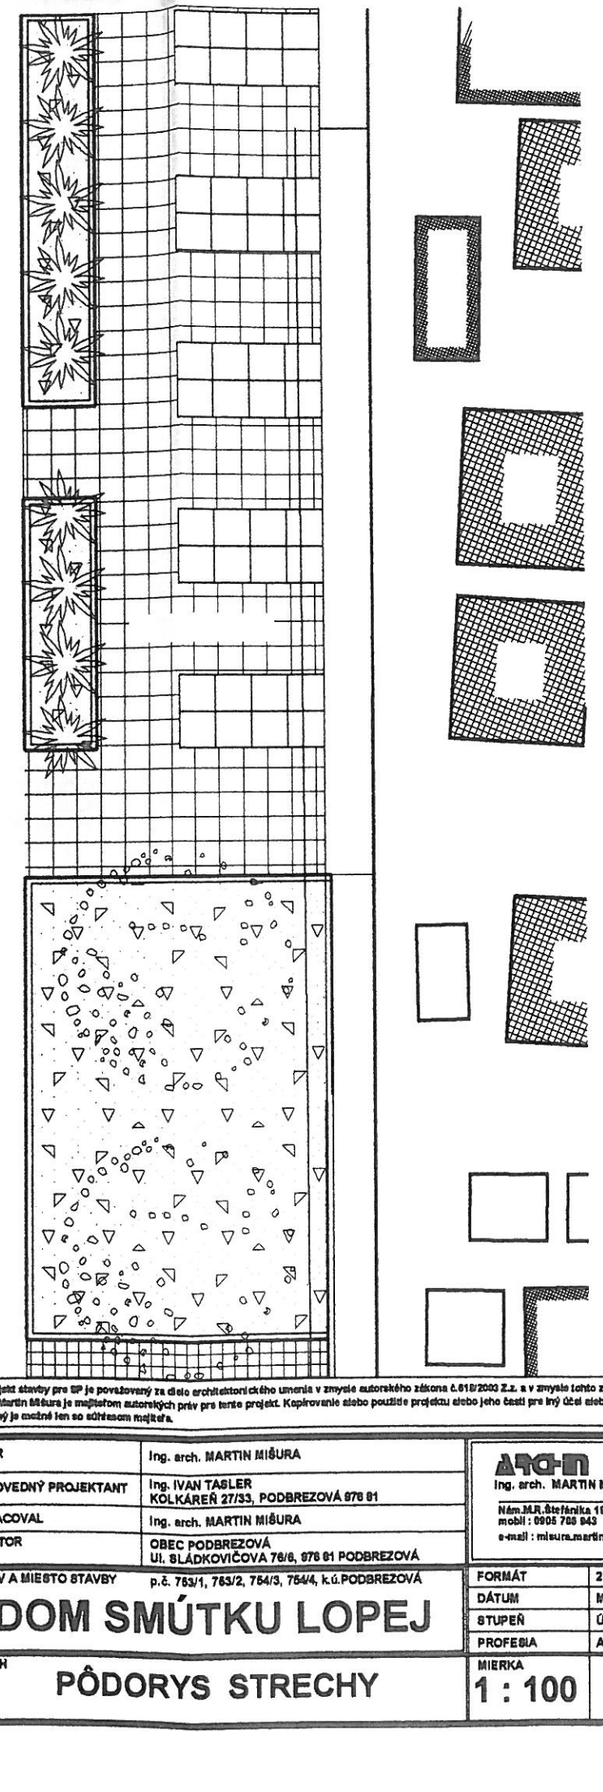

Tento projekt stavby pre SP je považovaný za dielo architektonického umenia v zmysle autorského zákona č.618/2003 Z.z. a v zmysle tohto zákona je chránený. Ing.arch. Martin Mišura je majiteľom autorských práv pre tento projekt. Kopírovanie alebo použitie projektu alebo jeho časti pre iný účel alebo stupeň ako bol spracovaný je možné len so súhlasom majiteľa.

AUTOR	Ing. arch. MARTIN MIŠURA
ZODPOVEDNÝ PROJEKTANT	Ing. IVAN TAŠLER KOLKÁREŇ 27/33, PODBREZOVÁ 976 81
VYPRACOVAL	Ing. arch. MARTIN MIŠURA
INVESTOR	OBEC PODBREZOVÁ Ul. SLÁDKOVIČOVA 76/6, 976 61 PODBREZOVÁ
NÁZOV A MIESTO STAVBY	p.č. 753/1, 753/2, 754/3, 754/4, k.ú.PODBREZOVÁ

DOM SMÚTKU LOPEJ

OBSAH

PÔDORYS STRECHY

ARCHITEKTONICKÝ ATELIÉR
Ing. arch. MARTIN MIŠURA
Nám.M.R.Štefánika 19, Brezno 977 01
mobil : 0905 768 943
e-mail : misura.martin1@gmail.com

FORMÁT	2 A4
DÁTUM	MAREC 2015
STUPEŇ	ÚZEMNÉ KONANIE
PROFESIA	ARCHITEKTÚRA
MIERKA	1 : 100
	05

ČÍSLO SĽADY

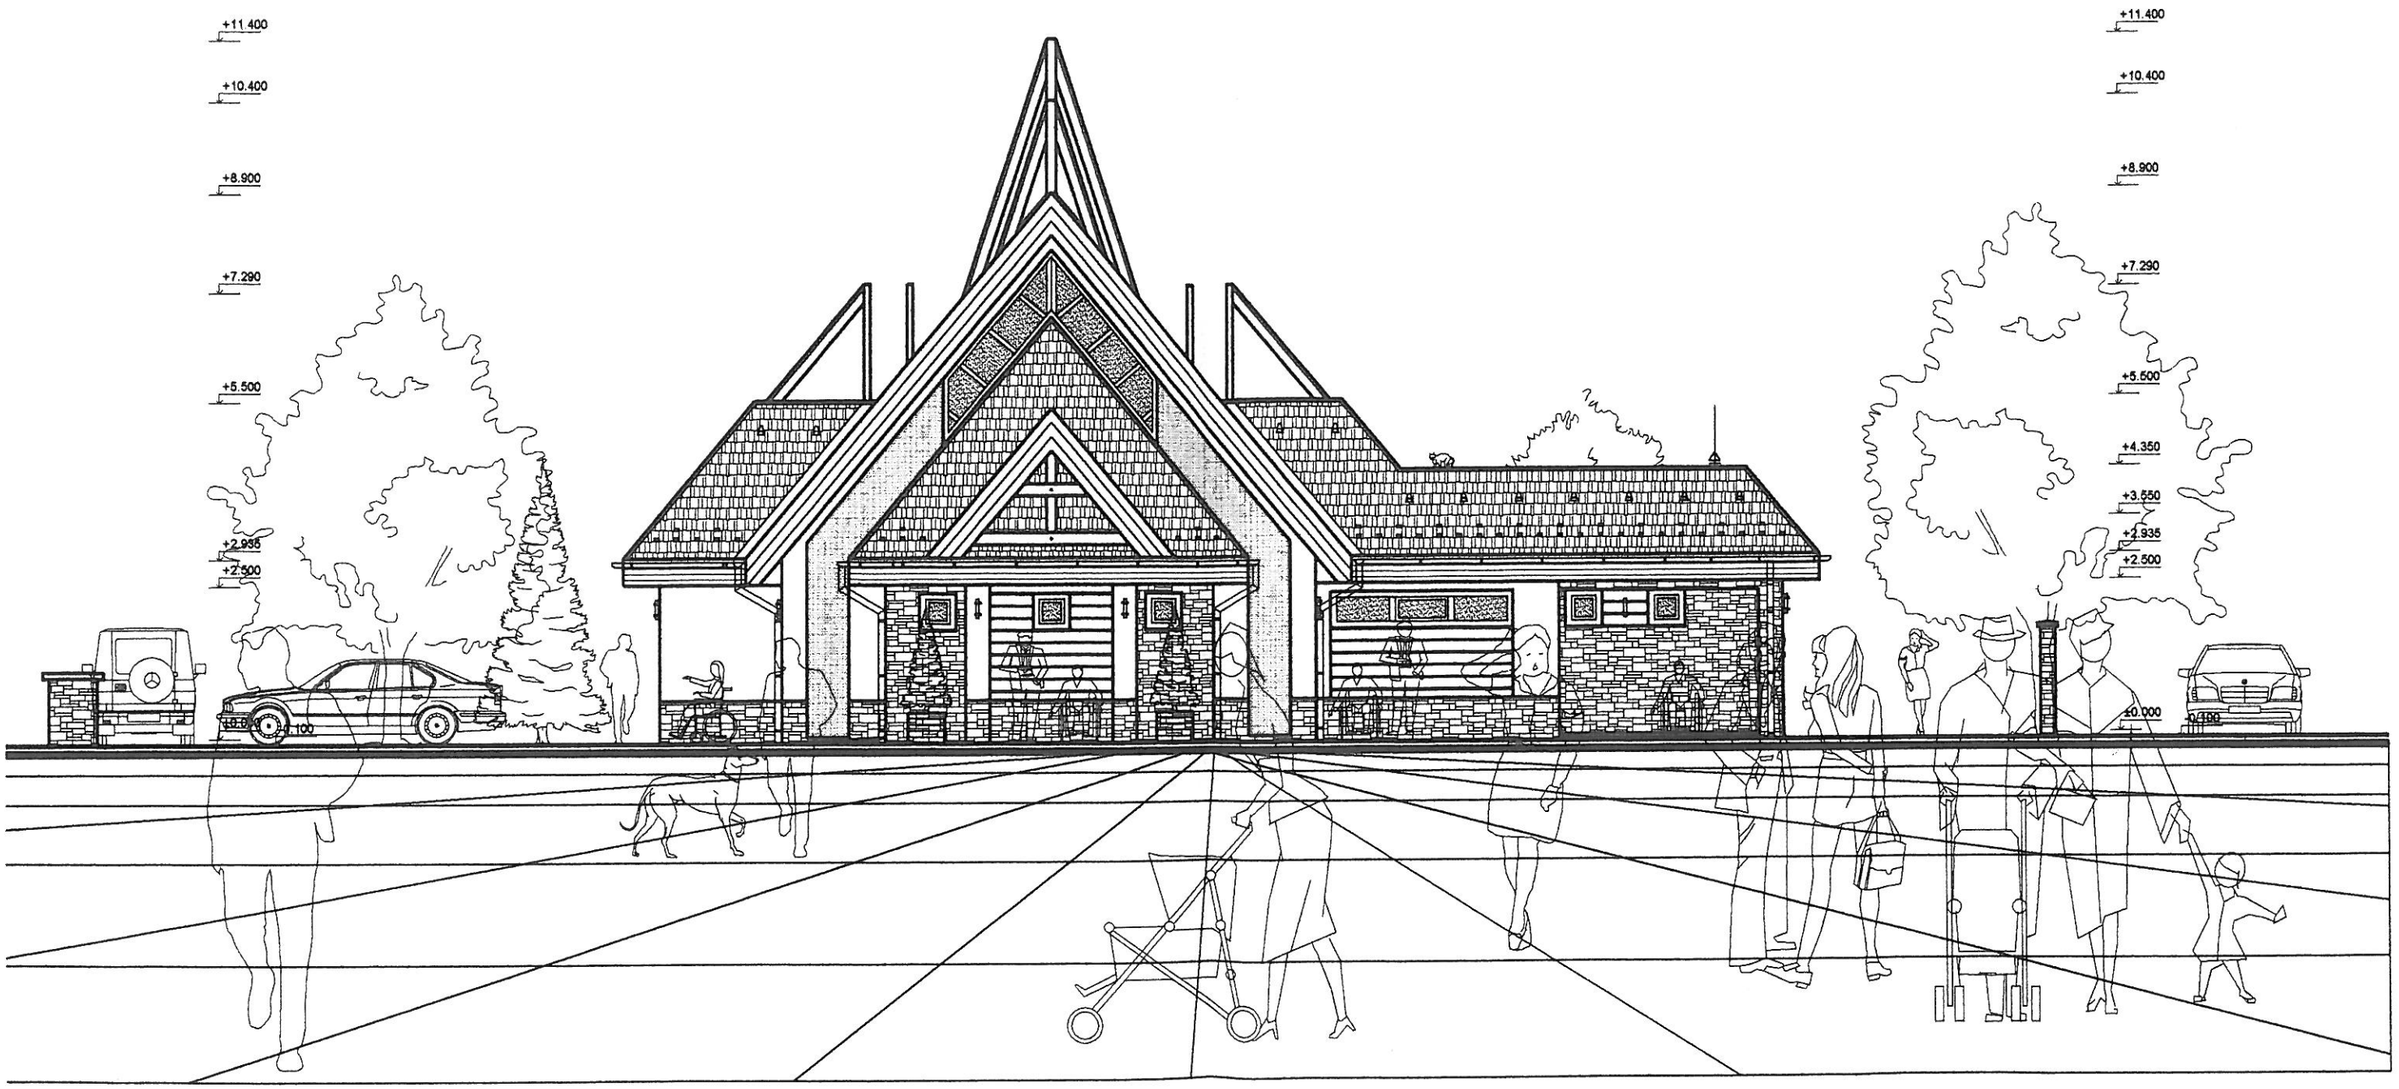

Tento projekt stavby pre SP je považovaný za dielo architektonického umenia v zmysle autorského zákona č.618/2003 Z.z. a v zmysle tohto zákona je chránený. Ing.arch. Martin Mišura je majiteľom autorských práv pre tento projekt. Kopírovanie alebo použitie projektu alebo jeho časti pre iný účel alebo stupeň ako bol spracovaný je možné len so súhlasom majiteľa.

AUTOR	Ing. arch. MARTIN MIŠURA
ZODPOVEDNÝ PROJEKTANT	Ing. IVAN TABLER KOLKÁREŇ 27/33, PODBREZOVÁ 976 81
VYPRACOVAL	Ing. arch. MARTIN MIŠURA
INVESTOR	OBEC PODBREZOVÁ Ul. SLÁDKOVIČOVA 76/6, 976 81 PODBREZOVÁ

ARCHITEKTONICKÝ ATELIÉR
Ing. arch. MARTIN MIŠURA
Nám.M.R.Štefánika 19, Brezno 977 01
mobil : 0905 706 643
e-mail : misura.martin1@gmail.com

ČÍSLO SADY

NÁZOV A MIESTO STAVBY p.č. 753/1, 753/2, 754/3, 754/4, k.ú.PODBREZOVÁ

DOM SMÚTKU LOPEJ

OBSAH

POHĽAD SEVEROVÝCHODNÝ

FORMÁT	2 A4
DÁTUM	MAREC 2015
STUPEŇ	ÚZEMNÉ KONANIE
PROFESIA	ARCHITEKTÚRA
MIERKA	1 : 100
	08