





LEGENDA STAV

- OBJEKTY NÁRODNÉ KULTÚRNE PAMIAHKY
- OBJEKTY URBANISTICKY DOTVÁRAJÚCE PROSTREDIE BLOKU
- EXISTUJÚCE, DO CMZ BLOK 9 DOPLNENÉ OBJEKTY OBČIANSKA VYBAVENOSŤ
- EXISTUJÚCE, DO CMZ BLOK 9 DOPLNENÉ OBJEKTY TECHNICKÁ VYBAVENOSŤ (TRAFOSTANICA)
- EXISTUJÚCA VNÚTROBLOKOVÁ ZELEŇ
- NEZASTAVITELNÉ POZEMKY

LEGENDA NÁVRH

- HRANICA BLOKU Č. 9 CMZ
- HRANICA RIEŠENÉHO ÚZEMIA
- OBJEKT č.1 / ZELEŇ NA STRECHE OBČIANSKA VYBAVENOSŤ
- OBJEKT č.2 / ZELEŇ NA STRECHE OBYTNÝ OBJEKT A OBČIANSKA VYBAVENOSŤ
- OBJEKT č.3 OBČIANSKA VYBAVENOSŤ
- OBJEKT URČENÝ NA ASANÁCIU
- MAXIMÁLNY: POČET NADZEMNÝCH PODLAŽÍ (N.P.) / POČET N.P. + USTÚPENÉ PODL. / POČET N.P. + PODKROVIE
- PEŠÍ VSTUP DO BLOKU / DOPRAVNÉ NAPOJENIE - VJAZD, VÝJAZD PRE BLOK
- VSTUP NA POZEMKY
- VSTUP DO NAVRHOVANÉHO OBJEKTU
- VNÚTROBLOKOVÁ ZELEŇ
- VYSOKÁ ZELEŇ
- HLAVNÉ PEŠIE PREPOJENIA
- PEŠIE PLOCHY
- PEŠIE PLOCHY - ZATRÁVŇOVACIE SYSTÉMY
- DOPRAVNÉ PLOCHY - ZATRÁVŇOVACIE SYSTÉMY
- OBSLUŽNÉ DOPRAVNÉ PLOCHY


ÚPN CMZ BANSKÁ BYSTRICA ZMENY A DOPLNKY
ZMENY A DOPLNKY BLOK Č.9

KOMPLEXNÝ URBANISTICKÝ NÁVRH

OBSTARÁVATEL: Mesto Banská Bystrica
SPRACOVATEL DOKUMENTÁCIE: AMŠ Partners, spol. s r.o.
AUTORI: Ing. arch. Marian Šovčík, CSc., autorizovaný architekt SKA, Ing. arch. Pavel Zářiš, autorizovaný architekt SKA
SPOLUPRÁCA: Ing. arch. Ján Kupec
Ing. arch. Juraj Šesták

M 1:1 000
DECEMBER 2015



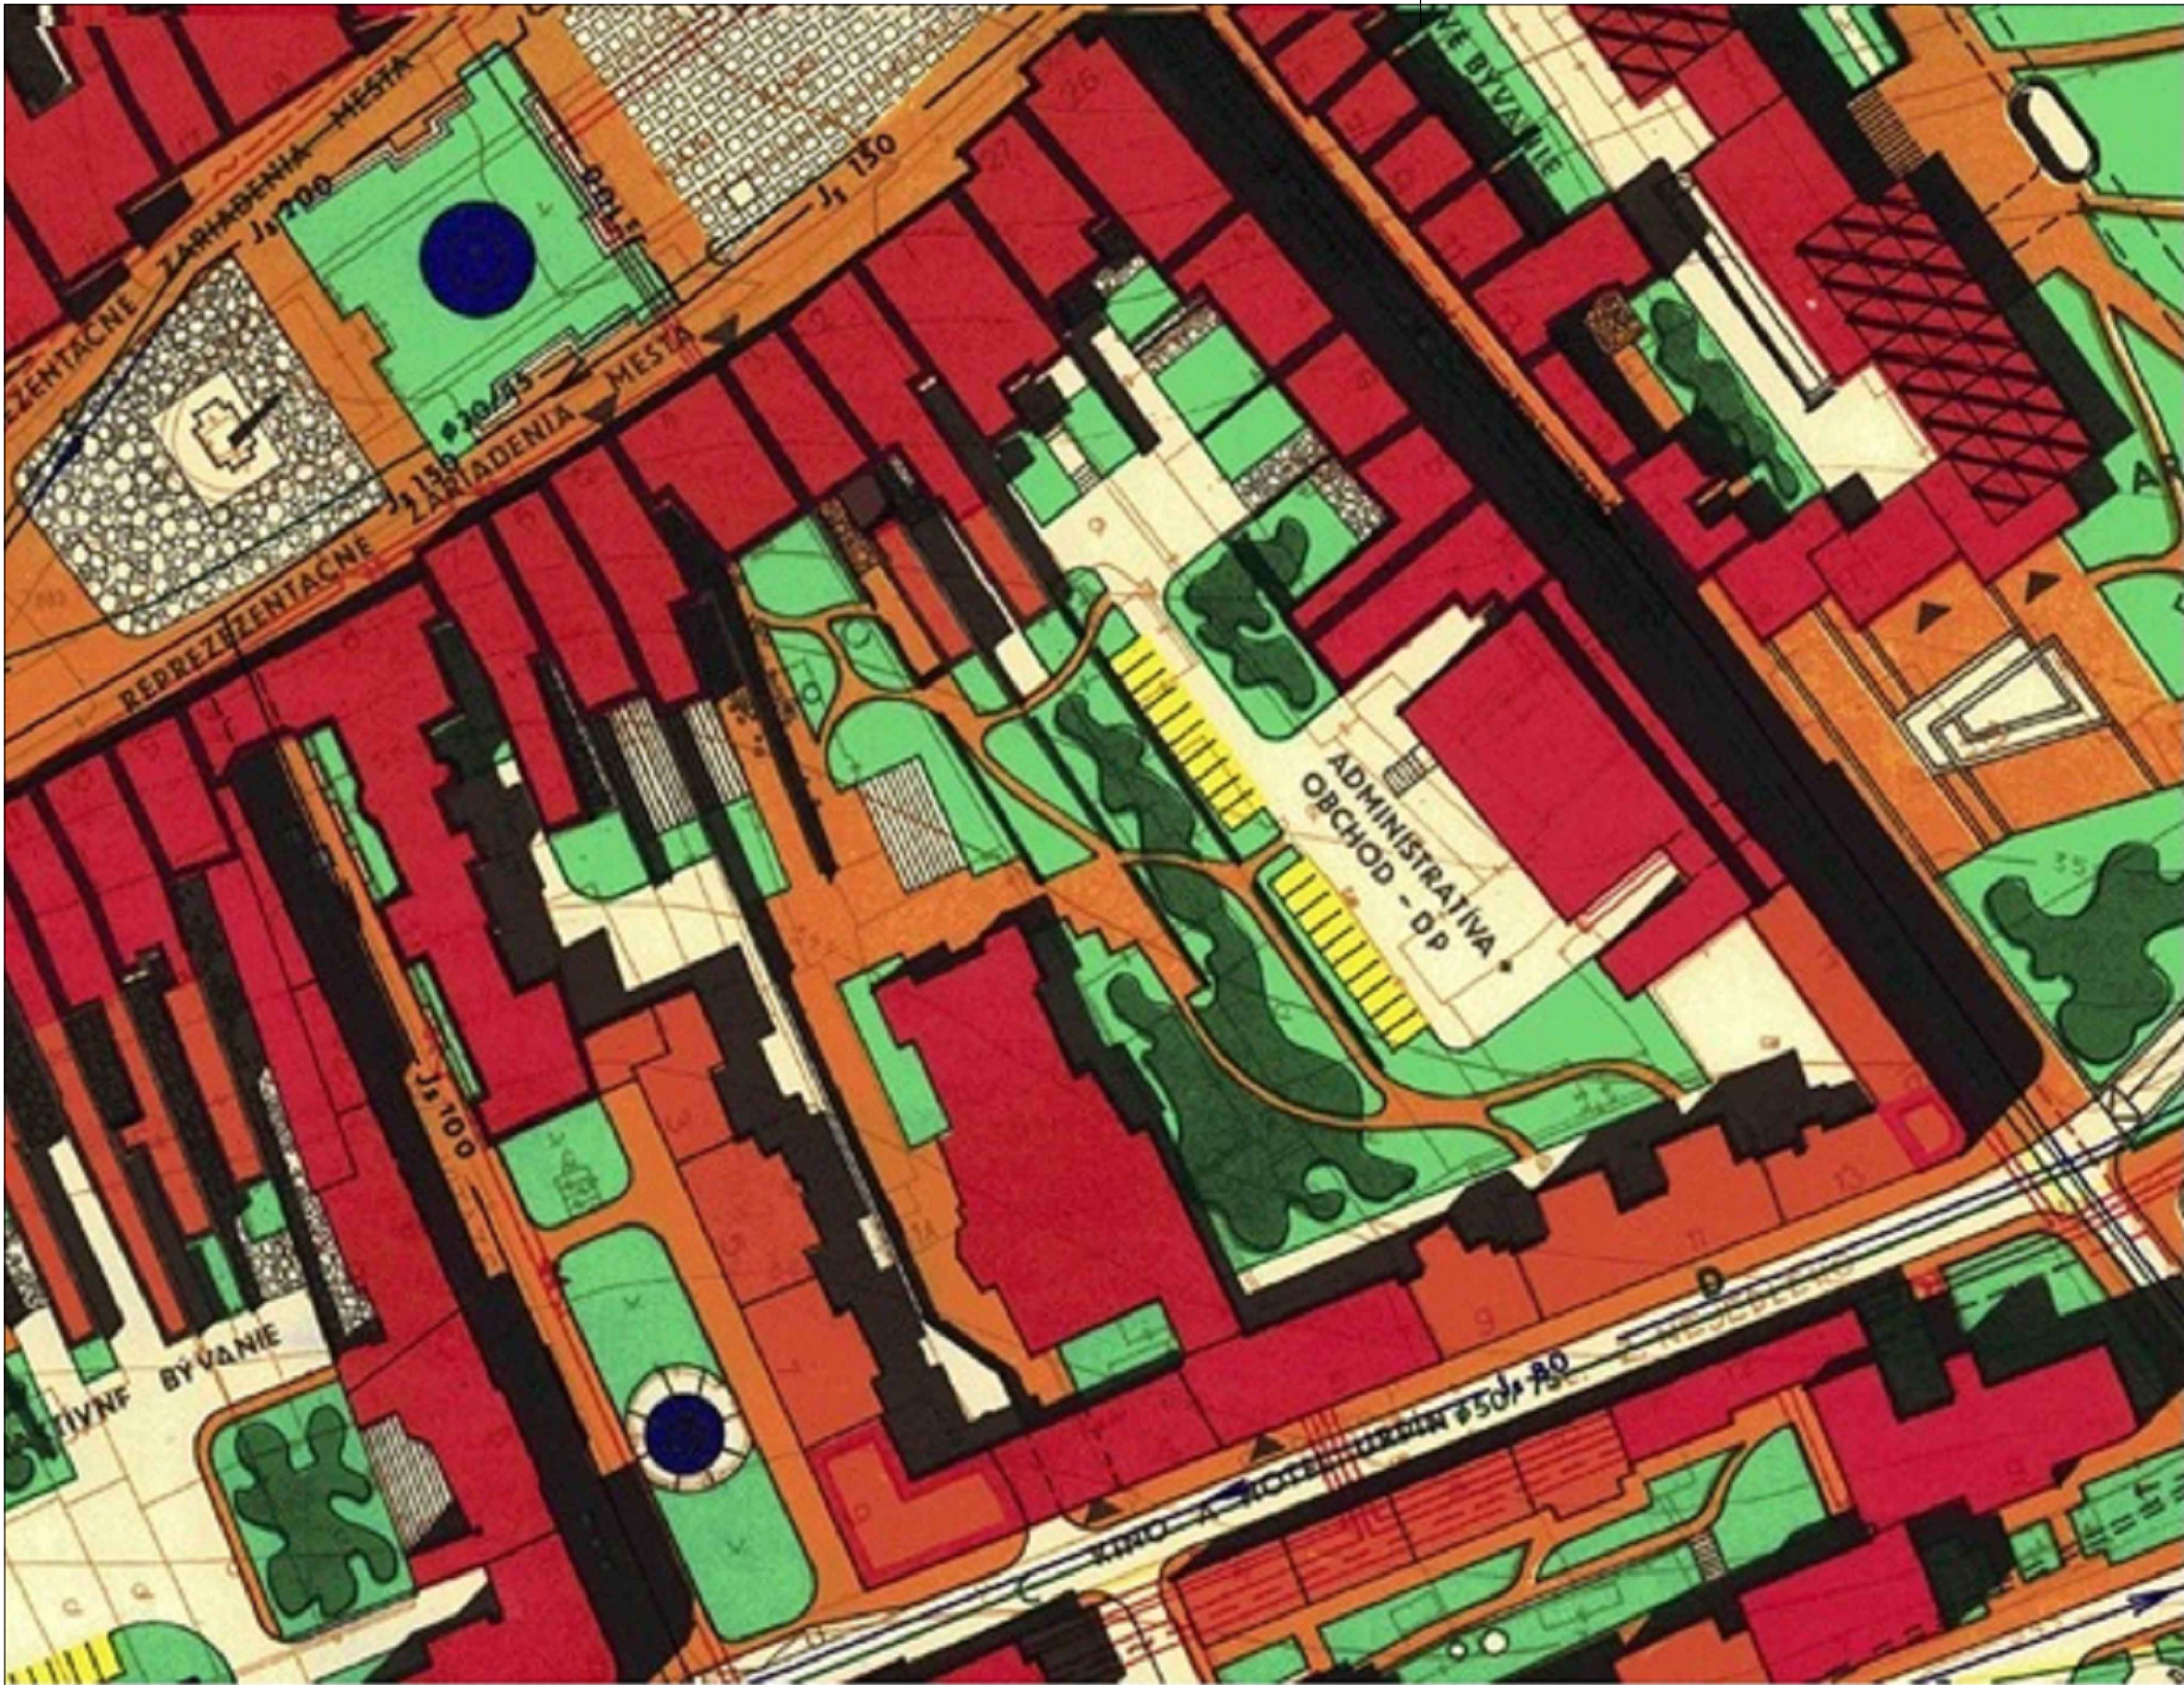

LEGENDA
ÚPN CMZ BANSKÁ BYSTRICA

- OBYTNÁ ZÁSTAVBA
- OBČIANSKA VYBAVENOSŤ
- OBYTNÉ OBJEKTY A OBČIANSKA VYBAVENOSŤ
- CHRÁNENÉ OBJEKTY
- NÍZKA ZELEŇ-PARKY
- VYSOKÁ ZELEŇ
- RÝCHLOSTNÁ KOMUNIKÁCIA
- ZBERNÁ KOMUNIKÁCIA
- OBSLUŽNÁ KOMUNIKÁCIA
- PEŠIA KOMUNIKÁCIA
- PARKOVISKÁ
- ZÁSTAVKA MHD
- ŽELEZNIČNÁ DOPRAVA
- VODNÉ PLOCHY A TOKY
- HRANICE RIEŠENÉHO ÚZEMIA
- REZERVNÉ PLOCHY
- ZACHOVANÉ PARCELAČNÉ MÚRY
- PRÍEMYSEL



LEGENDA STAV

- OBJEKTY NÁRODNÉ KULTÚRNE PAMIAHKY
- OBJEKTY URBANISTICKY DOTVÁRAJÚCE PROSTREDIE BLOKU
- EXISTUJÚCE, DO CMZ BLOK 9 DOPLNENÉ OBJEKTY

LEGENDA NÁVRH

- HRANICA BLOKU Č. 9 CMZ
- HRANICA RIEŠENÉHO ÚZEMIA
- OBJEKT č.2 NAVRHOVANÉ OBJEKTY
- PEŠÍ VSTUP DO BLOKU /
/ DOPRAVNÉ NAPOJENIE - VJAZD, VÝJAZD PRE BLOK
- VSTUP NA POZEMKY
- VSTUP DO NAVRHOVANÉHO OBJEKTU
- VNÚTROBLOKOVÁ ZELEŇ
- HLAVNÉ PEŠIE PREPOJENIA
- PEŠIE PLOCHY
- PEŠIE PLOCHY - ZATRÁVŇOVACIE SYSTÉMY
- DOPRAVNÉ PLOCHY - ZATRÁVŇOVACIE SYSTÉMY
- OBSLUŽNÉ DOPRAVNÉ PLOCHY

ÚPN CMZ BANSKÁ BYSTRICA ZMENY A DOPLNKY

ZMENY A DOPLNKY BLOK Č.9

NÁVRH - DOPRAVNÉ RIEŠENIE


OBSTARÁVATEL: Mesto Banská Bystrica
SPRACOVATEL DOKUMENTÁCIE: AMŠ Partners, spol. s r.o.
AUTORI: Ing. arch. Marian Šovčík, CSc., autorizovaný architekt SKA, Ing. arch. Pavel Zářiš, autorizovaný architekt SKA
SPOLUPRÁCA: Ing. arch. Ján Kupec
Ing. arch. Juraj Šesták

M 1:1 000

DECEMBER 2015



3

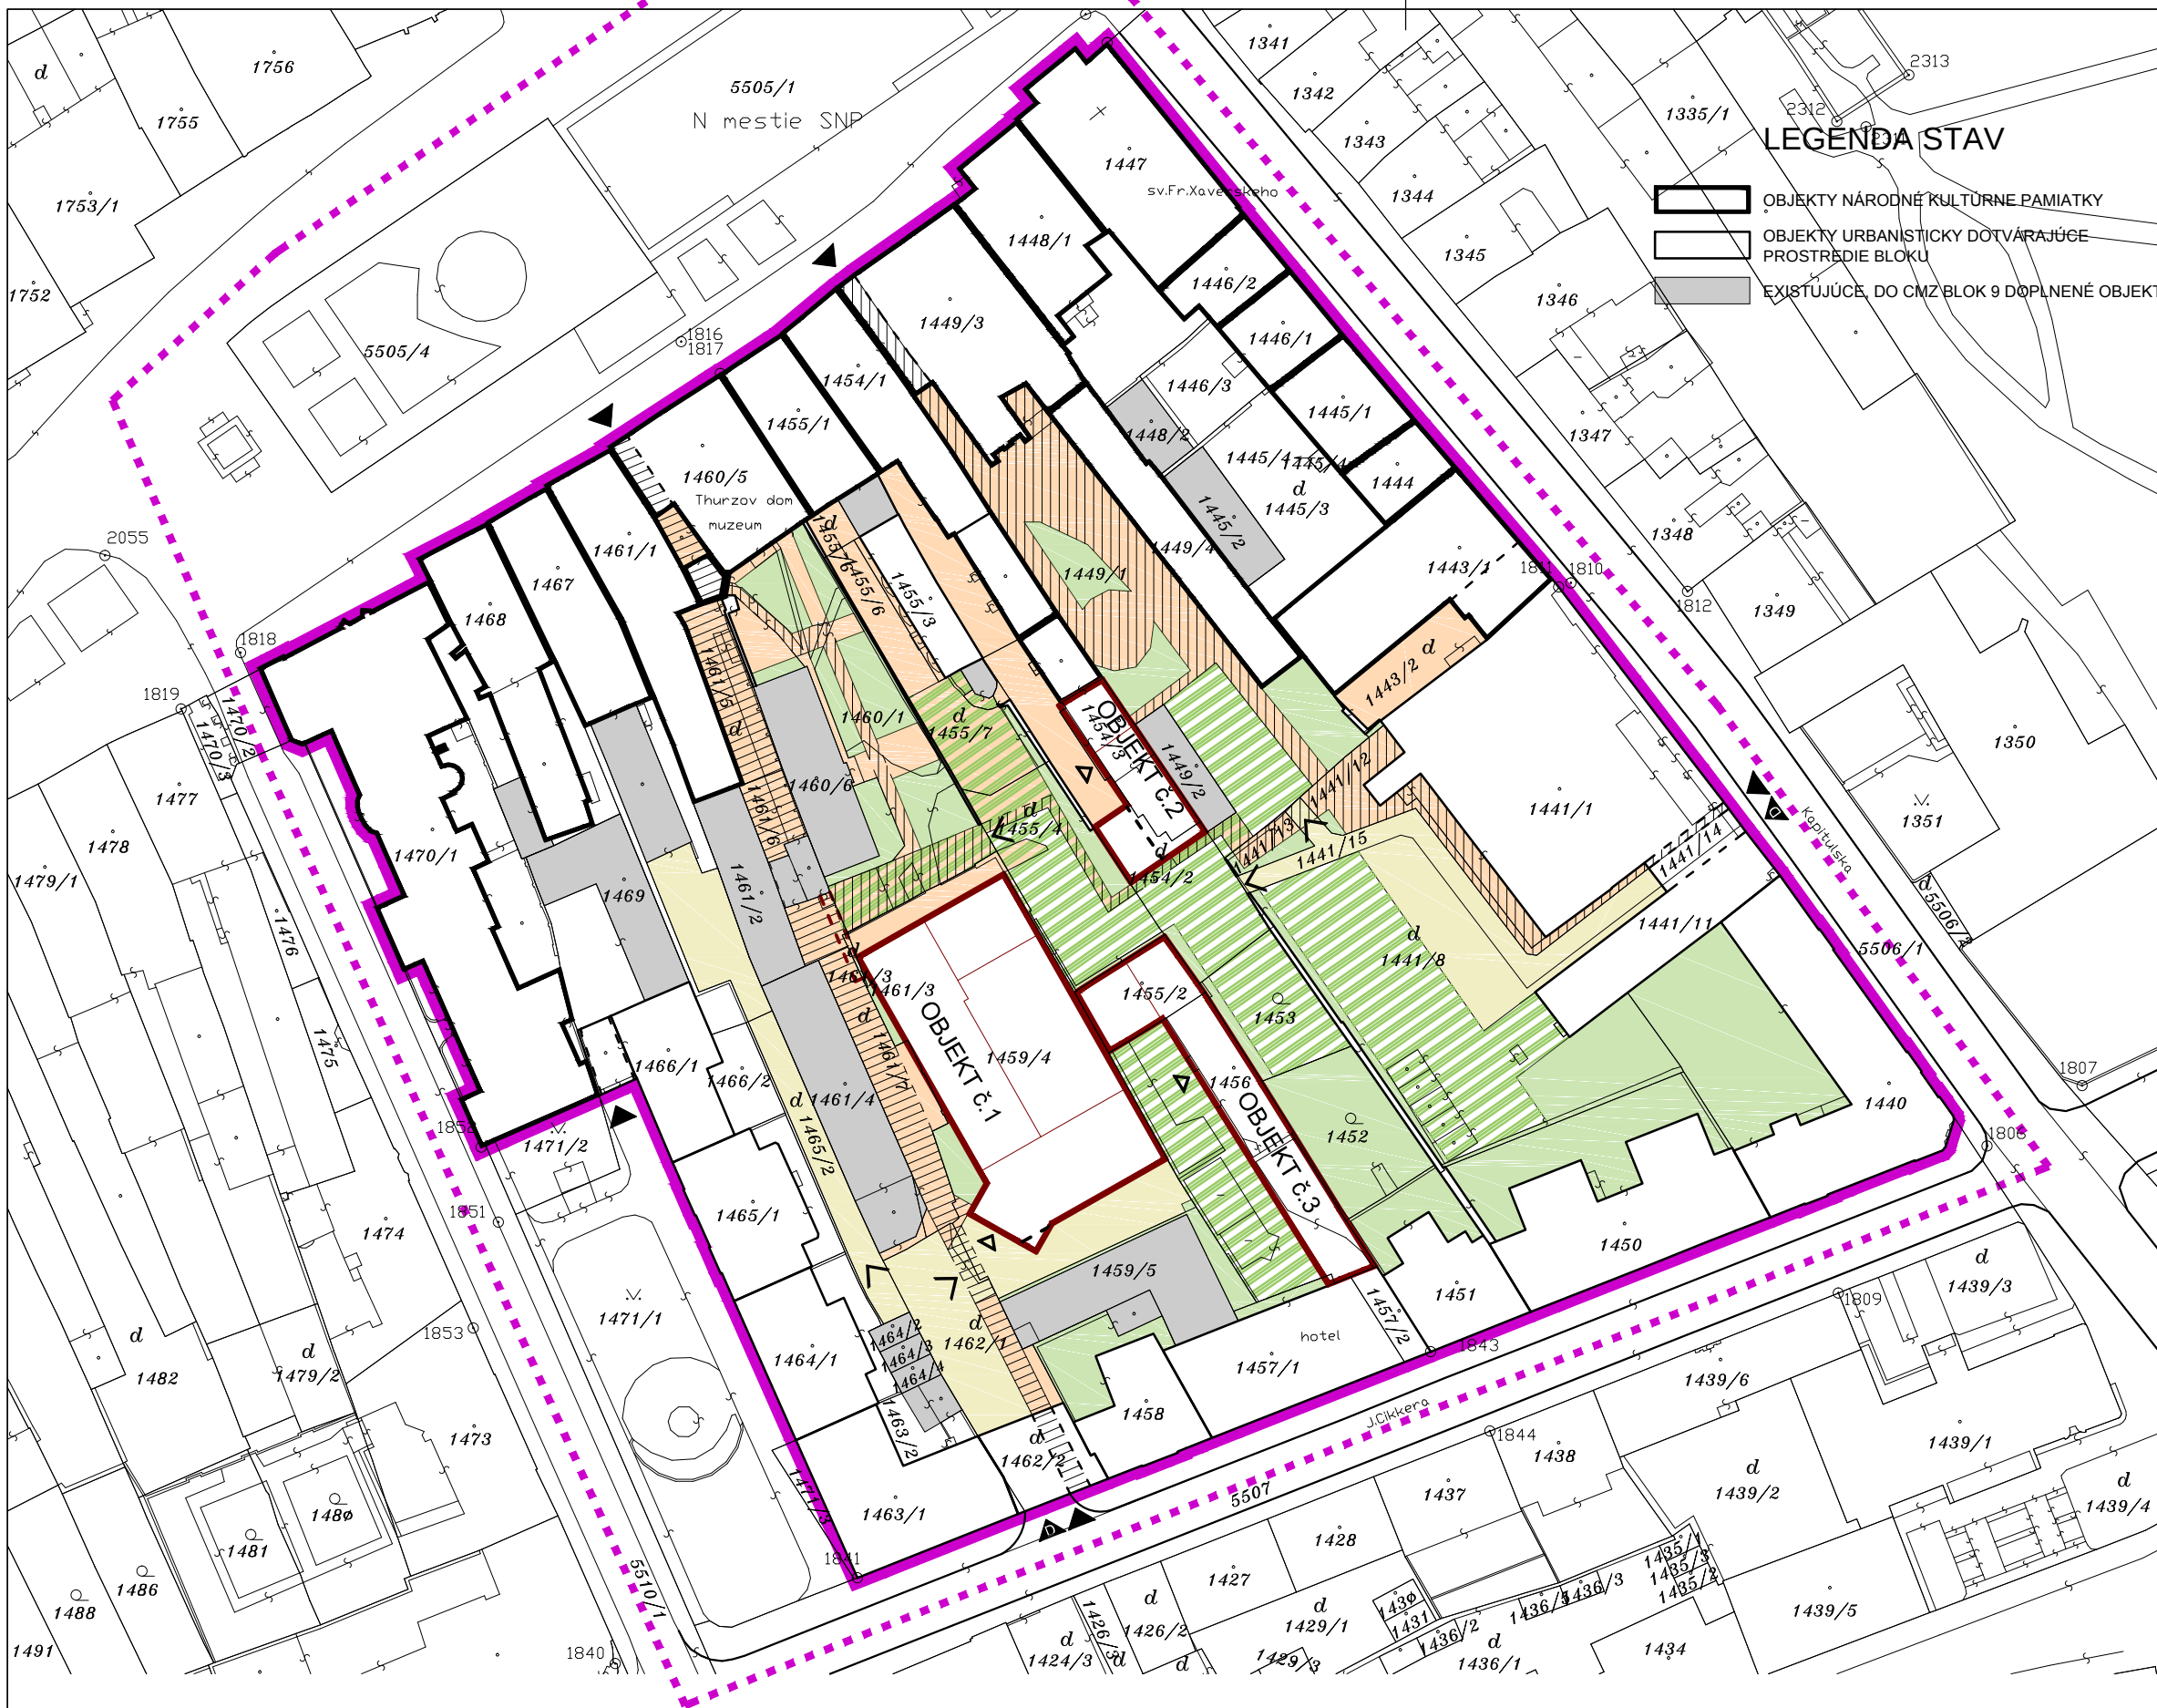

LEGENDA STAV

- OBJEKTY NÁRODNÉ KULTÚRNE PAMIAHKY
- OBJEKTY URBANISTICKY DOTVÁRAJÚCE PROSTREDIE BLOKU
- EXISTUJÚCE, DO CMZ BLOK 9 DOPLNENÉ OBJEKTY

LEGENDA NÁVRH

- HRANICA BLOKU Č. 9 CMZ
- HRANICA RIEŠENÉHO ÚZEMIA
- OBJEKT Č.2
- PEŠÍ VSTUP DO BLOKU /
/ DOPRAVNÉ NAPOJENIE - VJAZD, VÝJAZD PRE BLOK
- VSTUP NA POZEMKY
- VSTUP DO NAVRHOVANÉHO OBJEKTU
- VNÚTROBLOKOVÁ ZELEŇ
- HLAVNÉ PEŠIE PREPOJENIA
- PEŠIE PLOCHY
- PEŠIE PLOCHY - ZATRÁVŇOVACIE SYSTÉMY
- DOPRAVNÉ PLOCHY - ZATRÁVŇOVACIE SYSTÉMY
- OBSLUŽNÉ DOPRAVNÉ PLOCHY

ÚPN CMZ BANSKÁ BYSTRICA ZMENY A DOPLNKY

ZMENY A DOPLNKY BLOK Č.9

NÁVRH - DOPRAVNÉ RIEŠENIE

OBSTARÁVATEL: Mesto Banská Bystrica
SPRACOVATEL DOKUMENTÁCIE: AMŠ Partners, spol. s r.o.
AUTORI: Ing. arch. Marian Šovčík, CSc., autorizovaný architekt SKA, Ing. arch. Pavel Zariš, autorizovaný architekt SKA
SPOLUPRÁCA: Ing. arch. Ján Kupec
Ing. arch. Juraj Sesták

M 1:1 000


DECEMBER 2015





LEGENDA
ÚPN CMZ BANSKÁ BYSTRICA

- OBYTNÁ ZÁSTAVBA
- OBČIANSKA VYBAVENOSŤ
- OBYTNÉ OBJEKTY A OBČIANSKA VYBAVENOSŤ
- CHRÁNENÉ OBJEKTY
- NÍZKA ZELEŇ-PARKY
- VYSOKÁ ZELEŇ
- RÝCHLOSTNÁ KOMUNIKÁCIA
- ZBERNÁ KOMUNIKÁCIA
- OBSLUŽNÁ KOMUNIKÁCIA
- PEŠIA KOMUNIKÁCIA
- VYSOKÁ ZELEŇ
- ZÁSTAVKA MHD
- ŽELEZNIČNÁ DOPRAVA
- HRANICE RIEŠENÉHO ÚZEMIA
- REZERVNÉ PLOCHY
- REZERVNÉ PLOCHY
- PRIEMYSEL

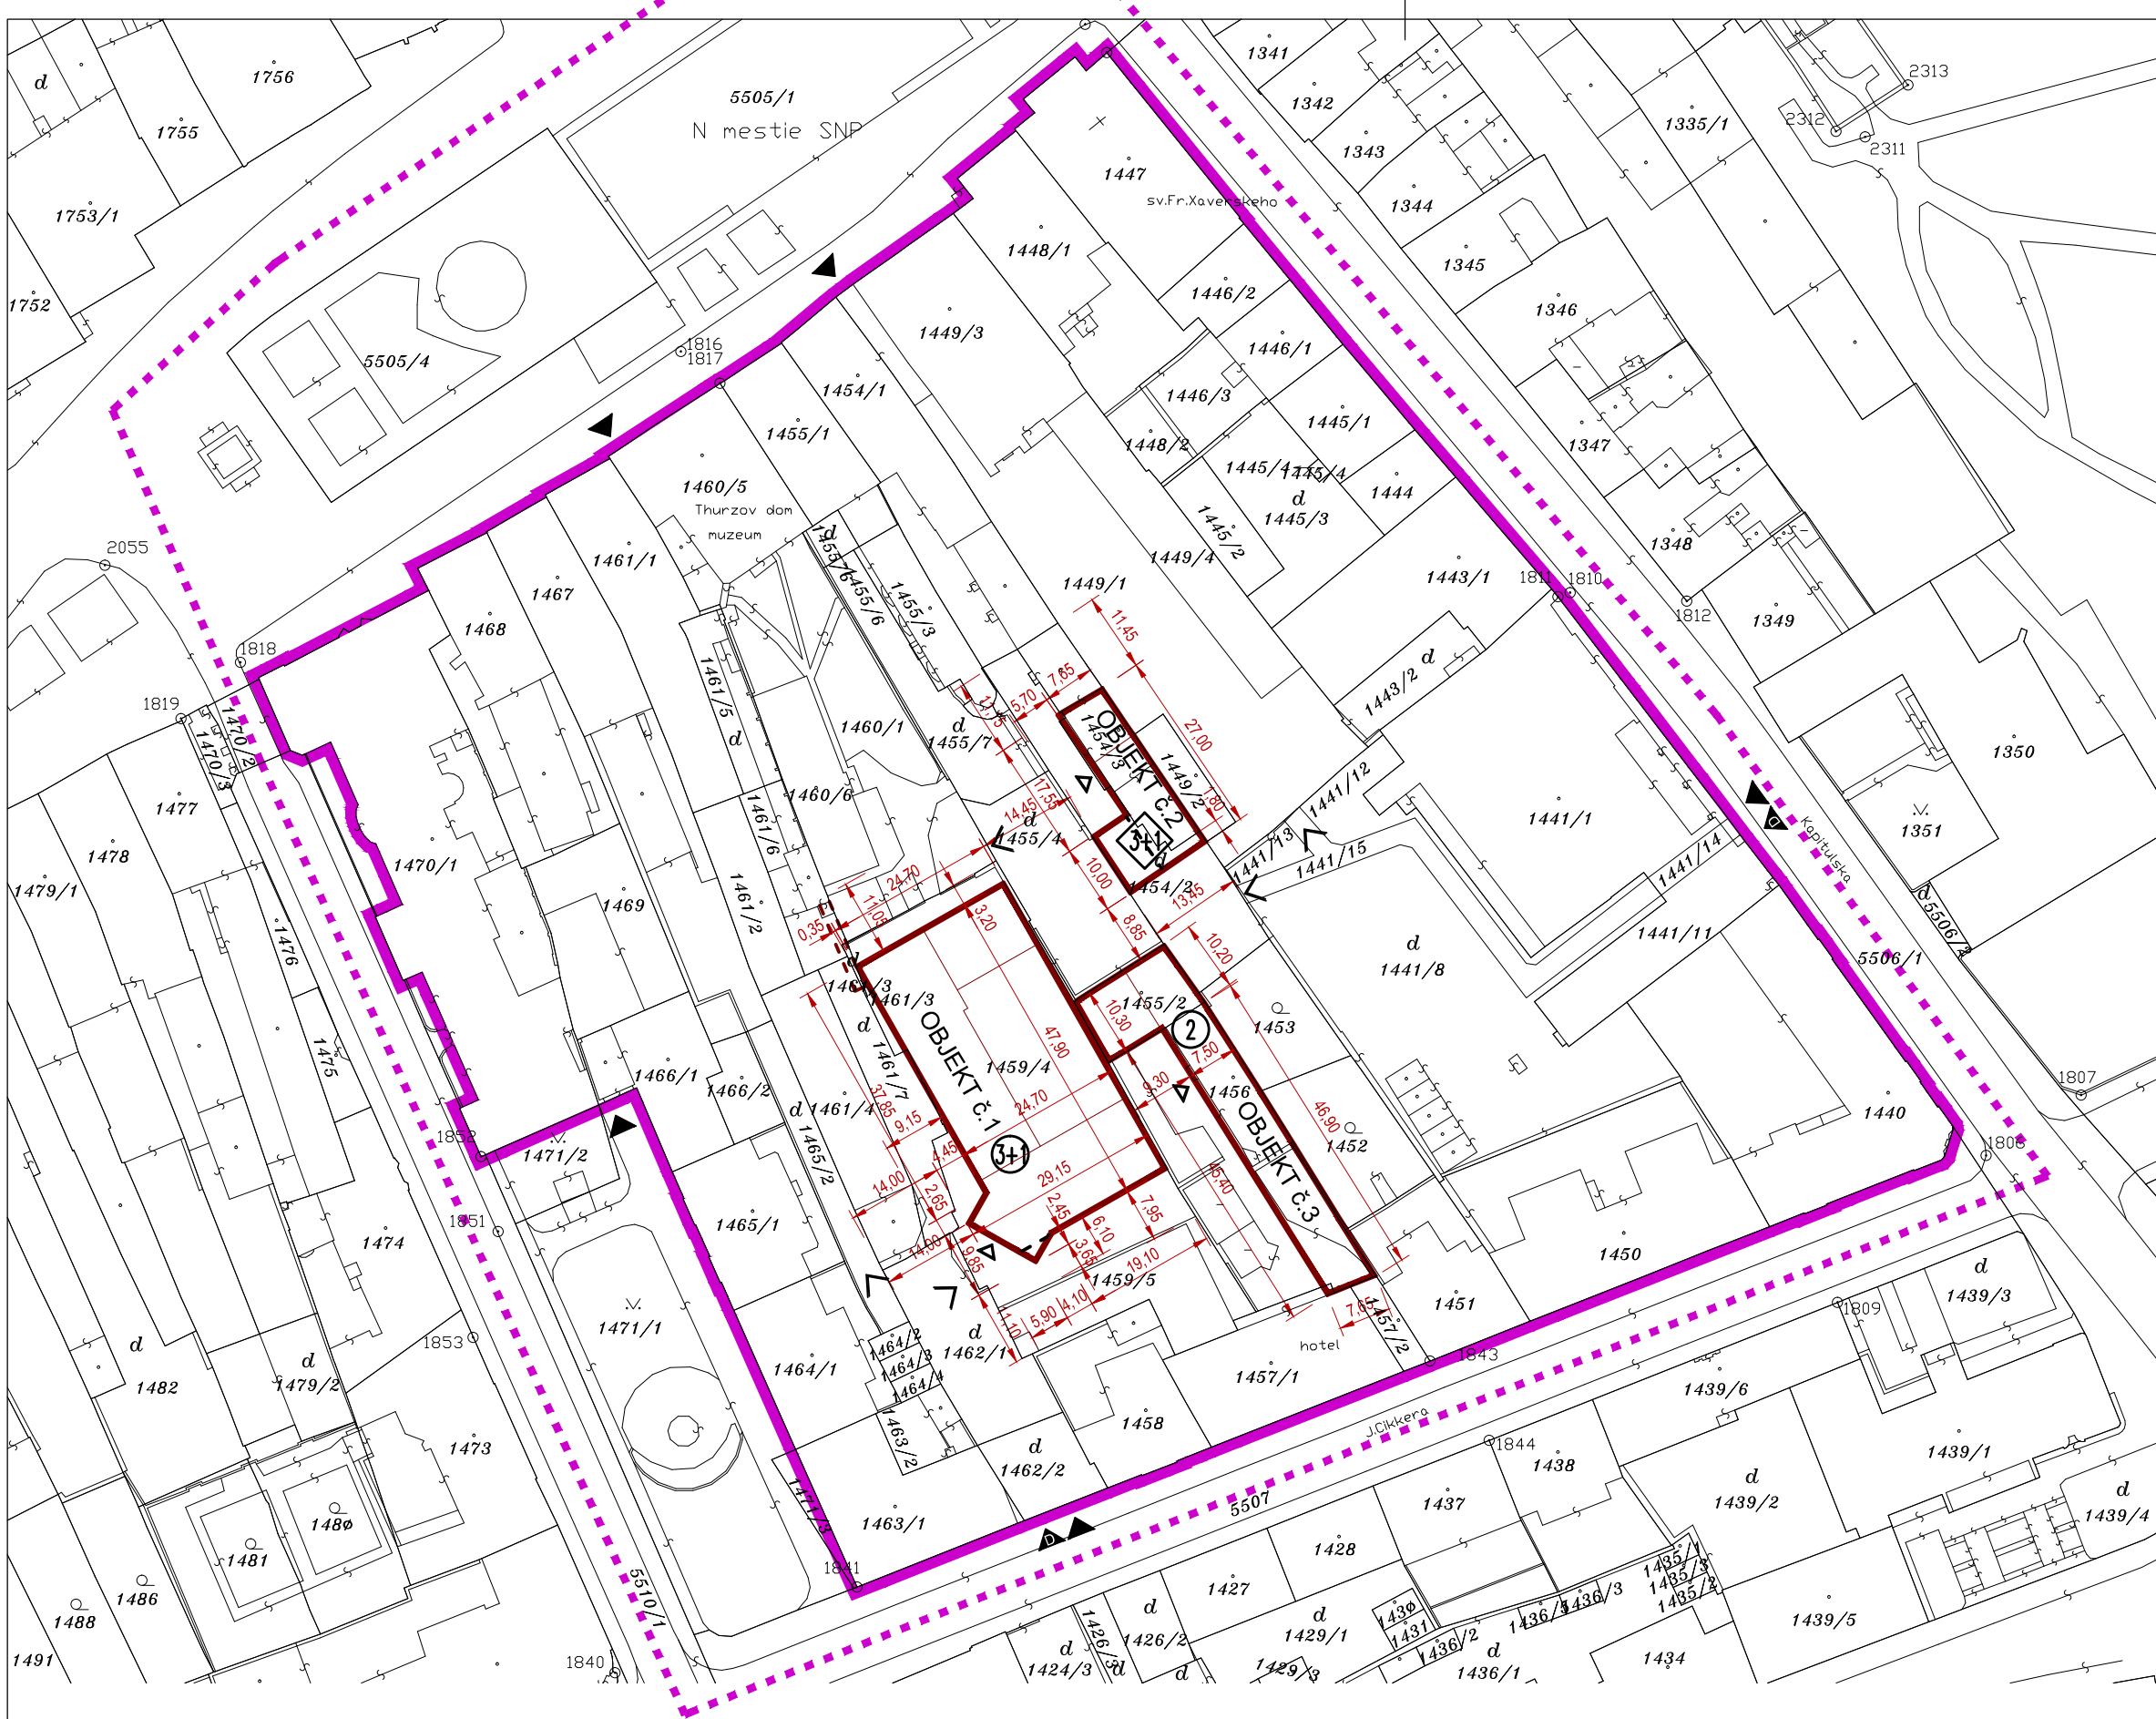

LEGENDA NÁVRH

- HRANICA BLOKU Č. 9 CMZ
- HRANICA RIEŠENÉHO ÚZEMIA
- OBJEKT č.2 NAVRHOVANÉ OBJEKTY
- MAXIMÁLNY POČET NADZEMNÝCH PODLAŽÍ (N.P.)
- MAXIMÁLNY POČET N.P. + USTÚPENÉ PODLAŽIE
- MAXIMÁLNY POČET N.P. + PODKROVIE
- REGULAČNÉ VZDIALENOSTI
- PEŠÍ VSTUP DO BLOKU /
/ DOPRAVNÉ NAPOJENIE - VJAZD, VÝJAZD PRE BLOK
- VSTUP NA POZEMKY
- VSTUP DO NAVRHOVANÉHO OBJEKTU

ÚPN CMZ BANSKÁ BYSTRICA ZMENY A DOPLNKY
ZMENY A DOPLNKY BLOK Č.9

NÁVRH - VÝKRES PRIESTOROVEJ REGULÁCIE

OBSTARÁVATEL: Mesto Banská Bystrica
SPRACOVATEL DOKUMENTÁCIE: AMŠ Partners, spol. s r.o.
AUTORI: Ing. arch. Marian Šovčík, CSc., autorizovaný architekt SKA, Ing. arch. Pavel Zariš, autorizovaný architekt SKA
SPOLUPRÁCA: Ing. arch. Ján Kupec
Ing. arch. Juraj Šesták

4

M 1:1 000

DECEMBER 2015

AMŠ Partners spol. s r.o.



NÁVRH - SCHÉMA ZÁVAZNEJ ČASTI RIEŠENIA A VEREJNOPROSPEŠNÝCH STAVIEB

M 1:1 000

DECEMBER 2015



