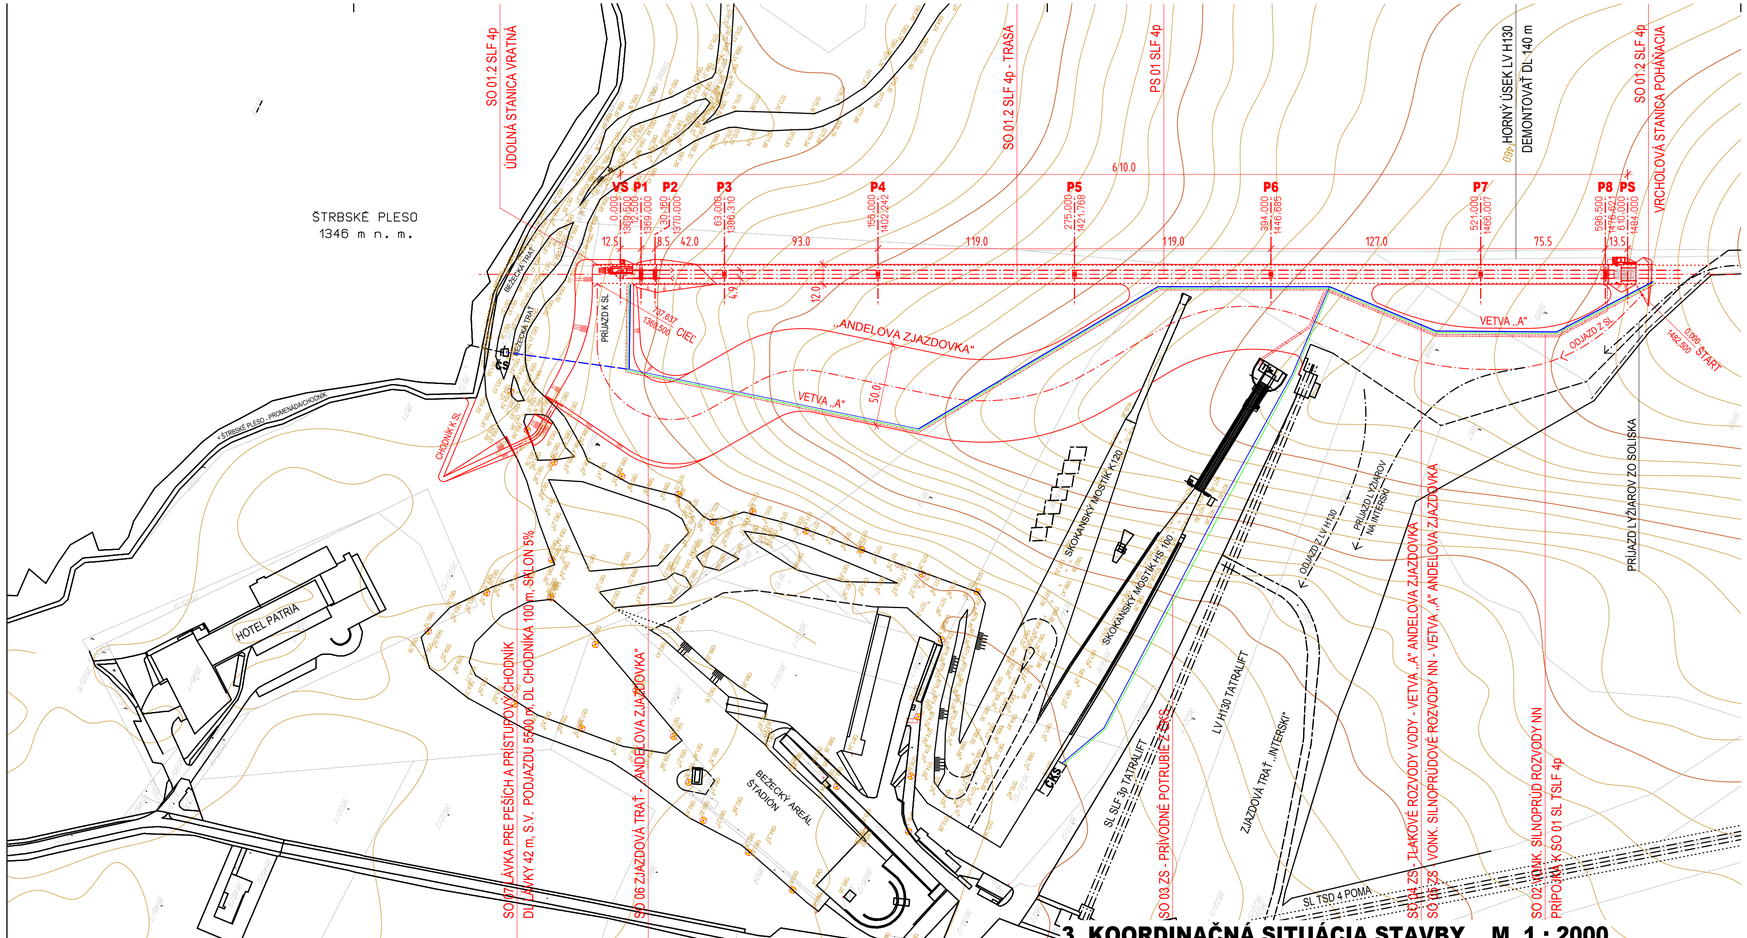


3. KOORDINAČNÁ SITUÁCIA STAVBY M 1 : 2000

LEGENDA

- POZEMKY KN
- EXISTUJÚCE OBJEKTY / POLOHOPIS

NAVRHOVANÉ PS A SO

- PS 01 SL TSF 4p - SEDAČKOVÁ LANOVKA PEVNÁ
- SO 01 SL SLF 4p - SEDAČKOVÁ LANOVKA PEVNÁ
  - SO 01.1 SL SLF 4p - ÚDOLNÁ STANICA VRATNÁ
  - SO 01.2 SL SLF 4p - TRASA
  - SO 01.3 SL SLF 4p - VRCHOLOVÁ STANICA POHÁŇACIA
- SO 02 VONK. SILNOPRÚD. ROZVODY NN - PRÍPOJKA K SO 01 SL SLF 4p
- SO 03 ZS - PRÍVODNÉ POTRUBIE Z ČKS
- SO 04 ZS - TLAKOVÉ ROZVODY VODY A VZDUCHU - VETVA A „ANDELOVÁ ZJAZDOVKA"
- SO 05 ZS VONK. SILNOPRÚD ROZVODY NN - VETVA A „ANDELOVÁ ZJAZDOVKA"
- SO 06 ZJAZDOVÁ TRAŤ - „ANDELOVÁ ZJAZDOVKA"
- SO 07 LÁVKA PRE PEŠÍCH A PRÍSTUPOVÝ CHODNÍK

ŠTRBA ŠTRBSKÉ PLESO

PROJEKT STAVBY PRE ÚEZMNÉ ROZHODNUTIE



OBNOVENIE ANDELOVEJ ZJAZDOVKY LA ŠTRBSKÉ PLESO

3. KOORDINAČNÁ SITUÁCIA STAVBY

M 1 : 2000

INVESTOR :
OBEC ŠTRBA
Hlavná 188 / 67
059 38 Štrba

AUTOR :
Ing. I. ZUSKIN, aut. stav. inžinier
Ing. arch. Michal ZUSKIN

VYPRACOVAL:
Ing. arch. Michal ZUSKIN

Z.Č. S - 15 - 450 - 600 10.2015

zuskin s.r.o.
architektonická kancelária
E. Bohúňa 21, 034 01 Ružomberok SK
tel. /fax.: + 421 44 432 87 59
e-mail: zuskin@zuskin.sk
IČO: 36658308, DIČ DPH. SK2022221982
www.zuskin.sk

PD podlieha zákonu o autorských právach Z.z. 618/2003 vrátane zmien a doplnkov. PD je možné použiť len v zmysle platnej ZOD, za neoprávnené použitie má autor právo na náhradu škody.