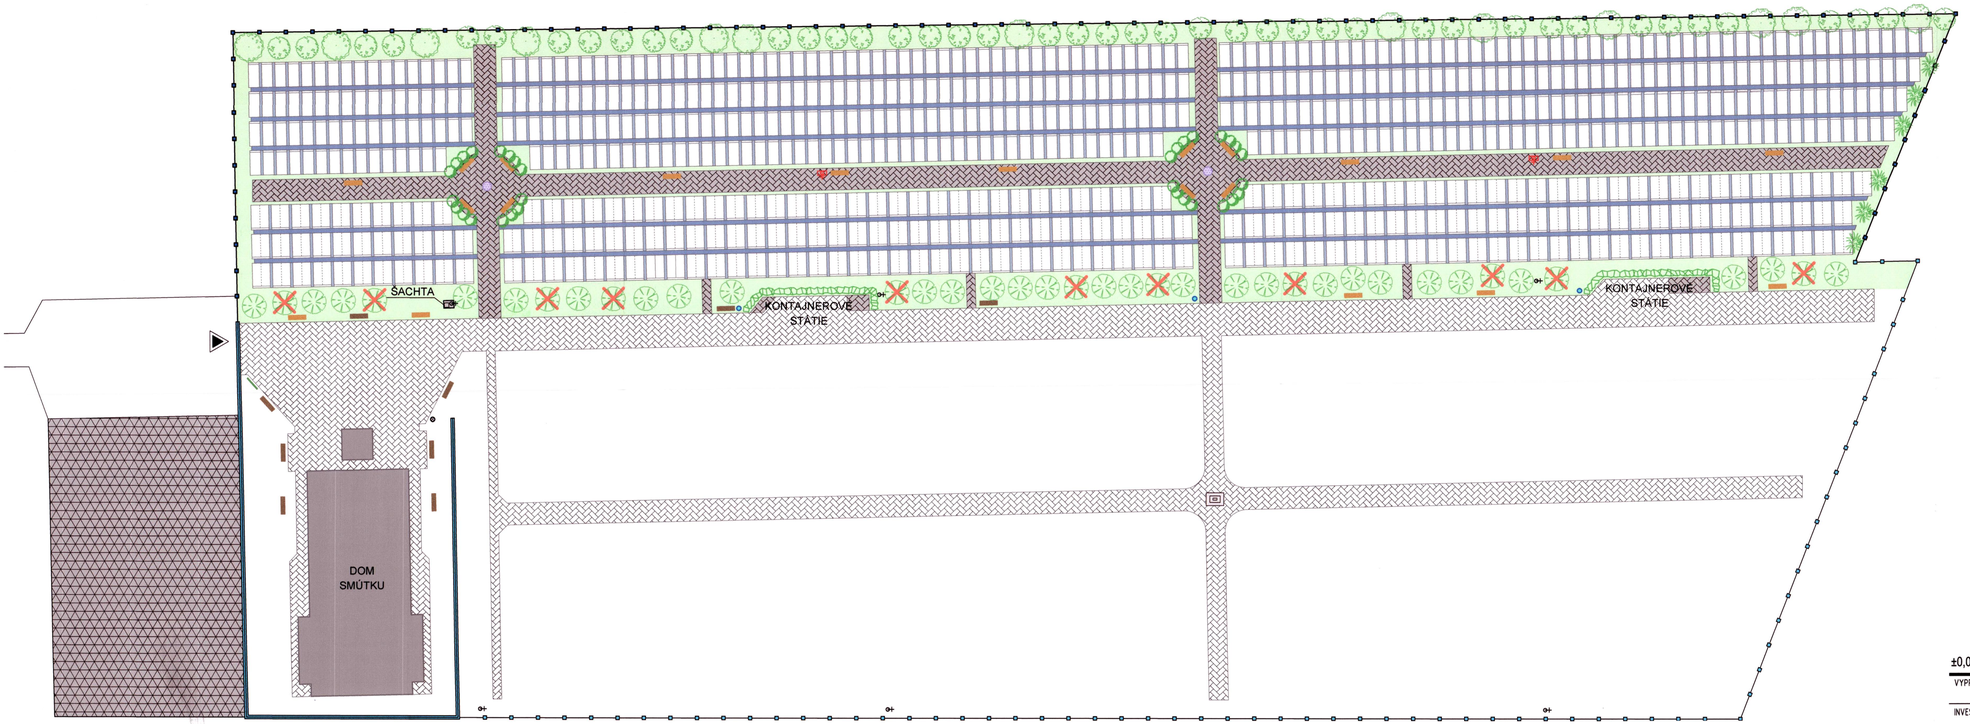


LEGENDA

VSTUP NA POZEMOK

LEGENDA JESTVUJÚCICH OBJEKTOV

- SPEVNENÁ PLOCHA, POVRCHOVÁ ÚPRAVA - ZÁMKOVÁ DLAŽBA
- LAVIČKA
- ZÁHRADNÝ HYDRANT
- OSVETLENIE
- KOVOVÉ OPLOTENIE S BETÓNOVÝMI STĹPMI
- KOVOVÉ OPLOTENIE S PODMUROVKOU
- VÝRUB POŠKODENEJ ZELENE

LEGENDA NOVONAVRHOVANÝCH OBJEKTOV

- MANIPULAČNÝ PRIESTOR, POVRCHOVÁ ÚPRAVA - ZÁTRAVŇOVACIA DLAŽBA
- SPEVNENÁ PLOCHA, POVRCHOVÁ ÚPRAVA - ZÁMKOVÁ DLAŽBA
- SPEVNENÁ PLOCHA HLAVNÁ, POVRCHOVÁ ÚPRAVA - LIATY BETÓN
- SPEVNENÁ PLOCHA VEDĽAJŠIA, POVRCHOVÁ ÚPRAVA - LIATY BETÓN
- TRÁVNATÁ PLOCHA
- UPRAVENÝ ŽIVÝ PLOT
- VYSOKÁ ZELEŇ
- NÍZKA ZELEŇ
- KVETINOVÁ VÝSADBA
- LAVIČKA
- KOVOVÉ OPLOTENIE S BETÓNOVÝMI STĹPMI
- ZÁHRADNÝ HYDRANT
- OSVETLENIE
- INFORMAČNÁ TABUĽA

POČET PREDPOKLADANÝCH NOVONAVRHNUTÝCH HROBOVÝCH MIEST - JEDNOHROB:	478 miest
- DVOJHROB:	450 miest
- SPOLU:	928 miest
POČET NOVOVYBUDOVANÝCH LAVIČIEK:	20 ks
POČET NOVOVYBUDOVANÉHO OSVETLENIA:	3 ks
POČET NOVOVYBUDOVANÝCH ZÁHRADNÝCH HYDRANTOV:	2 ks
VÝMERA NOVOVYBUDOVANÉHO OPLOTENIA:	260 m
VÝMERA MANIPULAČNEJ PLOCHY TVORENEJ ZATRÁVŇOVACOU DLAŽBOU:	406,22 m²
VÝMERA SPEVNENEJ PLOCHY TVORENEJ ZÁMKOVOU DLAŽBOU:	668,85 m²
VÝMERA HLAVNEJ SPEVNENEJ PLOCHY TVORENEJ LIATYM BETÓNOM:	452,05 m²
PREDPOKLADANÁ VÝMERA VEDĽAJŠEJ SPEVNENEJ PLOCHY TVORENEJ LIATYM BETÓNOM:	572,88 m²

±0,000 = JESTV. CHODNÍK

VYPRACOVAL: Bc. Aneta ZÁŇOVÁ	HL. PROJEKTANT: Ing. Marek MEČÁR	ZODPOVEDNÝ PROJEKTANT:	PROFESIA: ARCHITEKTÚRA
INVESTOR: Obecný Úrad Tovarníky, Obrancov mieru 82/5, 955 01 Tovarníky			STUPEŇ: ST. KONANIE
STAVBA: CINTORÍN - rozšírenie jestvujúcej časti, parc. č. 935/167, 935/166, 935/125, 932/1 Tovarníky			DÁTUM: AUGUST 2015
OBJEKT:			FORMÁT: 4xA4
OBSAH VÝKRESU: SITUÁCIA			MIERKA: 1:350

Č. VÝKRESU: 02

Ing. Marek Mečár - ApsProjekt 0908 123 289 projekcia@apsprojekt.sk www.apsprojekt.sk

© apsprojekt