

POHĽAD JUŽNÝ

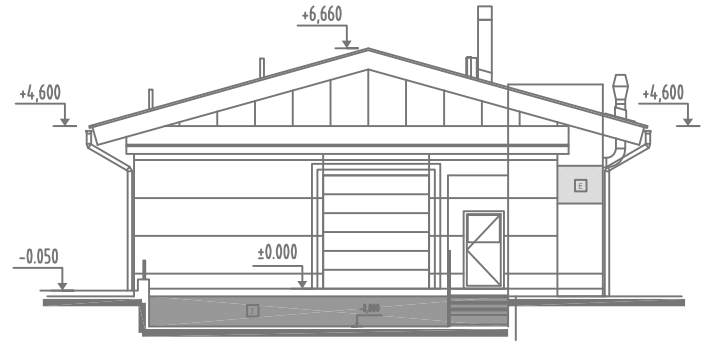

POHĽAD VÝCHODNÝ

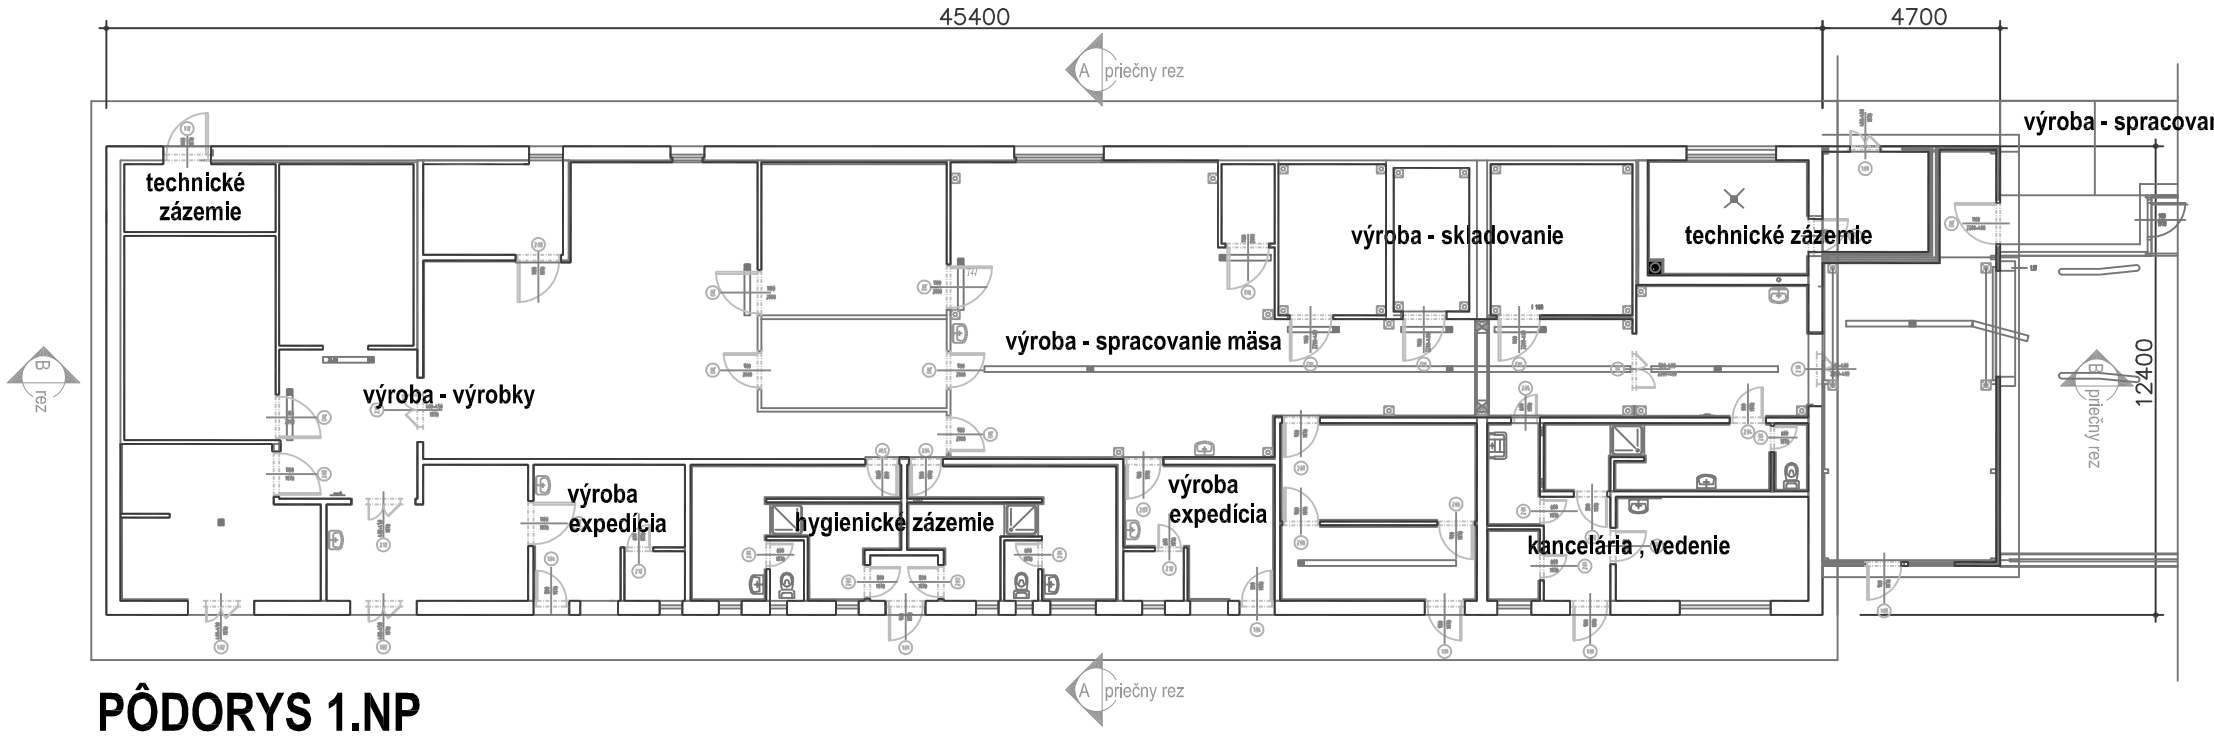

PÔDORYS 1.NP

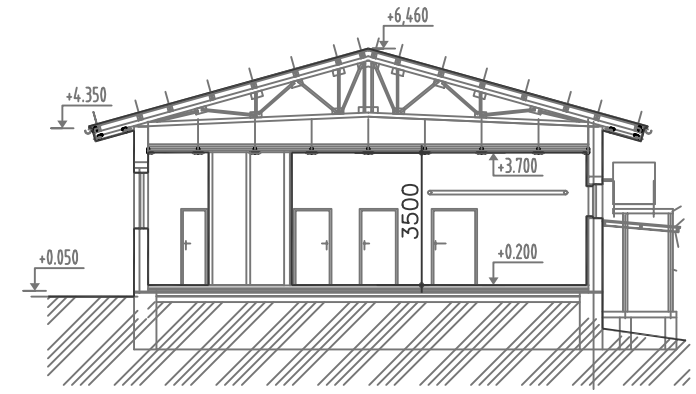

REZ A - A´

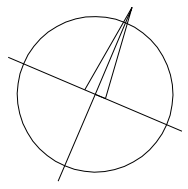

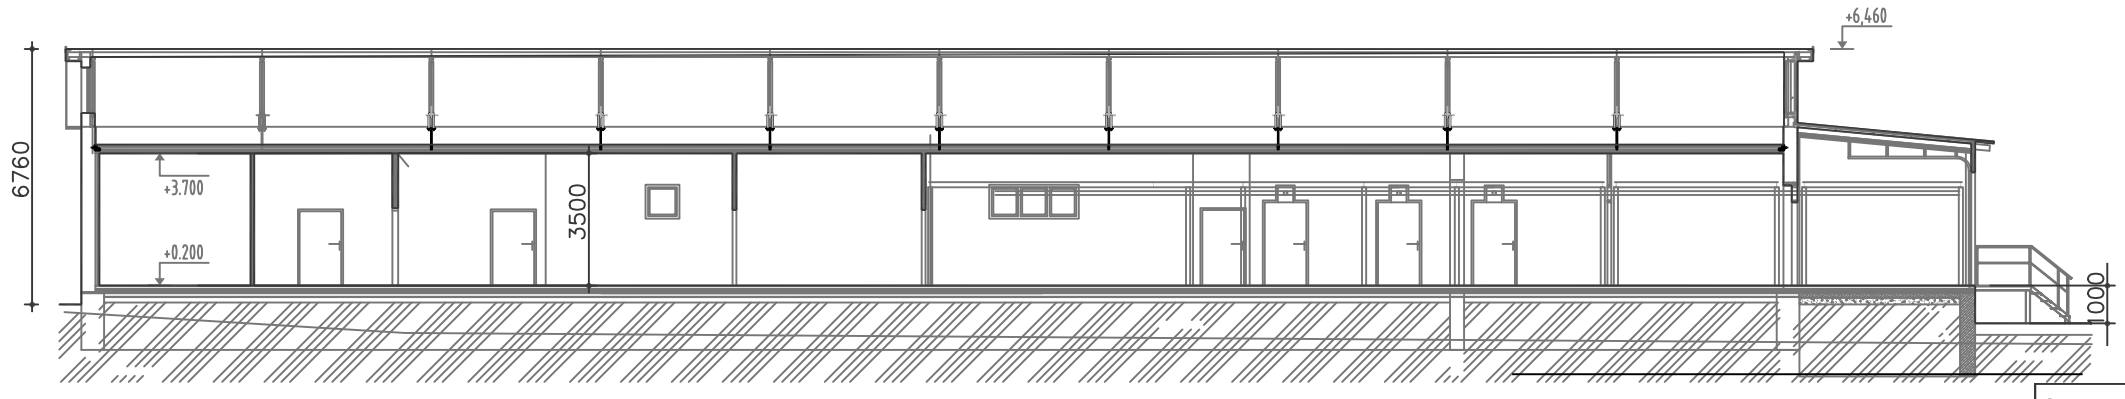

REZ B - B´

Spracovateľ EIA:	Vedúci projektant:	Vypracoval:	PROEKO Environmentálne služby
RNDr. Barošová H.	Ing. arch. Franko P.	Prevzaté z PD	
Investor: LBS Nemešany s.r.o., Ždiar			
Stavba: **Zemiansky dvor**		Stupeň:	Zámer
		Dátum:	02/ 2016
Názov: **AGROFARMA /C2/ - pôdorys, rezy a pohľady na objekt mäsovýroby**		Mierka:	M = 1 : 200
		Číslo prílohy:	EK - 07