
Situácia stavby

M 1:500

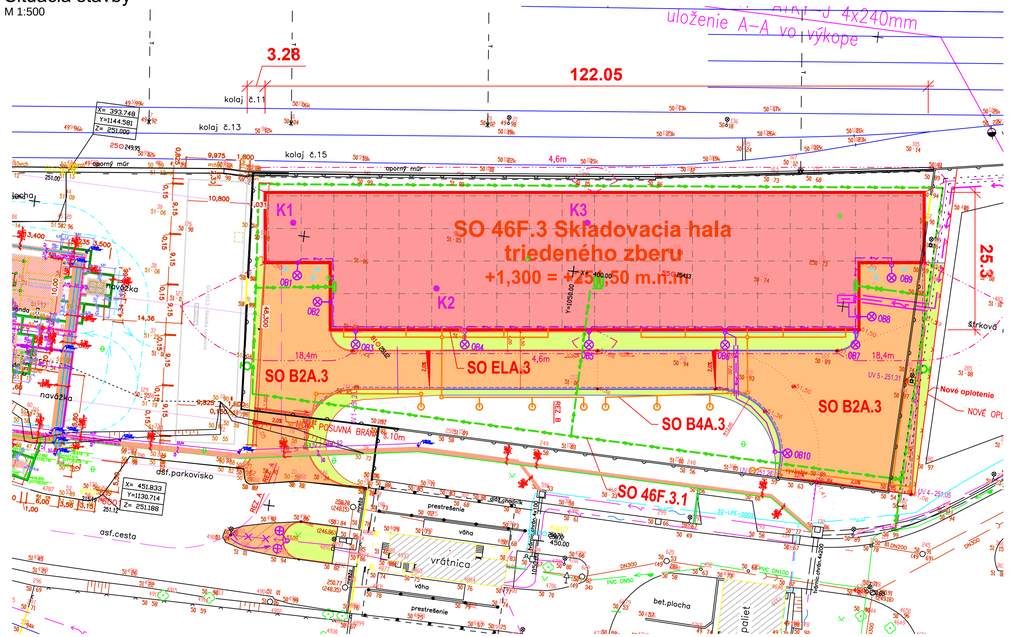

Členenie stavby:

STAVEBNÉ OBJEKTY:

SO 46F.3 SKLADOVACIA HALA TRIEDENÉHO ZBERU
SO B2A.3 CESTY A SPEVNENÉ PLOCHY
SO B4A.3 DAŽĎOVÁ KANALIZÁCIA
SO 46F.3.1 PRÍPOJKA NN
SO ELA.3 VONKAJŠIE OSVETLENIE
SO V5A.3 VONKAJŠÍ ROZVOD VODY

PREVÁDZKOVÉ SÚBORY:

PS 46F SKLADOVANIE A ÚPRAVA TRIEDENÉHO ZBERU

LEGENDA GRAFICKÉHO ZNAČENIA:


- Objekt 46F.3
- Objekt B2A.3
- Napojenie na komunikáciu
- Požiarna odstupová vzdialenosť
- Búracie práce
- Sadové úpravy
- Jestvujúce objekty
- K1 Kopané sondy

Inžinierske siete

- Nová NN prípojka - objekt E6A.3
- Nová dažďová kanalizácia - objekt B4A.3
- Nové verejné osvetlenie - objekt ELA.3
- Nové Oplotenie
- Nové rozvody vody - objekt V5A.3

Situácia - Prípojka NN

M 1:1000

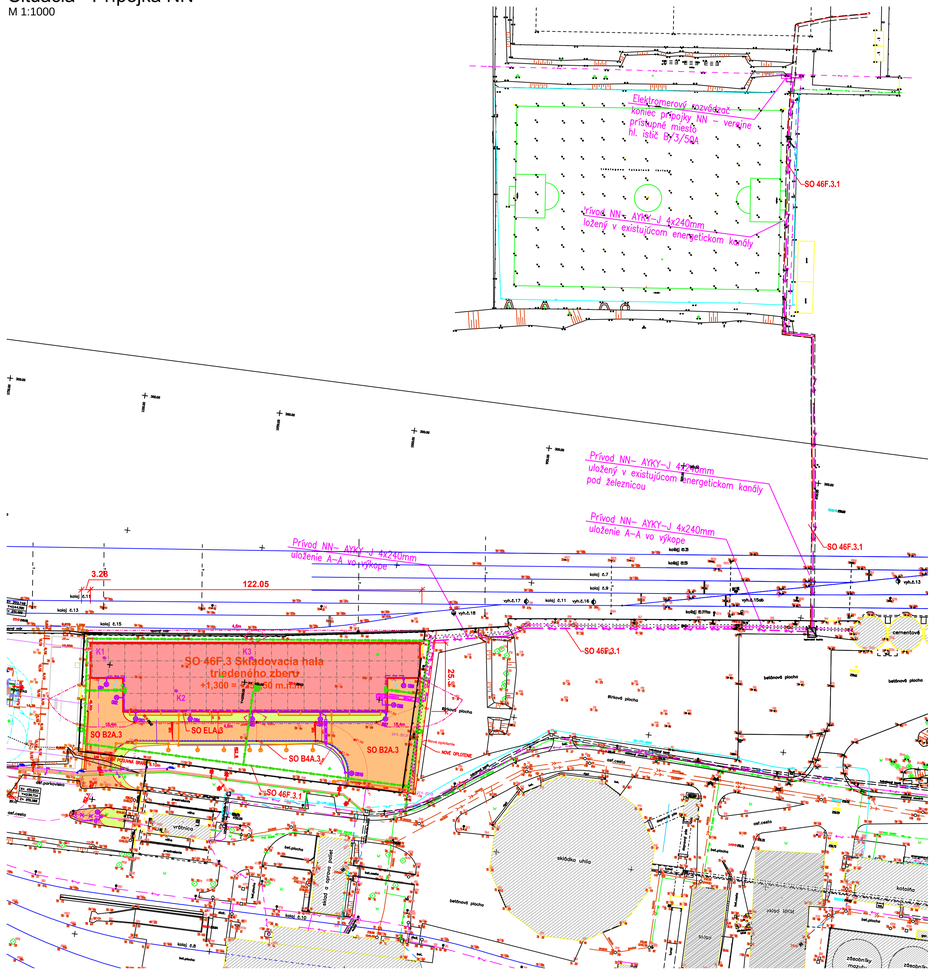

JESTVUJÚCE OBJEKTY ZAMERANIA

- strom
- listnatý strom
- krík
- výdajný stojan čerpacej stanice
- svetelný signál
- svetelné návestie
- dopravná značka
- stĺp, stožiar kovový
- drevený stĺp
- hydrant nadzemný
- hydrant podzemný
- uzáver
- vpust
- svietidlo na stožiari
- rozdeľovacia skriňa
- rozhlas
- studňa
- šachta
- šachta neover.
- sonda
- trávnik
- neplodná pôda

- voda technologická nadz.
- voda technologická podz.
- voda technologická neover.
- voda pitná podz.
- voda úžitková podz.
- voda predhriata podz.
- kanalizácia dažďová
- kanalizácia splašková
- plyn nízkotlaký nadz.
- plyn stredotlaký nadz.
- plyn stredotlaký podz.
- plyn vysokotlaký podz.
- vzduch nadz.
- teplovod nadz.
- teplovod podz.
- silnoprúd NN podz.
- silnoprúd VN podz.
- silnoprúd VO podz.
- silnoprúd NN neover.
- silnoprúd VN nadz.
- silnoprúd NN nadz.
- telefón podz.
- telefón nadz.
- telefón neover.
- produktovod nadz.(cement)
- produktovod podz.(mazut)
- produktovod nadz.(uhlie)

VÝŠKOVÝ SYSTÉM Bpv
SÚRADNICOVÝ SYSTÉM MESTNY
+1,300 = +251,500m.n.m

Zmena č.	Dátum	Opis zmien
00	09. 2015	

HIP: Ing. Henrich Pavlík	Zodpovedný projektant: Ing. Henrich Pavlík	Vypracoval/Kreslil: Daniel Žiačik	Kontroloval: Ing. Henrich Pavlík

PIO KERAMOPROJEKT a.s. TRENČÍN

Kraj: TRENČIANSKY | Okres: ILAVA | Obec: LADCE | Počet formátov: 10x A1

Investor : Obec Ladce, Ul. Hviezdoslavova 599, 018 63 Ladce

Stavba : Stredisko triedeného zberu Ladce

B.2 Výkresy

B. Súhrnné riešenie stavby

Dátum: 09.2015 | Stupeň dok.: DSP | Z.č.: 5476-03-000-15-90 | Arch.číslo: 7259

Názov: Situácia stavby

Mierka: 1:500 1:1000

Por. č.v.: 2