PÔDORYS +1,300

M 1:200

PÔDORYS 1.N.P.

M 1:100

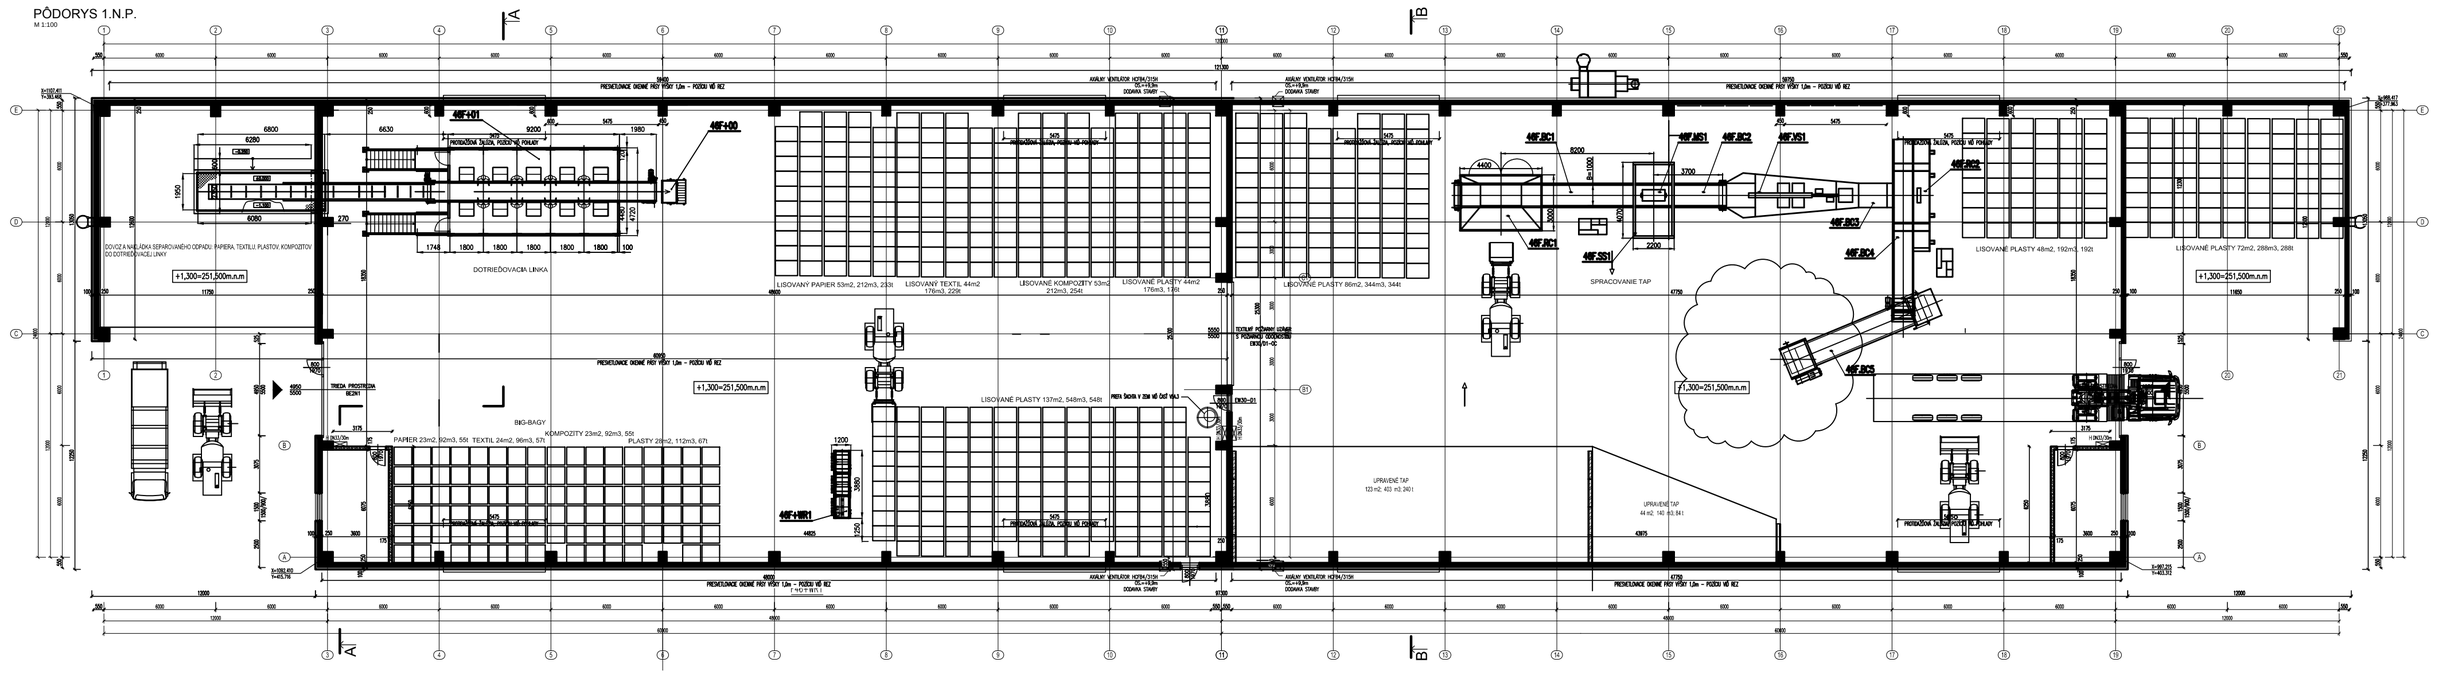

LEGENDA MATERIÁLOV:

- DELIACE PRIEČKY Z KERAMICKÝCH PRIEČKOVIEK HR.:175mm NA LEPIDLO
- ŽELEZOBETÓNOVÉ PREFABRIKOVANÉ KONŠTRUKCIE
- PREFABRIKOVANÉ DELIACE STENY TVARU L A T
- KONTAKTNÉ ZATEPLENIE MINERÁL HR.:100mm

LEGENDA ÚPRAV POVRCHOV

PODLAHY

F1	-	DRÁTKOBETÓNOVÁ PODLAHA POVRCHOVÁ ÚPRAVA POLYURETÁNOVÝCH ŽIVÍC UCRETE DP10

STENY

W0	-	OCELOBETÓNOVÉ STENY DO VÝŠKY 6,0m NAD PODLAHOU
W1	-	SENDVIČOVÉ PANELY VÝPLŇ MINERÁL HR.:100mm
W2	-	MUROVANÁ PRIEČKA HR.:175mm , PENETRAČNÝ NÁTER+JEDNOVRSTVÁ VÁPENNÁ OMIETKA+MAĽBA

STROPY

C0	-	LAKOVANÝ TRAPÉZOVÝ PLECH
C1	-	CELOPLOŠNÝ SÁDROKARTÓNOVÝ PODHĽAD

Legenda miestností 1.n.p.

OZN.	ÚČEL	PLOCHA [m²]	Podlaha	Stěny	Strop	Svetlosť	Poznámka
1.01	Dotriedovacia hala tried. zberu 1	1164.78	F1	W0, W1, W2	C0	7,5m	–
1.02	Kancelária	21.51	F1	W0, W1, W2	C1	3,0	–
1.03	Príjem triedeného zberu	146.79	F1	W0, W1	C0	7,5m	–
1.04	Úpravar. hala triedeného zberu 2	1145.15	F1	W0, W1, W2	C0	7,5m	–
1.05	Kancelária 2	21.51	F1	W0, W1, W2	C1	3,0	–
1.06	Príjem triedeného zberu 2	146.79	F1	W0, W1	C0	7,5m	–
		2646.53					

±0,000 = 250,200

SÚRADNICOVÝ SYSTÉM S-JTSK, VÝŠKOVÝ SYSTÉM BALT PO VYROVNANÍ

03		
02		
01	02.2016	Doplnenie dotriedovacej linky odpadu a linky na spracovanie a úpravu TAP
00	09.2015	
Zmena č.:	Dátum:	Opis zmien:

HIP Projektu:	Zodpoved. projektant:	Kreslil:	Kontroloval:
Ing. Pavlík H.	Ing. KRIŠTOF E.	Ing. KOVALČÍK V.	Ing. KRIŠTOF E.

PID KERAMOPROJEKT a.s. TRENČÍN

Kraj: TRENČÍN	Okres: ILAVA	Obec: LADCE	Počet formátov: 18 A4
Investor: Obec Ladce, ul. Hviezdoslavova 599, 01863 Ladce			Dátum: 02/2016
Stredisko triedeného zberu 46F–Skladovanie a úprava triedeného odpadu G–DOKUMENTÁCIA PREVÁDZKOVÝCH SÚBOROV: 1.1 Výrobná zariadenia			Stupeň dokumentácie: DSP Z.č.: 5476-03-000-15-90 Arch.č.: 7259
Názov: PÔDORYS +1,300			Mierka: 1:100 / Por. č. výkresu: 01