
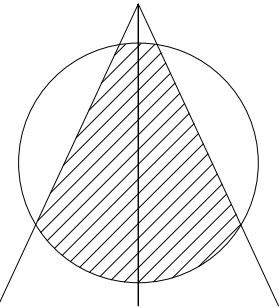


LEGENDA NAVRHOVANÝCH ZMIEN

STAV	NÁVRH	
		RIEŠENÉ ÚZEMIE
		URBANIZOVANÉ ÚZEMIE

ÚZEMNÝ PLÁN OBCE MLYNICA
ŠIRŠIE VZŤAHY - NÁLOŽKA

Územný plán obce Mlynica
Zmeny a doplnky č.1/2016

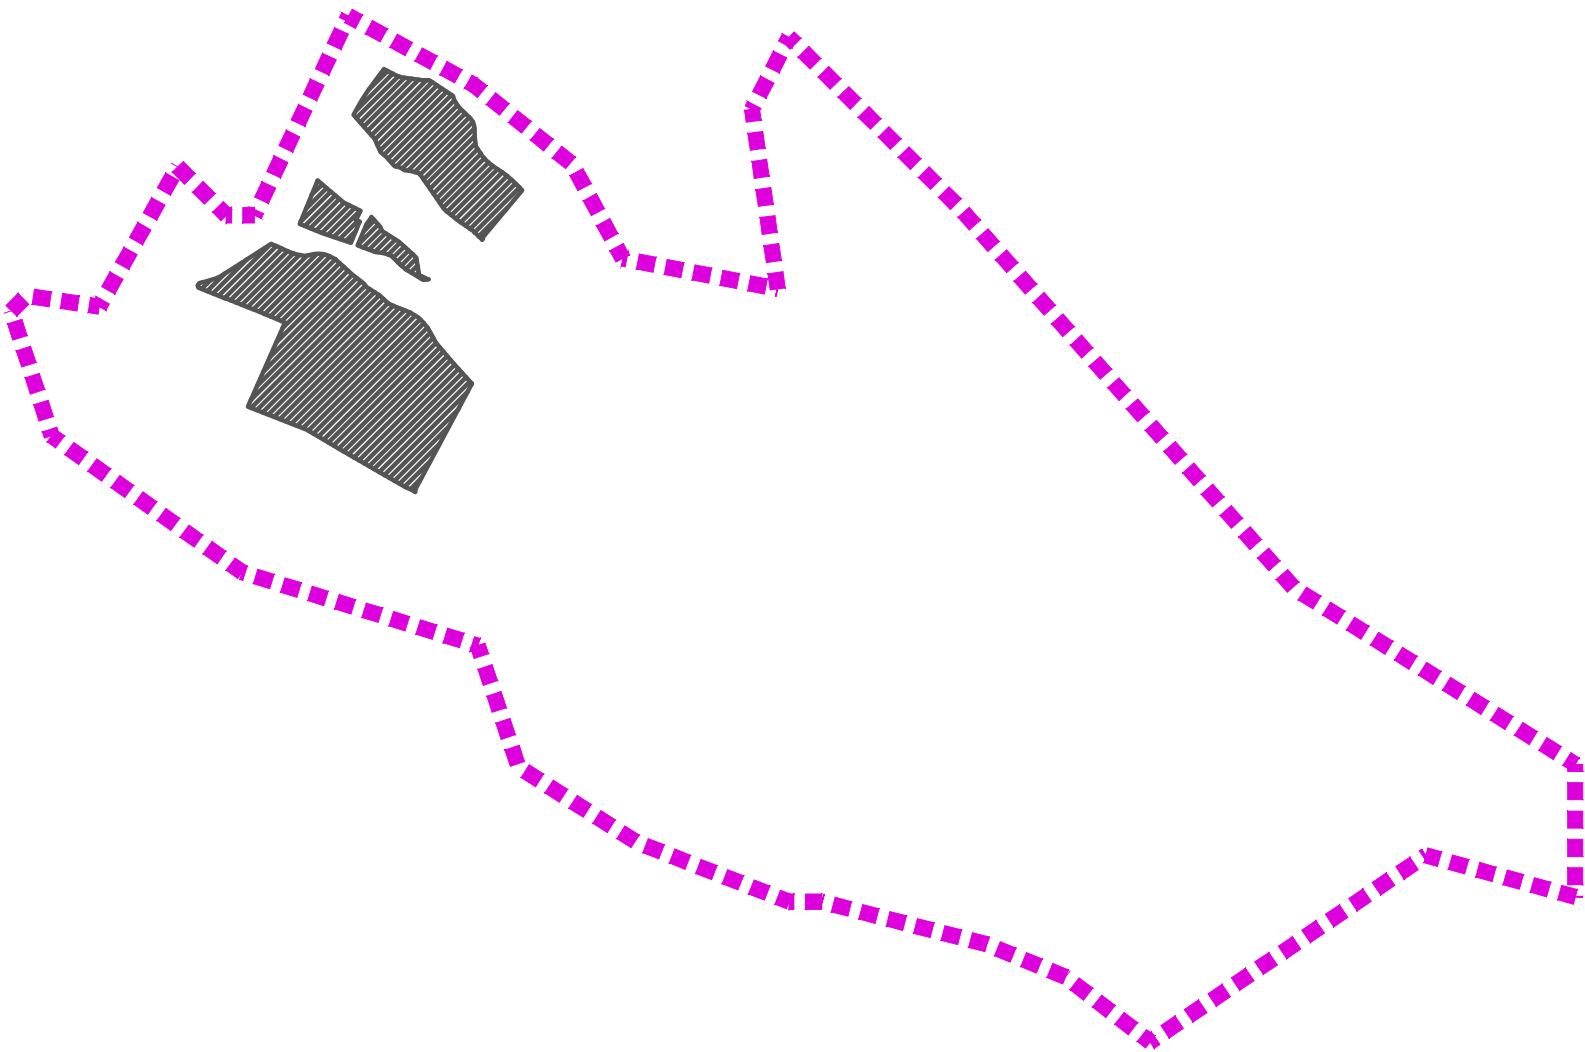

názov dokumentácie:		
ÚPNO Mlynica, Zmeny a doplnky č.1/2016		
etapa:	návrh	mierka: 1:25000
obsah výkresu:	ŠIRŠIE VZŤAHY - NÁLOŽKA	
spracovateľ:	Ing.arch. Viliam Holeva	číslo výkresu:
obstarávateľ:	Obec Mlynica	1.1
osoba odborne spôsobilá na obstaranie ÚPD a ÚPP:	Ing.arch. Vladimír Debnár, reg. č. 294	
autorský kolektív:	Ing.arch. Viliam Holeva Ing.arch. Pavol Mészáros	
dátum:	február 2016	formát: A2 (4xA4)