


LEGENDA NAVRHOVANÝCH ZMIEN

STAV	NÁVRH	
		KATASTRÁLNA HRANICA
		HRANICA KRAJINNÉHO CELKU
		OZNAČENIE KRAJINNÉHO CELKU


OCHRANA A TVORBA
KRAJINY - NÁLOŽKA

Územný plán obce Mlynica
Zmeny a doplnky č.1/2016

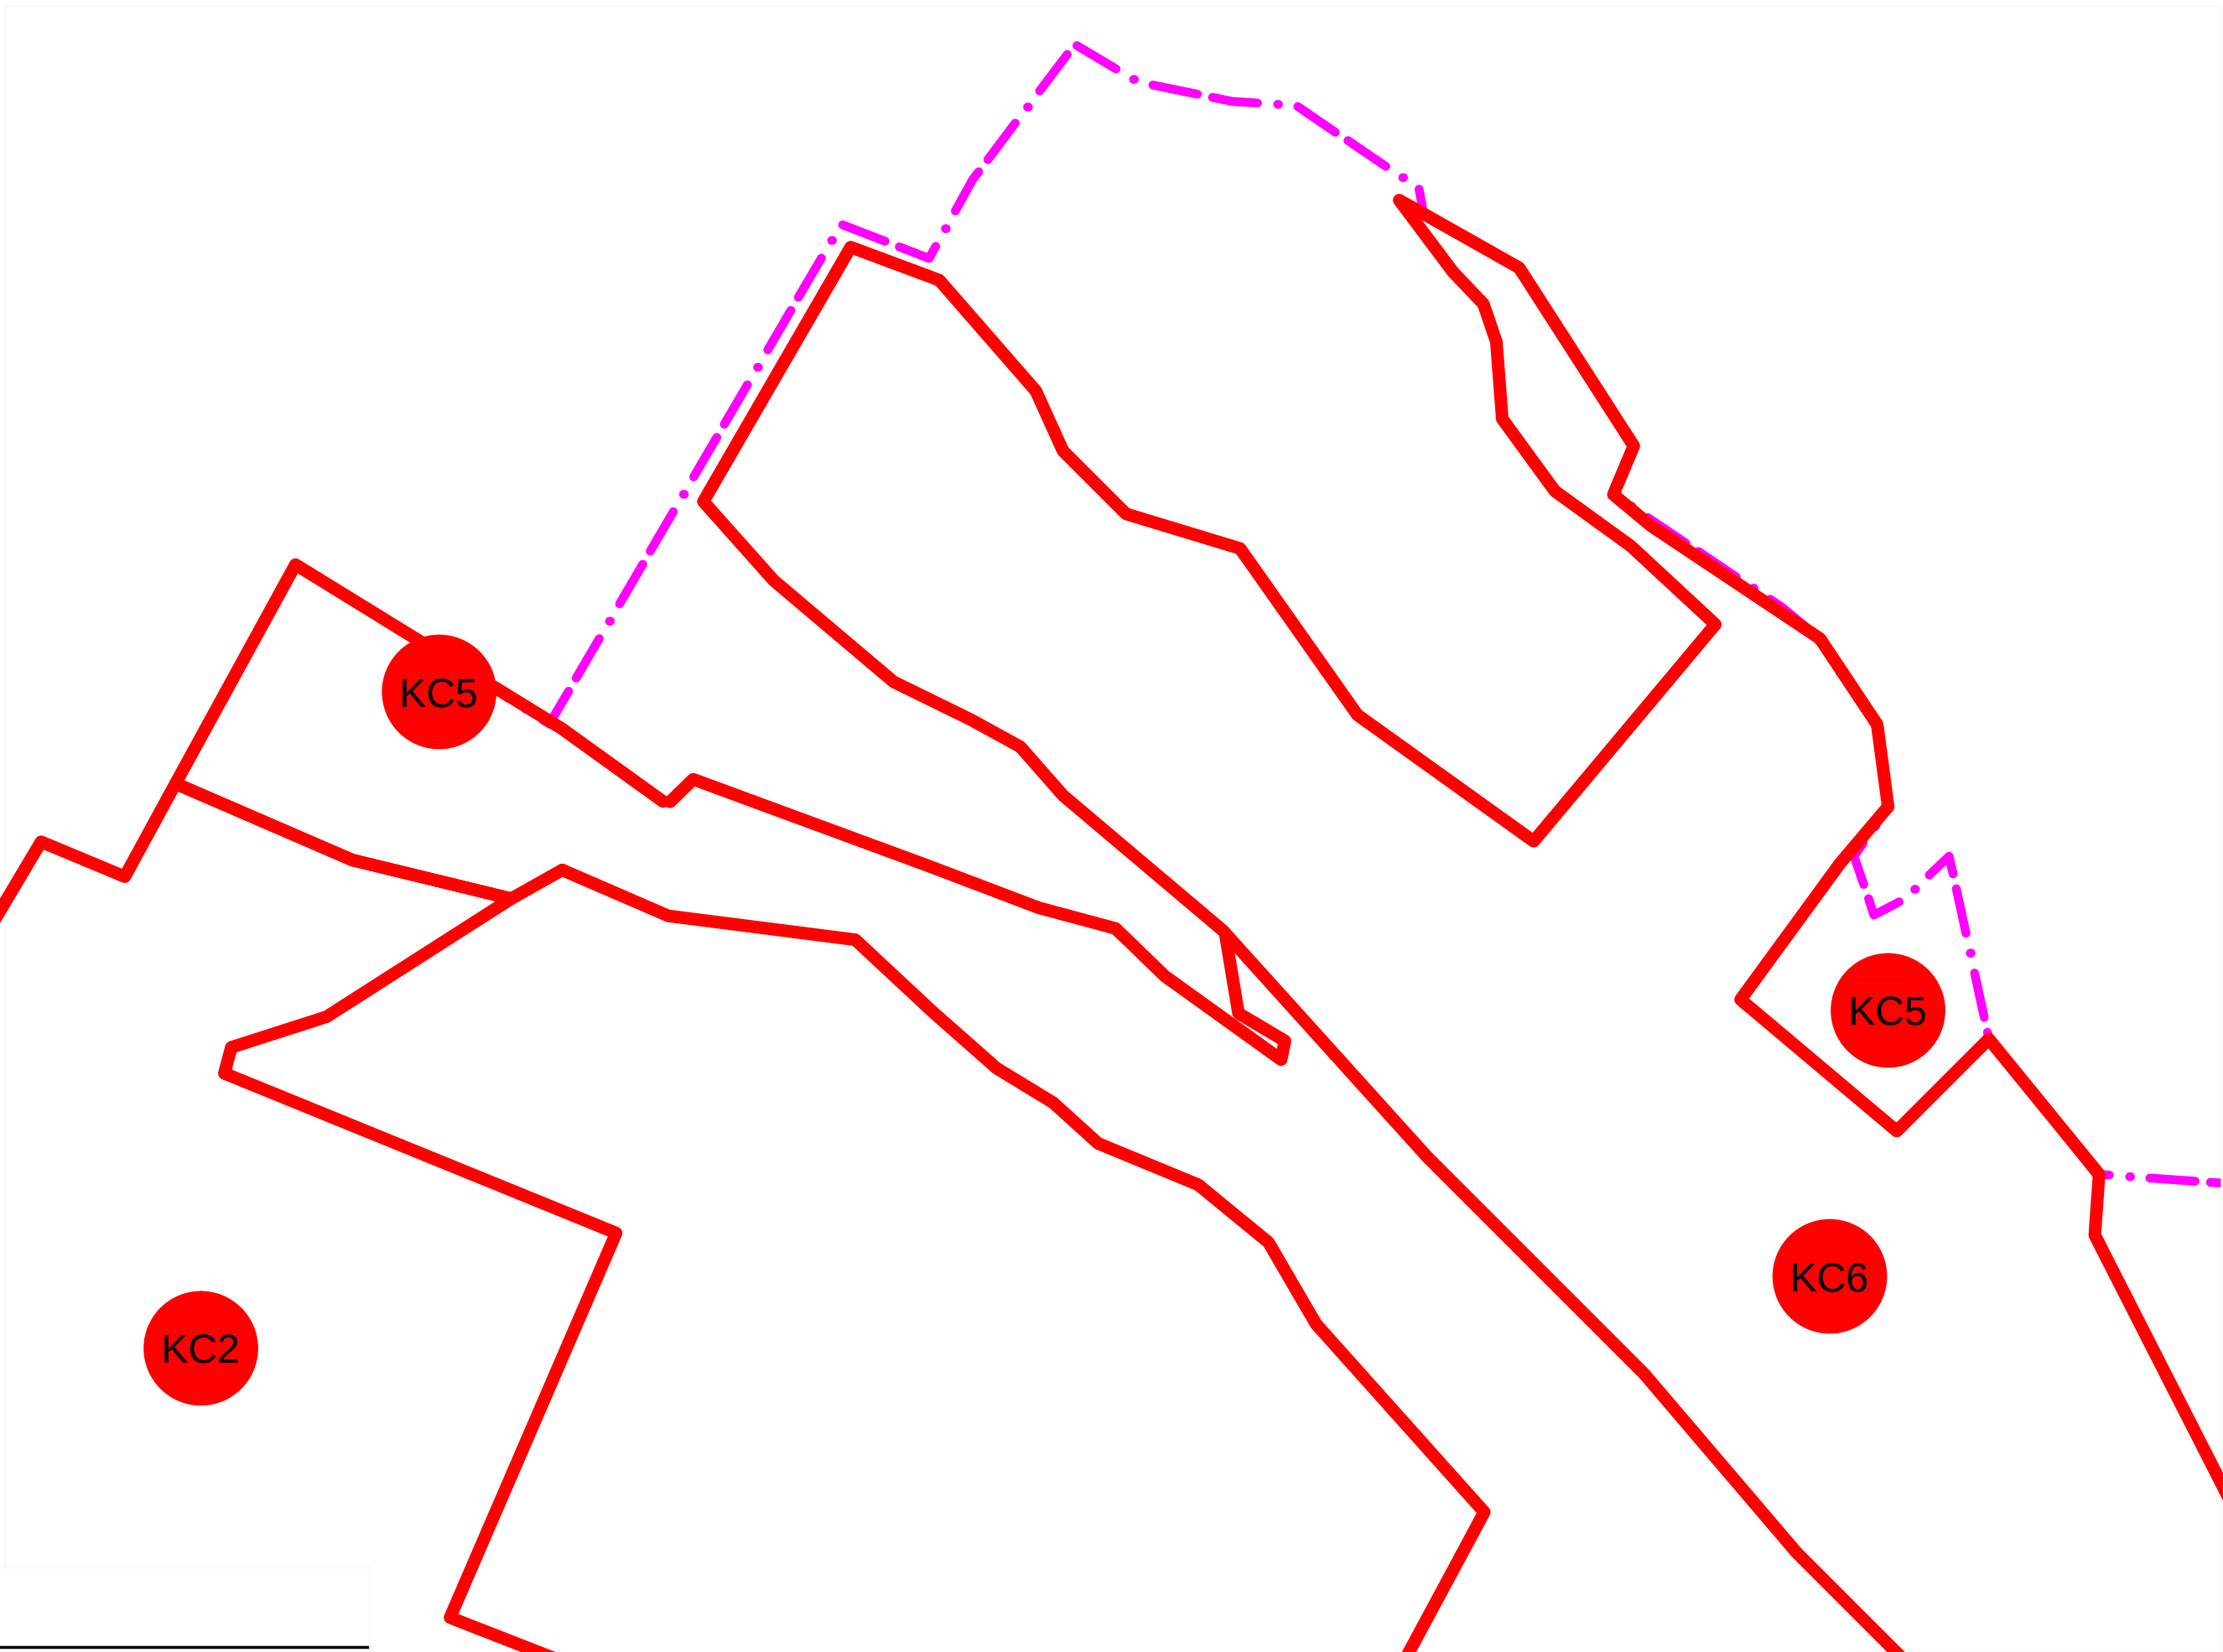

NÁVRH REGULACIE

	EXISTUJÚCI STAV	NÁVRH
KC2	ORNÁ PÔDA, juzohápad katastre - územie poľnohospodársky využívaného územia - veľké plochy monokultúrnych plodín prerušené miestnym potokom na hranici katastra a cestami III. triedy sprevádzané zeleňou, zväčša ovocnými stromami	- územie zachovať ako nezastavané - vytvoriť malé remízky z vysokej a nízkej nelesnej stromovej a krovinnej zelene, miestne druhy - zachovať a doplniť brehové porasty potoka - sprievodnú zeleň komunikácií udržiavať ako alej nízkych ovocných stromov
KC5	KORIDOR NOVOLESNIANSKÉHO POTOKA SEVER - regulovaný tok potoka a prítok - sprievodná zeleň, lúky - prírodné spoločenstvá mokradí a mokrých lúk	- upraviť regulovaný tok prídanim mikrozdŕží, prekáž ok (veľký balvan, štrkové pole) - oživiť pôvodné meandre - výstavba len na plochách na to určených a mimo záplavového územia - zachovať pobrežné porasty
KC6	ÚZEMIE "MEDZI VODAMI" - lúky a pasienky - na západe územia prechod do lesa - interačné územie	- lúky a pasienky spásat' alebo kosiť - bez výstavby, len rezervné územie pre rekreačné plochy a športoviská

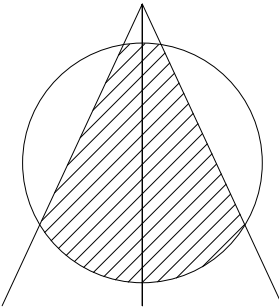

názov dokumentácie:		
ÚPNO Mlynica, Zmeny a doplnky č.1/2016		
etapa:	návrh	mierka: 1:5000
obsah výkresu:	OCHRANA A TVORBA KRAJINY - NÁLOŽKA	
spracovateľ:	Ing.arch. Viliam Holeva	číslo výkresu:
obstarávateľ:	Obec Mlynica	8.1
osoba odborne spôsobilá na obstaranie ÚPD a ÚPP:	Ing.arch. Vladimír Debnár, reg. č. 294	
autorský kolektív:	Ing.arch. Viliam Holeva Ing.arch. Pavol Mészáros	
dátum:	február 2016	formát: A2 (4xA4)