

Foto 1 Pohľad na Z a J časť lokality Lidl, vpravo HBV na ul. Športovcov



Foto 2 Priestor kruhovej križovatky ciest I/49 a II/507



Foto 3 Dopravné napojenie PP Lidl na ul. 1. mája



Foto 4 Priestor zásobovacieho traktu PP, kontaktná zóna s HBV



OBJEKTOVÁ SKLADBA:

SO 01 Príprava územia
SO 02 Predajňa potravín
SO 03 Areálové komunikácie a spevnené plochy
SO 04 Vonkajší vodovod
SO 05 Vonkajšia kanalizácia
SO 06 Prípojka elektrického vedenia NN
SO 07 Telekomunikačná prípojka
SO 08 Verejné osvetlenie (areálové)
SO 09 Stožiarový pylón
SO 10 Prístrešok pre nákupné vozíky

LEGENDA :

- Navrhovaná stavba predajne potravín Lidl, zastavaná plocha 2324,5m²
- Spevnená plocha - prejazdné komunikácie s asfaltovým krytom, celková plocha 1898,58m²
- Spevnená plocha - parkovacie stánia s dláždeným krytom, HAKA červená, hr. 80mm, celková plocha 1428,81m²
- Spevnená plocha - zásobovacia rampa s betónovým krytom, celková plocha 122,1m²
- Spevnená plocha - plocha s dláždeným krytom, HAKA šedá, hr. 80mm, celková plocha 130,84m²
- Spevnená plocha - plocha pod prístreškom s dláždeným krytom, dlažba 30x30cm, farba čierna, hr. 80mm, celková plocha 61,51m²
- Okapový chodník dlažba 20x10cm, farba čierna, hr. 80mm, celková plocha 151,84m²
- hranica KN
- existujúce podzemné telekomunikačné vedenie
- existujúce podzemné vedenie verejného vodovodu
- existujúce podzemné vedenie kanalizácie
- existujúce podzemné vedenie teplovodu
- existujúce podzemné elektrické VN vedenie
- existujúce podzemné elektrické NN vedenie
- navrhovaná elektrická prípojka NN - dvojica kablov AYKY-J 4x240mm2, navrhované el. vedenie verejného osvetlenia - CYKY-J 5x4
- navrhované podzemné vedenie vodovodu - HDPE 100 D 80 x 6,6
- navrhované podzemné vedenie kanalizácie - PVC DN300, DN200, DN150
- navrhovaná telekomunikačná prípojka TCEKESwFLE 2,5XN0.6 - dl. 16m

VŠ existujúca vodomerná šachta
ORL existujúci odlučovač ropných látok
TF existujúca trafostanica
H existujúci hydrant
MUR navrhovaná slaboprúdová prípojková skrinka
navrhovaný stĺp VO vrátane svietidla
nový navrhovaný reklamný pylón 6,0x2,1 m, základová pätka rozmeru 2,5x2,3x1,0 m

POZNÁMKA :

PRED ZAHÁJENÍM STAVEBNÝCH PRÁC JE POTREBNÉ ZABEZPEČIŤ VYTÝČENIE VŠETKÝCH INŽINIERSKYCH SIETI NACHÁDZAJÚCICH SA NA STAVENISKU ZA ÚČASTI SPRAVCOV SIETI.
PRI SÚBEHU KRÍŽENIA SIETI DODRŽAŤ STN 736005.

±0,000=262,78 mnm

ZODP.PROJEKTANT	ARCH. PROJEKTU	VYPRACOVAL
Mgr. art. Roman Gatial	Mgr. art. Roman Gatial	Ing. Ivan Makovinský
		Ing. Martin Páleš


Lokalita : MESTO PÚCHOV, UL. 1. MÁJA
Investor : LIDL SLOVENSKÁ REPUBLIKA v.o.s., Ružinovská 1E, 821 02 Bratislava

IPP Partner
Innovation Plan Partner
IPP Partner s.r.o.
Adresa: ul. Astrová 19, 971 01 Prievidza, Tel./Fax: +421 +046 5421 888


PREDAJŇA POTRAVÍN LIDL PÚCHOV
NOVOSTAVBA LOF 14

SITUÁCIA STAVBY – navrhovaný stav

FORMÁT :	15x4
DÁTUM :	01/2016
STUPEŇ :	DÚR
ČÍSLO ZÁKAZKY :	27–2015
MIERKA :	M 1:200
ČÍSLO VÝKRESU	C–02

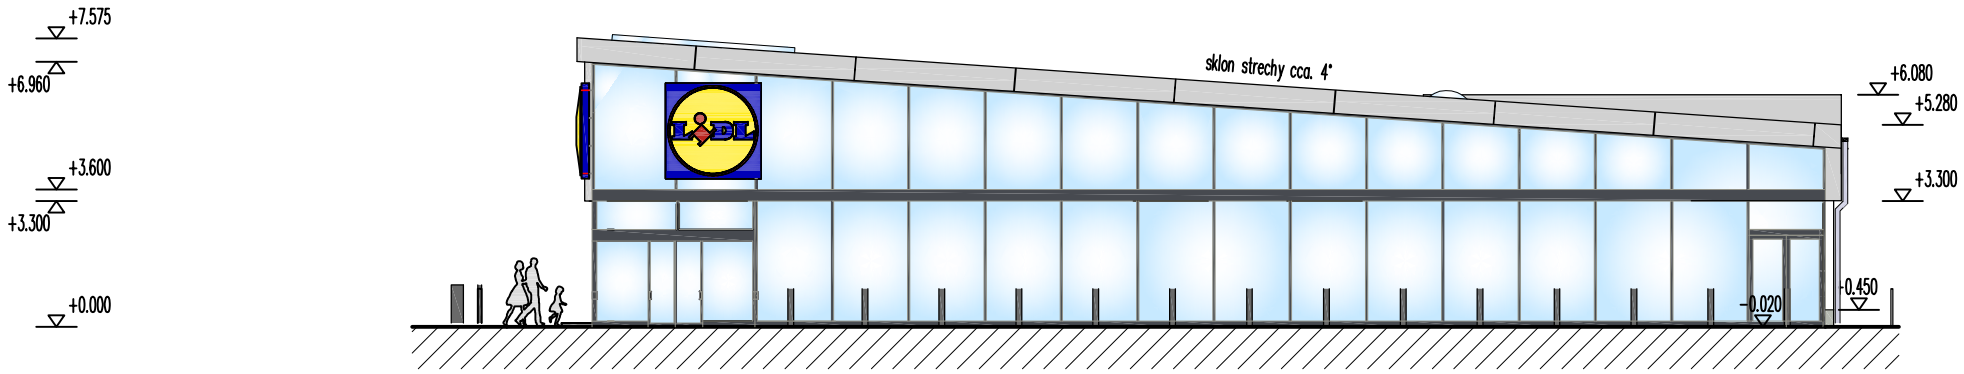

POHLAD – JUHOZÁPADNÝ

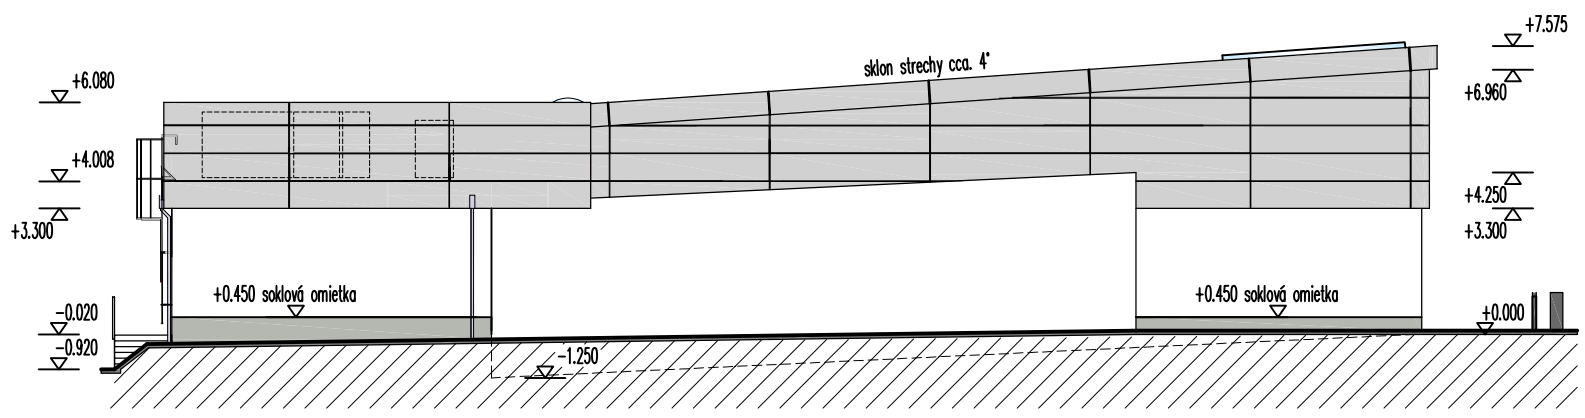

POHLAD – SEVEROVÝCHODNÝ

±0,000=262,78 mnm

ZODP.PROJEKTANT	ARCH. PROJEKTU	VYPRACOVAL
Mgr. art. Roman Gatial	Mgr. art. Roman Gatial	Ing. Ivan Makovinský
		Ing. Martin Páleš


Lokalita : MESTO PÚCHOV, UL. 1. MÁJA
Investor : LIDL SLOVENSKÁ REPUBLIKA v.o.s., Ružinovská 1E, 821 02 Bratislava

PREDAJŇA POTRAVÍN LIDL PÚCHOV
NOVOSTAVBA LOF 14


POHLADY 1

IPP Partner
Inovation Plan Partner
IPP Partner s.r.o.
Adresa: ul. Astrová 19, 971 01
Prievidza, tel./fax: +421 +046 5421 888

FORMÁT :	2xA4
DÁTUM :	12/2015
STUPEŇ :	DÚR
ČÍSLO ZÁKAZKY :	27–2015
MIERKA :	ČÍSLO VÝKRESU :
M 1:200	A–04

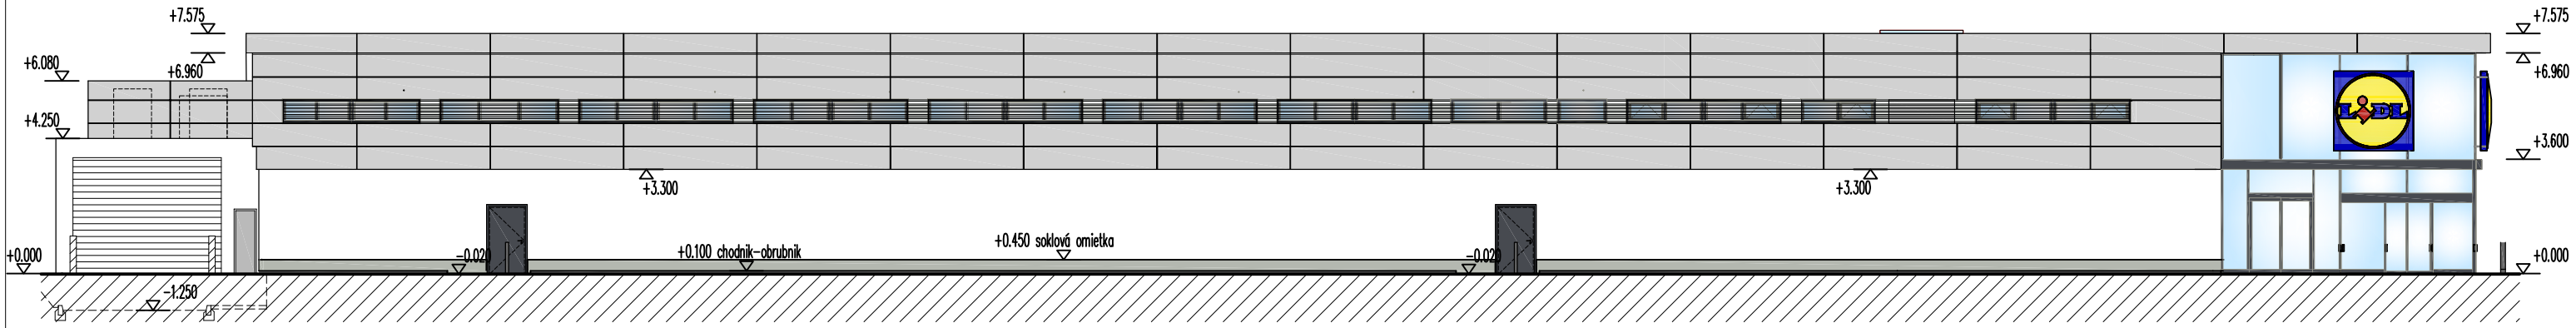

POHLAD – SEVEROZÁPADNÝ

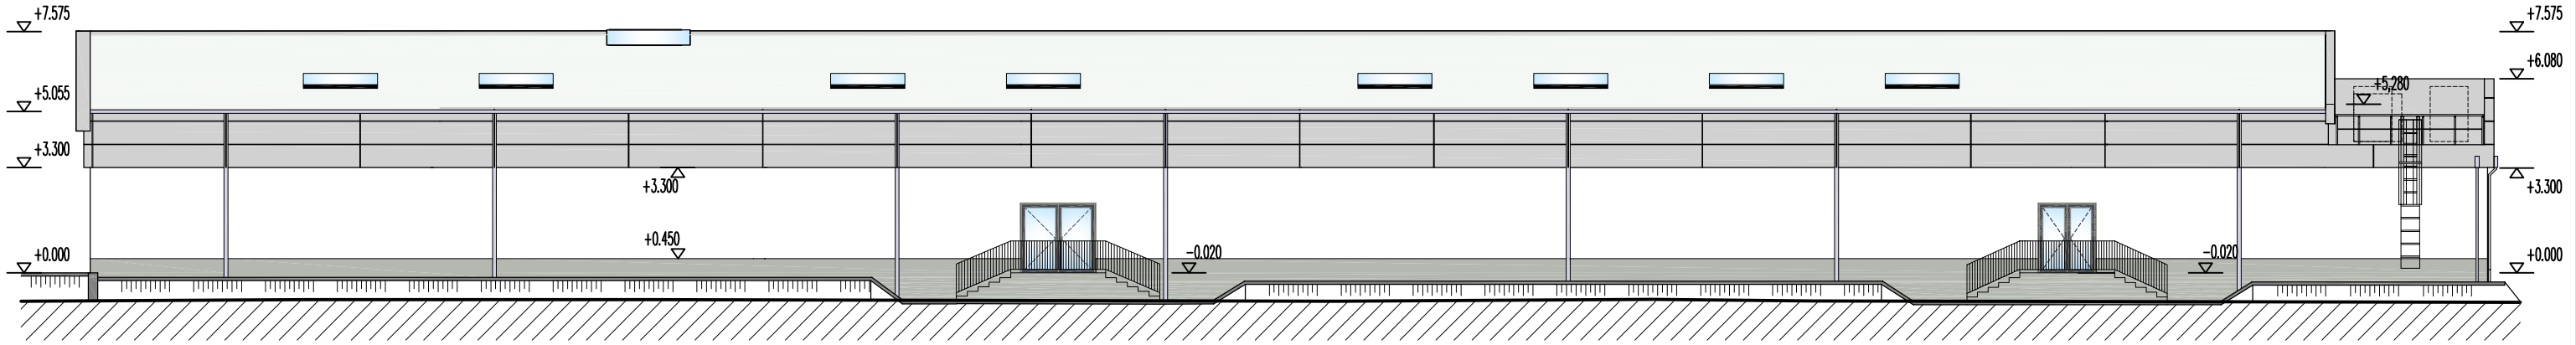

POHLAD–JUHOVÝCHODNÝ

±0,000=262,78 mnm

ZODP.PROJEKTANT	ARCH. PROJEKTU	VYPRACOVAL
Mgr. art. Roman Gatial	Mgr. art. Roman Gatial	Ing. Ivan Makovinský
		Ing. Martin Páleš

Lokalita : MESTO PÚCHOV, UL. 1. MÁJA
Investor : LIDL SLOVENSKÁ REPUBLIKA v.o.s., Ružinovská 1E, 821 02 Bratislava

PREDAJŇA POTRAVÍN LIDL PÚCHOV
NOVOSTAVBA LOF 14

POHLADY 2

IPP Partner
Inovation Plan Partner
IPP Partner s.r.o.
Adresa: ul. Astrová 19, 971 01
Prievidza, tel./fax: +421 +046 5421 888

FORMÁT :	2xA4
DÁTUM :	12/2015
STUPEŇ :	DÚR
ČÍSLO ZÁKAZKY :	27–2015
MIERKA :	ČÍSLO VÝKRESU :
M 1:200	A–05