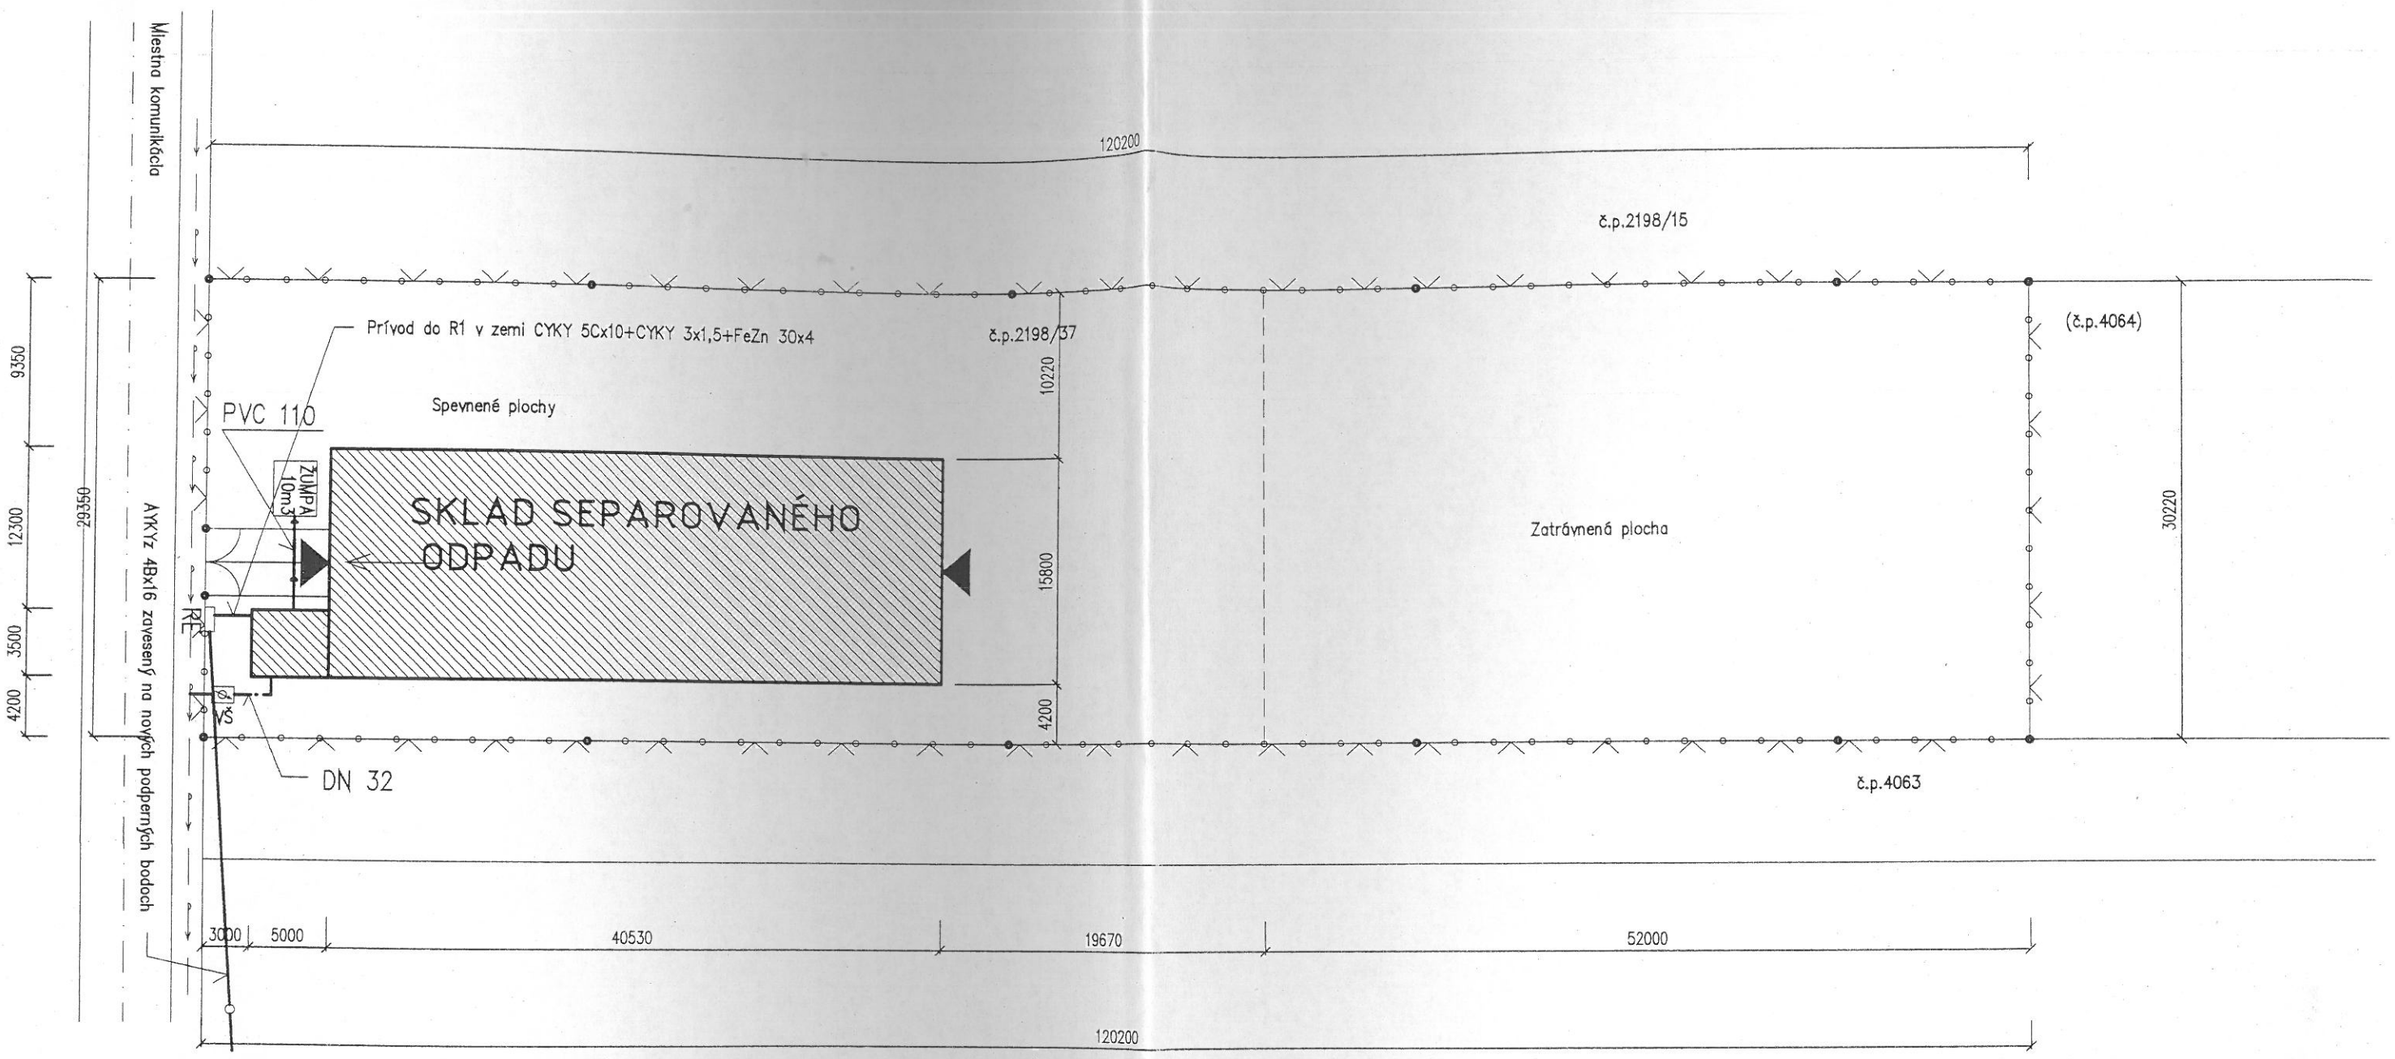

LEGENDA ING SIETI :

- Jestvujúca prípojka vody do Tatra steal
- Navrhovaná prípojka vody
- Navrhovaná prípojka kanalizácie
- Navrhovaná prípojka NN /v zemi/
- Navrhovaná prípojka NN /vzduchom/z firmy Tatra-Steel
- Oplotenie areálu Stilplax

LEGENDA PLOCH :

Celková plocha parcely	– 3658,0m2
Zastavaná plocha	– 757,0m2
Spevnené plochy	– 1311,0m2
Zelené plochy	– 1590,0m2

SPOLOČNÝ OBECNÝ ÚRAD BOJ.
STAVEBNÉ POVOLENIE
Značka SOUU: 6 0 2 / 08 Vydané dátum: - 8. APR. 2009
PLÁN OPRAVENÝ A SCHVÁLENÝ
Podpis:

3

Zodpovedný projektant	Vypracoval	Kreslil	STAVSERVIS
Ing.J.Kupec	Miroslav Súlovský	Miroslav Súlovský	Miroslav Súlovský,A.Bednára 4/11 971 06 Prievidza, mobil : 0907 364 185 e-mail : mirostav@times.sk

Investor : Obec Nitrianske Pravno s.r.o.
Miesto stavby : Nitrianske Pravno č.p.4064
Stavba :

SKLAD SEPAROVANÉHO ODPADU

Formát :	2xA4
Dátum :	10/2008
Číslo zákazky :	19/08
Stupeň PD :	ÚK
Mierka :	Číslo výkresu :
1 : 100	A 1

SITUÁCIA