

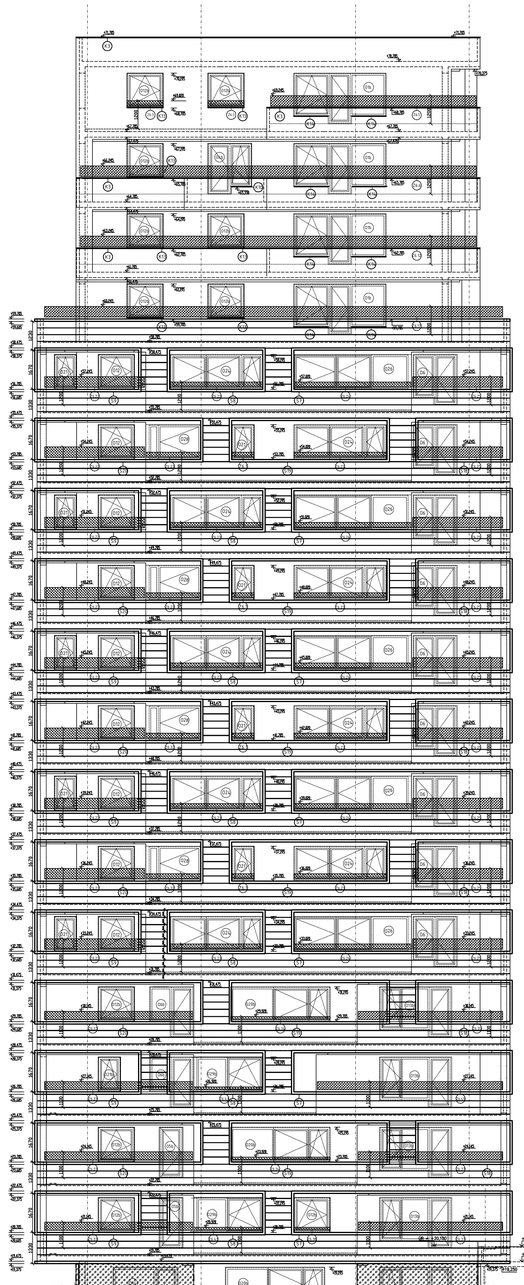


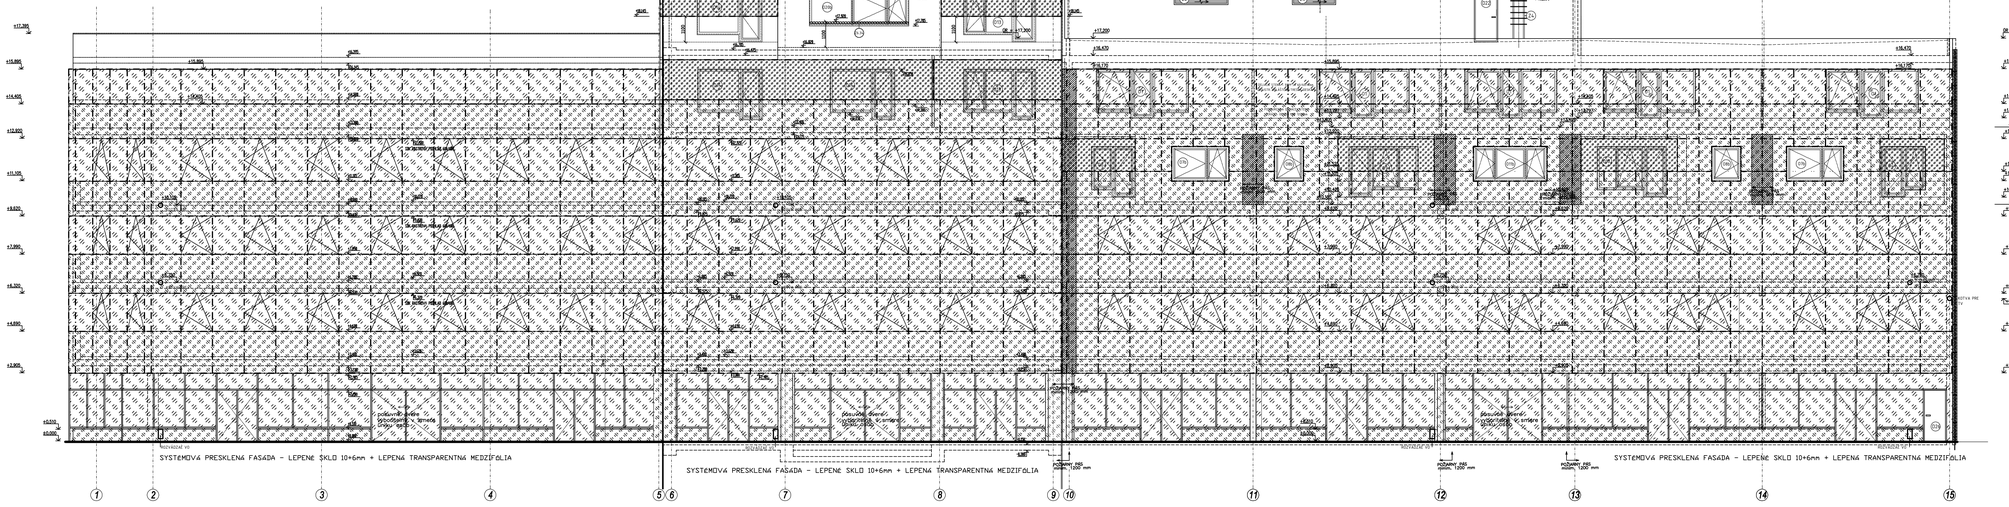

LEGENDA HMÔT:

- SYSTÉMOVÁ PRESKLENÁ FASÁDA – LEPENÉ SKLO 10+6mm + LEPENÁ TRANSPARENTNÁ MEDZIFÓLIA PRIEHľADNÉ OKNO NEOTVÁRAVÉ
- SYSTÉMOVÁ PRESKLENÁ FASÁDA – LEPENÉ SKLO 10+6mm + LEPENÁ TRANSPARENTNÁ MEDZIFÓLIA NEPRIEHľADNÁ ČASŤ
- POSUVNÉ ZASKLENIE TERASY, METESNÉ ZVISLÁ ŠPÁRA MIN 10MM SKLO 8MM
- OMIETKA KONTAKTNÉHO ZATEPLOVACIEHO SYSTÉMU VIZ. VÝKRES A31-DETAIL 101
- OMIETKA KONTAKTNÉHO ZATEPLOVACIEHO SYSTÉMU VIZ. VÝKRES A31-DETAIL 101
- ŽALUZIA-VIZ. VÝKRES VÝPIS ŽALUZIÍ A39
- SKLENENÉ ZÁBRADLIE – VIZ. VÝPIS ZÁMEDNÍCKYCH VÝROBKOV VÝK. Č. A44
- HLINÍKOVÉ OKNÁ A BALKÓNOVÉ DVERE VIZ. VÝKRES Č. A32
- MODUL PRESKLENEJ FASÁDY
- OTVÁRAVÉ OKNO
- NEOTVÁRAVÉ OKNO

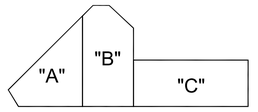

±0,000=151,100 m.n.m Bpv

Zmena č.:	Popis zmeny:	Dátum:
01	–	14.10.08
02	ZAPRACOVANIE PRIPOMIENOK FINEPU	31.3.09

INVESTOR OBJEKTU: STELO, s.r.o., Laurinská 4, Bratislava

GEN.PROJEKTANT OBJEKTU: TOP PROJEKT, s.r.o., Krmanova 6, Bratislava

PROJEKT

POLYFUNKČNÝ OBJEKT "PREMIÉRE"

OBJEKT: SO.01. - HLAVNÝ OBJEKT ABC

SÚBOR: ARCHITEKTÚRA

MIERKA:	1:100
DÁTUM	31.3.2009
VYPRACOVAL:	ING. HEŘMANOVÁ
KONTROLOVAL:	ING. ZVÁRA
VED. PROJEKTU:	Ing.Arch. BALUSEK
STUPEŇ:	REALIZAČNÁ DOKUMENTÁCIA

PROJEKTANT:

TOP PROJEKT s.r.o.
Krmanova 6, 811 03 Bratislava
tel., fax: + 421 254 419 452
IČO: 35 596 071
IČ DPH: SK2020316710
DIČ: 2020316710

NÁZOV VÝKRESU: POHĽAD JUH ABC

ZAK.ČÍS.	OBJEKT	ČÍSLO VÝKRESU	REVÍZIA
012008	SO.01	A27a	02