



Budova na spracovanie polného
dárskej prvovýroby-vinárstva Vinkov
Pezinok, Hasičská ulica
OBJEDNÁVATEL
VINKOVA, s.r.o.

AUTOR

Ing. Radovan Rusnák

Ing. Mária Urbanová


Ing. Martin Jakubov

STUPEŇ P.D.


Dokumentácia k územnému konaniu

DÁTUM


január 2015

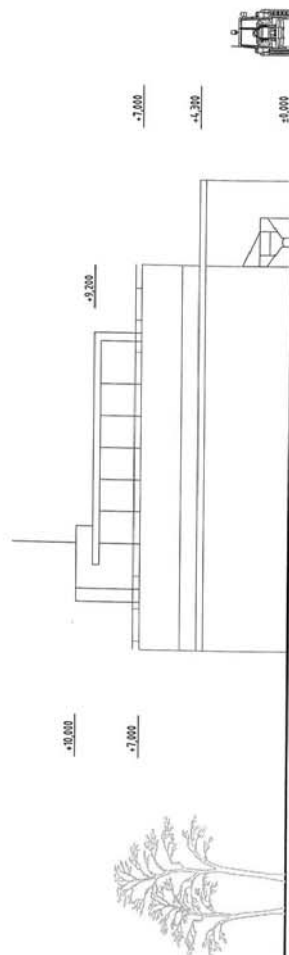

POHLAD *3*

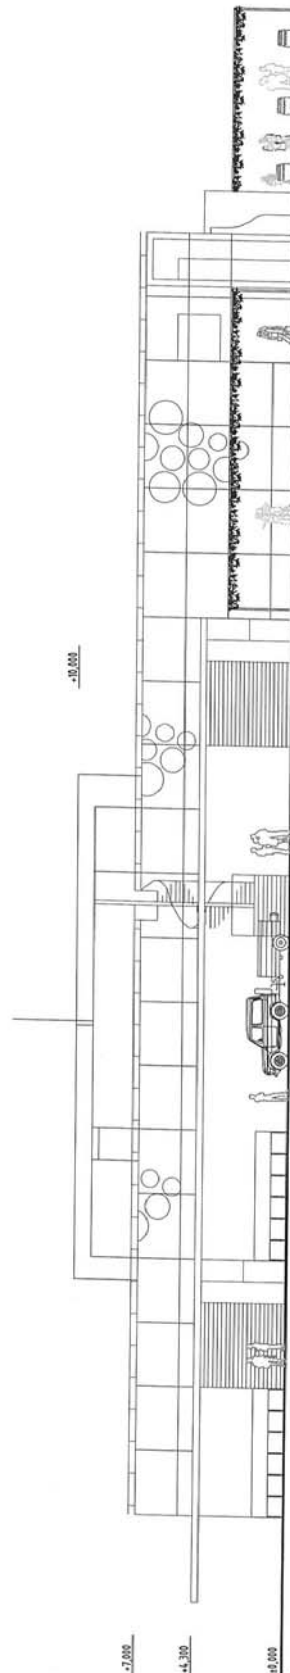

POHLAD *4*

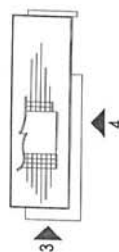

POHLADY

M 1:250

