

Budova na spracovanie poľného
dárskej výroby-vinárstva Vinkov
Pezinok, Hasičská ulica

OBJEKTOVÝ ARCHITECT

VINKOVA, s.r.o.

AUTOR

Ing. Radovan Rusnák


Ing. Mária Urbanová

Ing. Martin Jakubov


STUPEŇ P.O.

Dokumentácia k územnému konaniu


DÁTUM január 2015

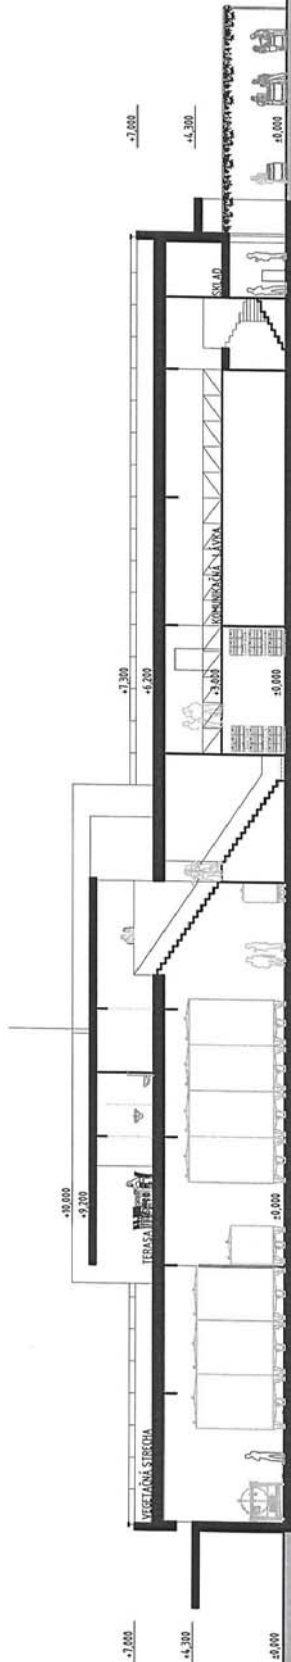


POZDÍŽNY REZ A-A

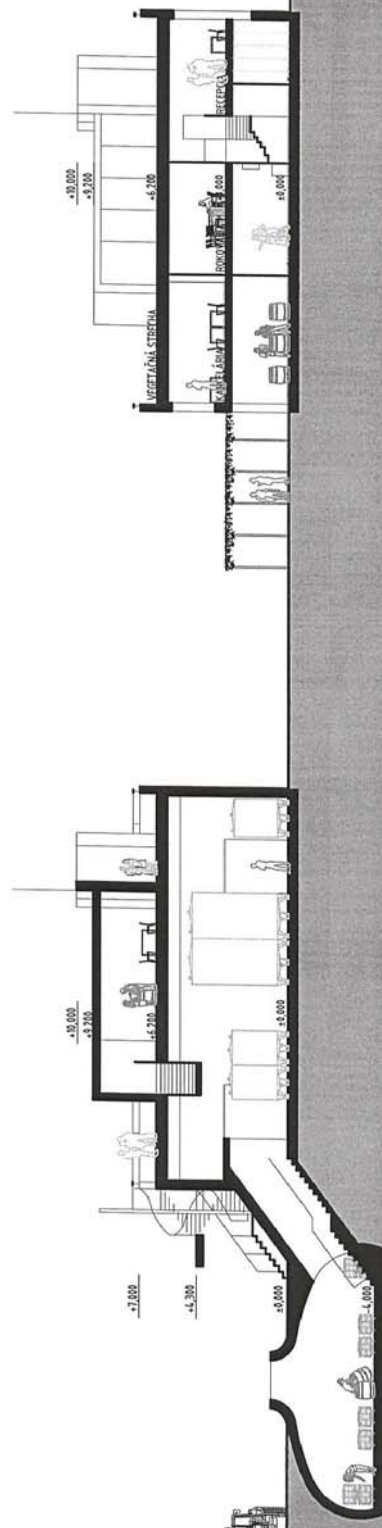

PRIEČNY REZ B-B

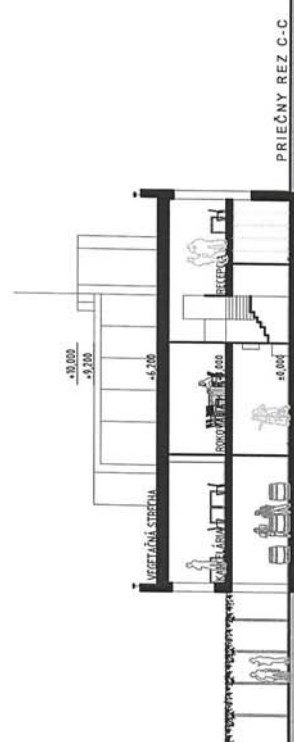

PRIEČNY REZ C-C

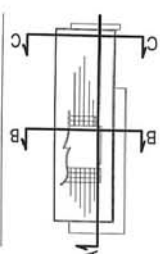

REZY

M 1:250

