



Záujmová lokalita na podklade ortofotosnímky

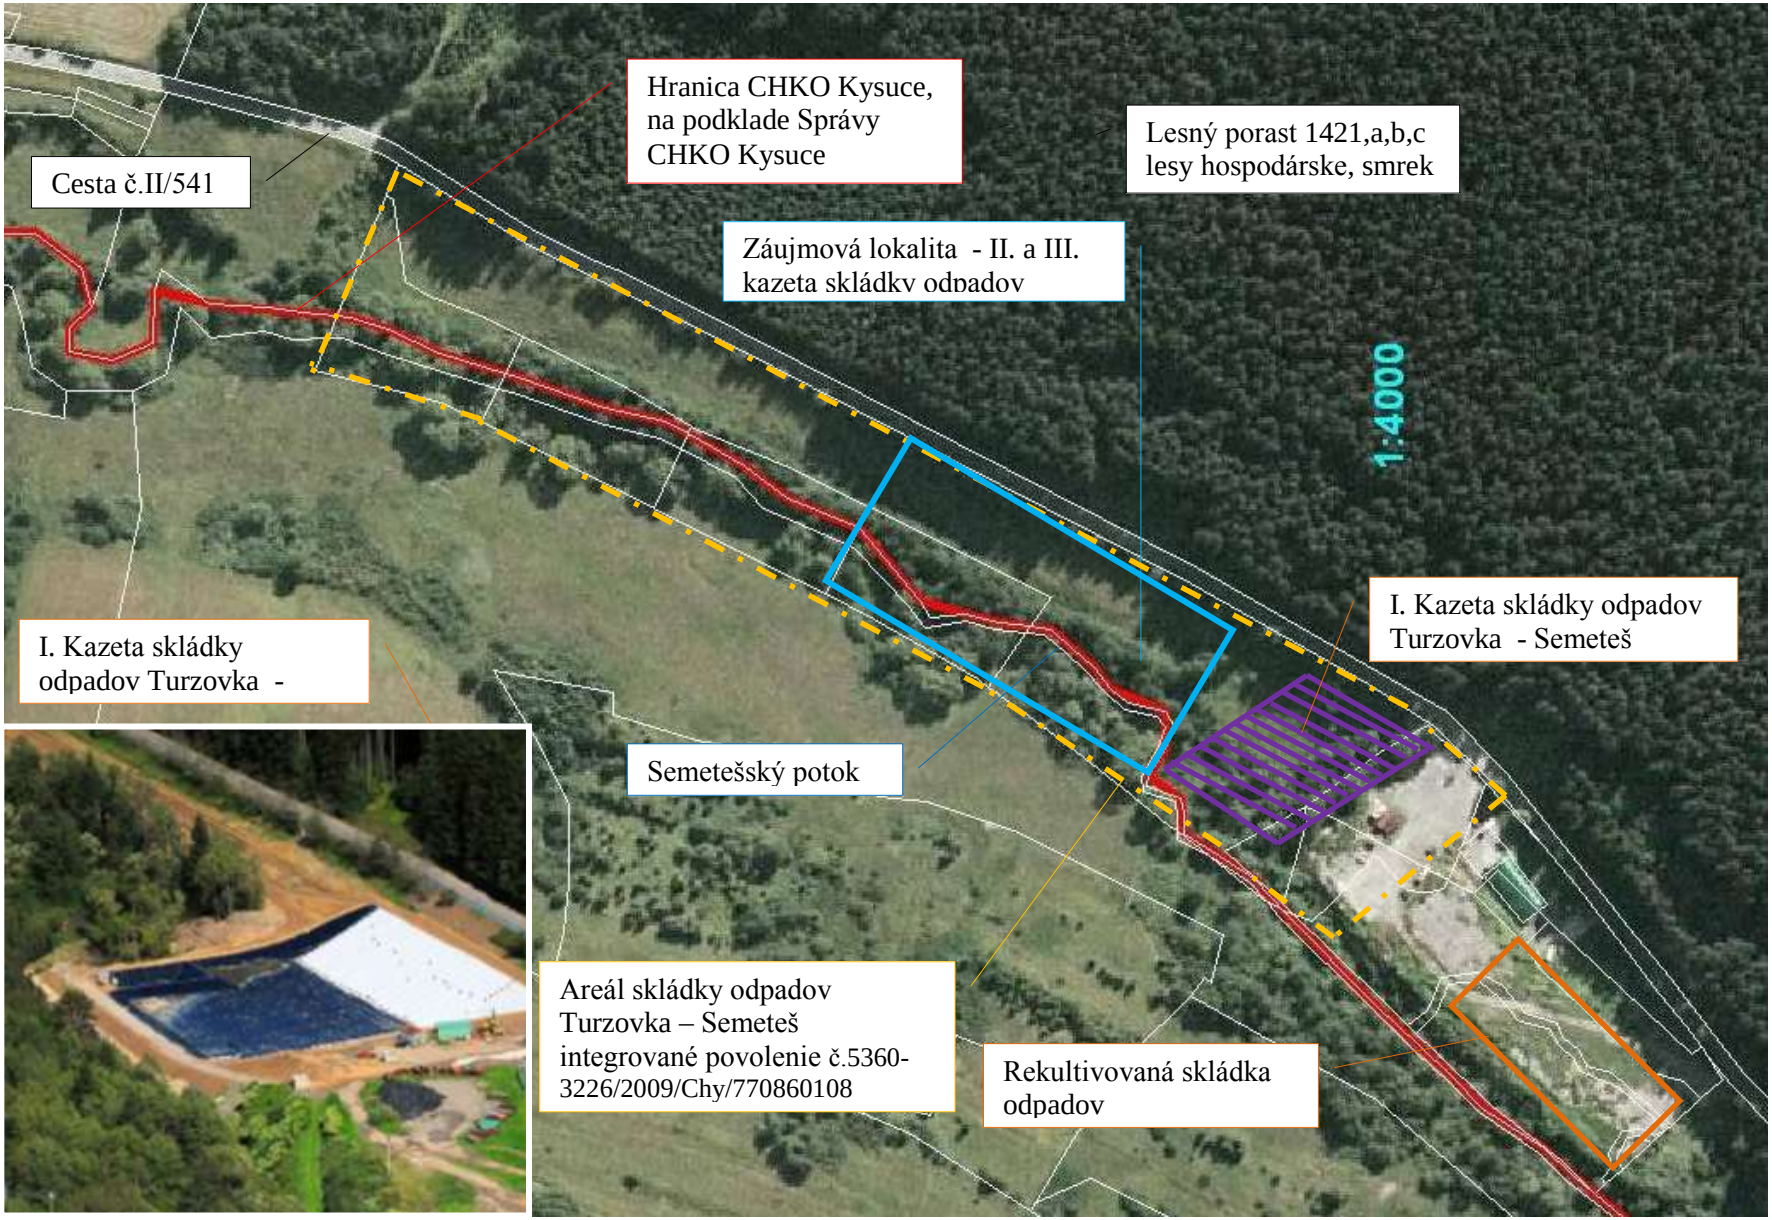


Záujmové územie na podklade grafickej časti ÚPN VÚC Žilinského kraja– stav po zapracovaní zmien a doplnkov č. 1,2,3 – zmeny a doplnky č.4 (2011)

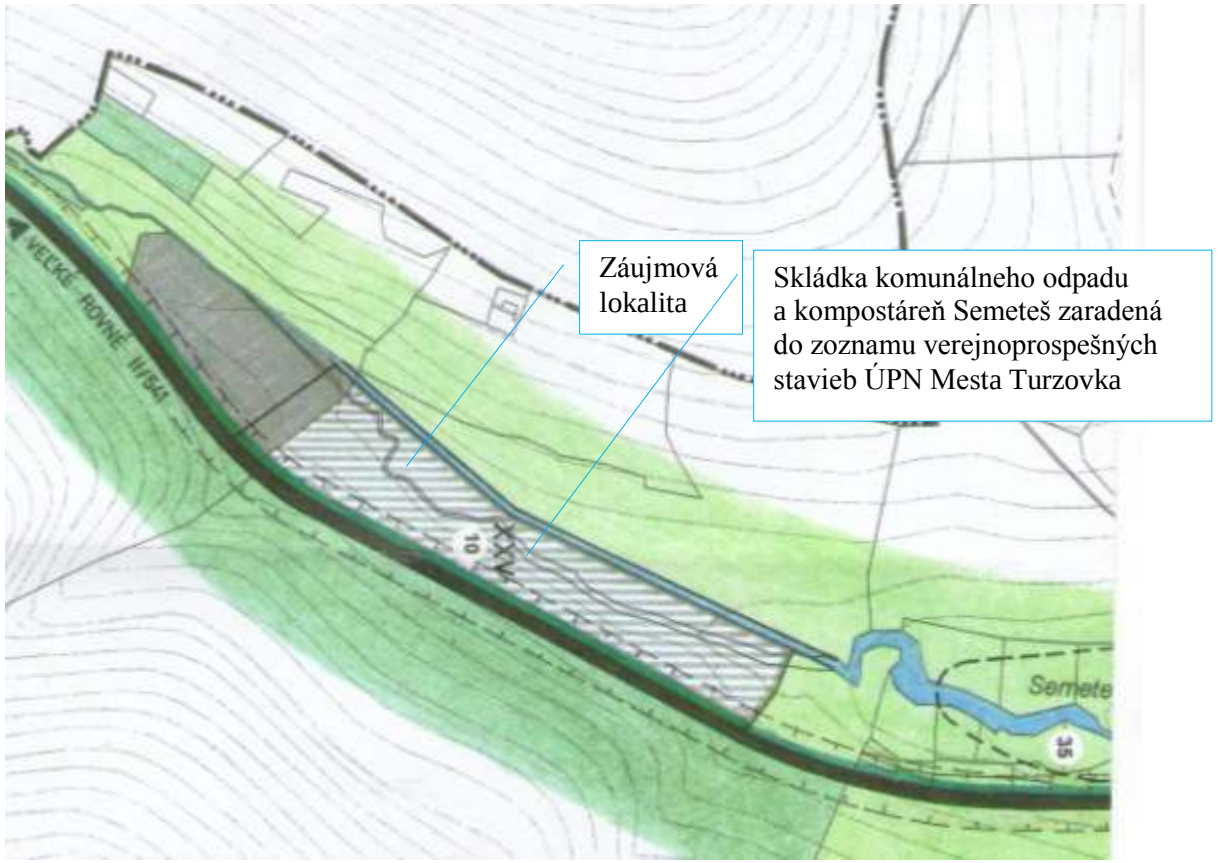

Záujmové územie na podklade grafickej časti ÚPN Mesta Turzovka - stav po zapracovaní zmien a doplnkov č. 1 (2009) a č. 2 (2012)

OBJEKTOVÁ SKLADBA:

SO - 01 PRÍPRAVNÉ A ZEMNÉ PRÁCE
SO - 02 KAZETY NA UKLADANIE ODPADU
SO - 03 DRENÁŽ PRIESAKOVEJ KVAPALINY
SO - 04 ODVODŇOVACIA PRIEKOPA
SO - 05 PREKLÁDKA POTOKA
SO - 06 ZBERNÁ NÁDRŽ PRIESAKOVEJ KVAPALINY
SO - 07 ČERPACIA STANICA A ROZVOD PRIESAKOVEJ KVAPALINY
SO - 08 PRÍPOJKA NN KU ČERPACEJ STANICI
SO - 09 OPLOTENIE
SO - 10 MONITOROVACÍ SYSTÉM
SO - 11 REKULTIVÁCIA

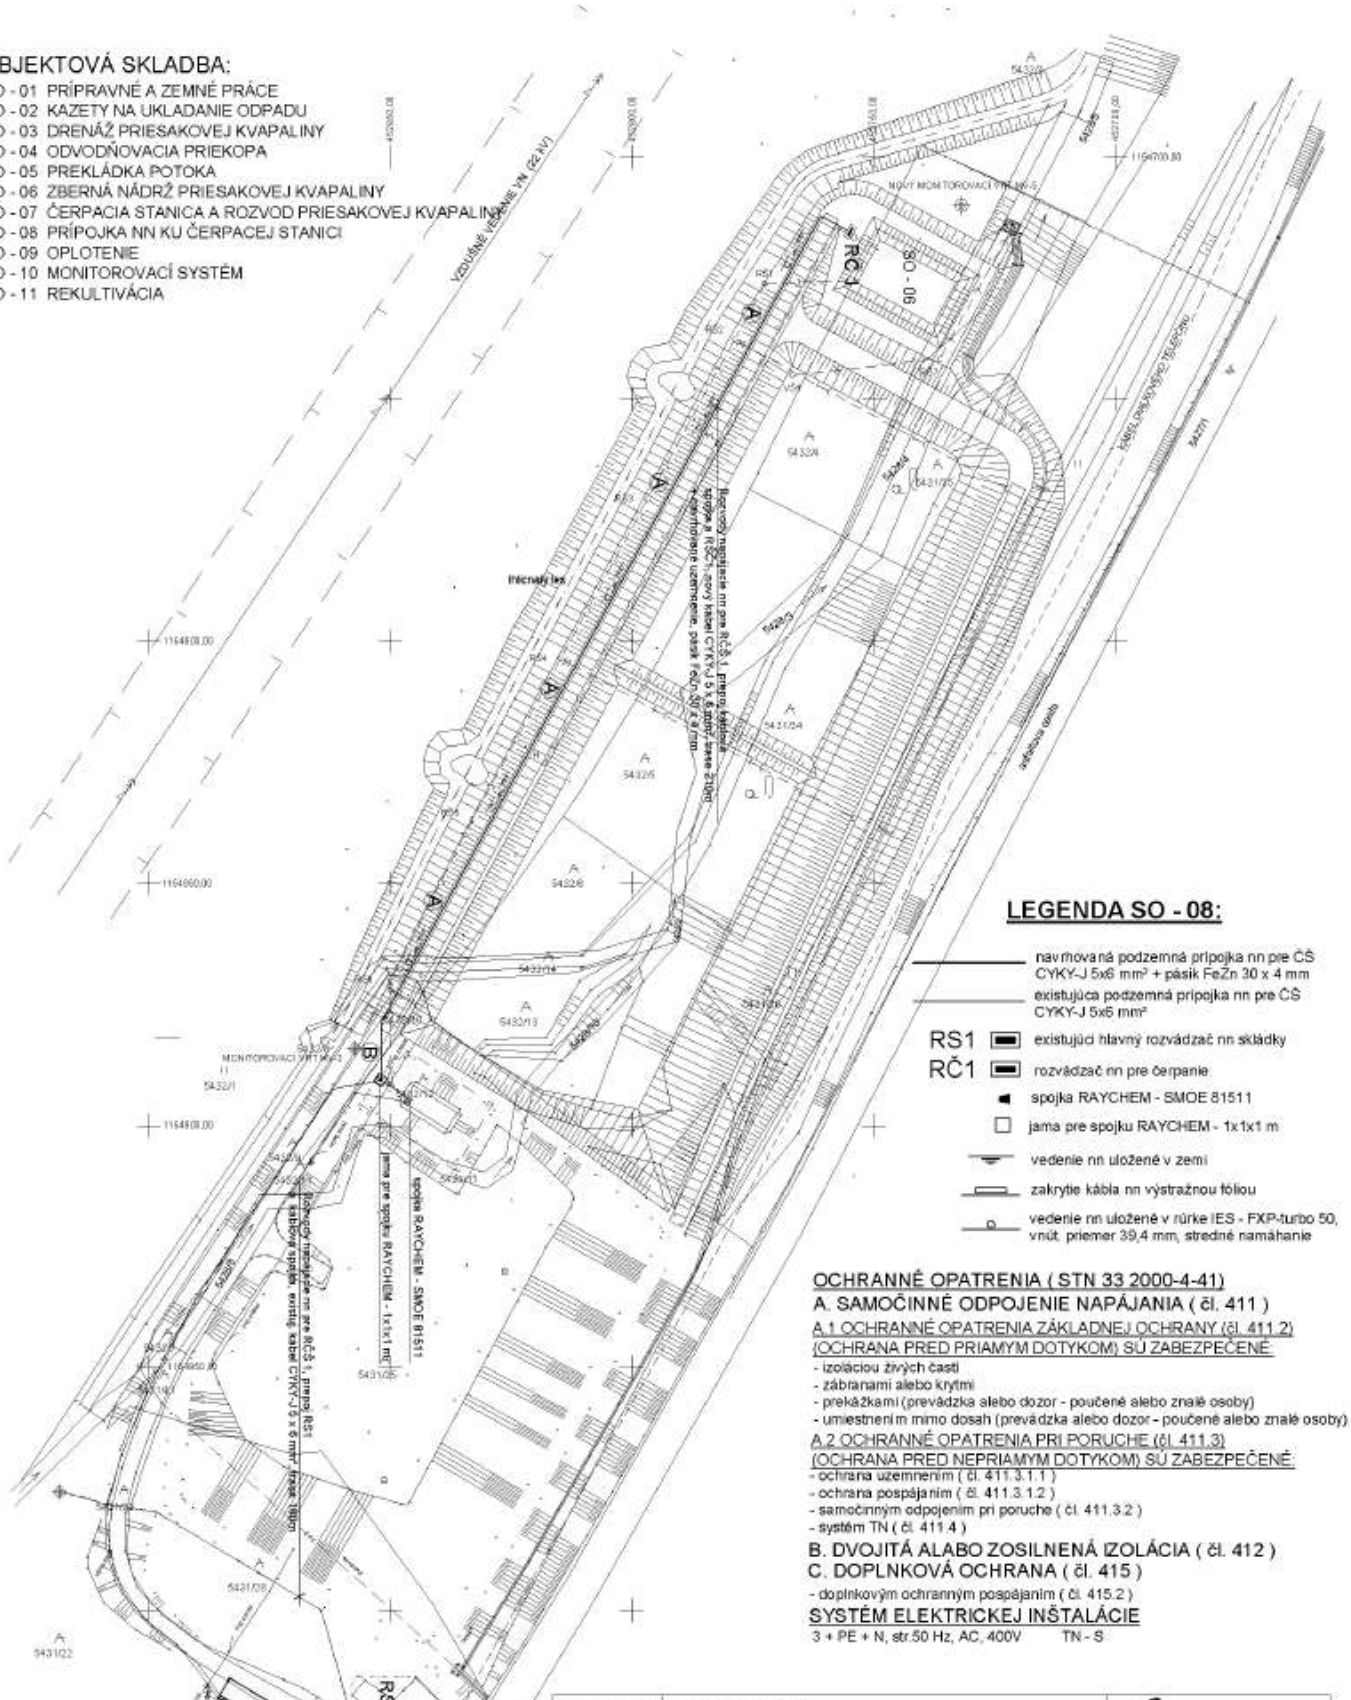

LEGENDA SO - 08:

- navrhovaná podzemná prípojka nn pre ČS CYKY-J 5x6 mm² + pásik FeZn 30 x 4 mm
- existujúca podzemná prípojka nn pre ČS CYKY-J 5x6 mm²
- RS1 existujúci hlavný rozvádzač nn skládky
- RČ1 rozvádzač nn pre čerpanie
- spojka RAYCHEM - SMOE 81511
- jama pre spojku RAYCHEM - 1x1x1 m
- vedenie nn uložené v zemi
- zakrytie kábla nn výstražnou fóliou
- vedenie nn uložené v rúrke IES - FXP-turbo 50, vnút. priemer 39,4 mm, stredné namáhanie

OCHRANNÉ OPATRENIA (STN 33 2000-4-41)

A. SAMOČINNÉ ODPOJENIE NAPÁJANIA (čl. 411)

A.1 OCHRANNÉ OPATRENIA ZÁKLADNEJ OCHRANY (čl. 411.2)
(OCHRANA PRED PRIAMYM DOTYKOM) SÚ ZABEZPEČENÉ:
- izoláciou živých častí
- zábranami alebo krytmi
- prekážkami (prevádzka alebo dozor - poučené alebo znalé osoby)
- umiestnením mimo dosah (prevádzka alebo dozor - poučené alebo znalé osoby)

A.2 OCHRANNÉ OPATRENIA PRI PORUCHE (čl. 411.3)
(OCHRANA PRED NEPRIAMYM DOTYKOM) SÚ ZABEZPEČENÉ:
- ochrana uzemnením (čl. 411.3.1.1)
- ochrana pospájaním (čl. 411.3.1.2)
- samočinným odpojením pri poruche (čl. 411.3.2)
- systém TN (čl. 411.4)

B. DVOJITÁ ALABO ZOSILNENÁ IZOLÁCIA (čl. 412)

C. DOPLNKOVÁ OCHRANA (čl. 415)

- doplnkovým ochranným pospájaním (čl. 415.2)

SYSTÉM ELEKTRICKEJ INŠTALÁCIE

3 + PE + N, str.50 Hz, AC, 400V TN - S

POZNÁMKA

1. Určenie vonkajších vplyvov na el. zariadenia je v protokole č. 3 - 2015.
2. Je navrhnuté nové napojenie na existujúce miestne rozvody nn (skriňa RS1 osadená na múriku existuj. váhy v objekte). RS1 je hlavný rozvádzač nn pre skládku odpadov. V skrini RS1 je osadený existuj. vývod F3, z ktorého je napojený káblom CYKY-J 5x6mm² existuj. rozvádzač RČ pri existujúcej zbernej nádrži. Po zrušení starej zbernej nádrže a po vybudovaní novej zbernej nádrže (SO 06) je potrebné znovu napojiť rozvádzač nn na čerpanie priesakových kvapalín. Po demontáži rozvádzača RČ je nutné vykopať jamu 1x1x1m pre nadpojenie existujúceho kábla CYKY-J 5x6mm² káblovou spojkou RAYCHEM a káblom CYKY-J 5x6mm² v zemnej prípojke nn napojiť novoosadený pôvodný rozvádzač nn RČ 1.
3. Táto dokumentácia je spracovaná pre potreby stavebného povolenia.
4. Výkresová dokumentácia podlieha v plnej miere autorskému zákonu, ny su možné len zo súhlasom autora.

zod. projektant:	ING. JURAJ KOLLÁR	NOVAPROJEKT Horná ul. č.33 Banská Bystrica	
vypracoval:	ING. PETER HOLEC		
objednávateľ:	WOOD ENERGY, s.r.o. PODVYSOKÁ 385 023 57 PODVYSOKÁ		
stavba:	ROZŠÍRENIE SKLÁDKY ODPADOV TURZOVKA - SEMETEŠ	formát:	
		dátum:	MAREC 2015
objekt:	SO - 08 PRÍPOJKA NN KU ČERPACEJ STANICI	stupeň:	PROJEKT STAVBY
		mierka:	1:1000
obsah:	SITUÁCIA	arch. číslo:	číslo prílohy: N1



F. č.1 Pohľad z JZ
Vstup do areálu skládky odpadov Turzovka – Semeteš z cesty č. II/541



F. č.2 Pohľad zo západu
Kazeta č. 1 , v pozadí záujmová lokalita výstavby II. a III. etapy Skládky odpadov



F. č.3 Pohľad zo SV
Záujmová lokalita výstavby II. a III. etapy Skládky odpadov

Textové a grafické prílohy oznámenia na CD

NOVAPROJEKT s.r.o. NOVAPROJEKT s.r.o. HORNÁ ULICA 33, 974 01 BANSKÁ BYSTRICA

ROZŠÍRENIE SKLÁDKY ODPADOV TURZOVKA - SEMETEŠ

PROJEKT STAVBY
(vybraté časti pre účely procesu zisťovacie konania podľa zákona č. 24/2006 Z.z. o posudzovaní vplyvov na životné prostredie)

OBJEDNÁVATEĽ: WOOD ENERGY, s.r.o..
PODVYSOKÁ 385
023 57 PODVYSOKÁ

ZODP. PROJEKTANT: ING. JÁN JANEC

DÁTUM: MAREC 2015