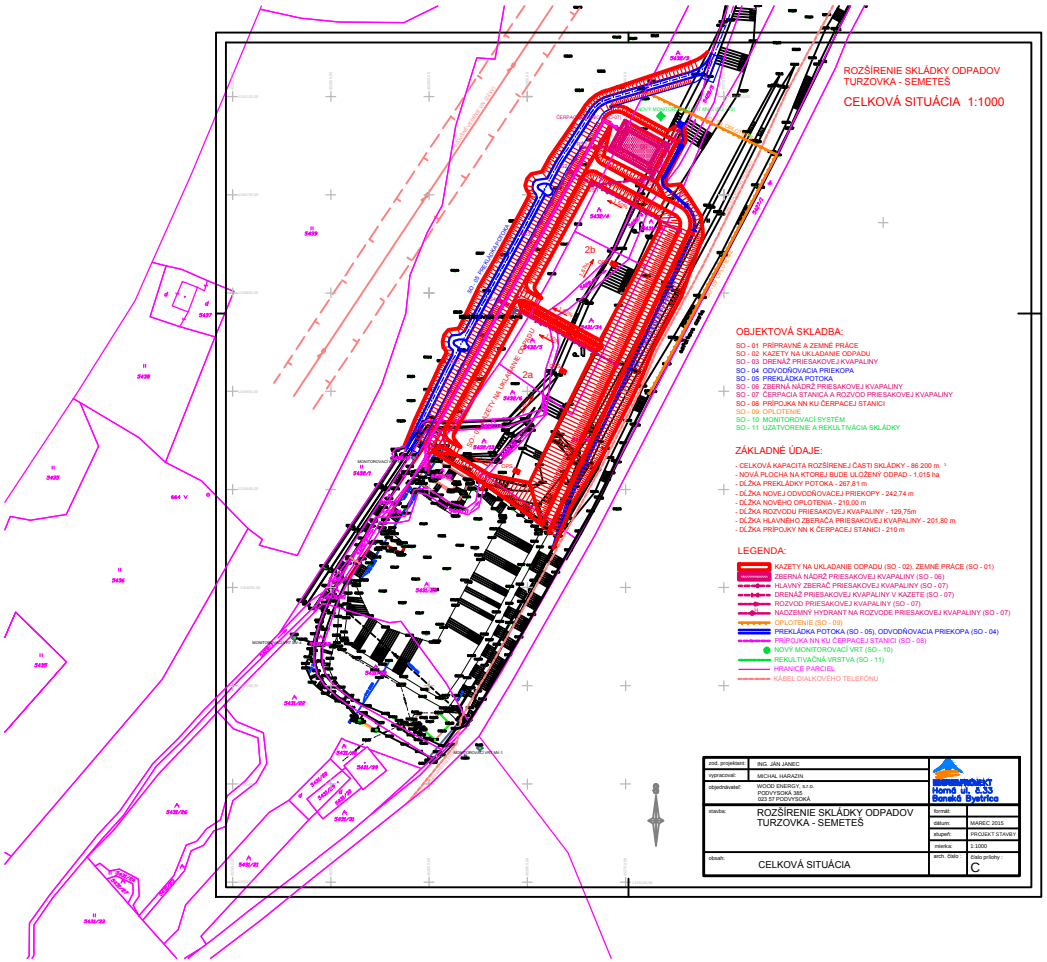


ROZŠÍRENIE SKLÁDKY ODPADOV
TURZOVKA - SEMETEŠ

CELKOVÁ SITUÁCIA 1:1000

OBJEKTOVÁ SKLADBA:

SO - 01 PRÍPRAVNÉ A ZEMNÉ PRÁCE
SO - 02 KAZETY NA UKLADANIE ODPADU
SO - 03 DRENÁŽ PRIESAKOVEJ KVAPALINY
SO - 04 ODVODŇOVACIA PRIEKOPA
SO - 05 PREKLÁDKA POTOKA
SO - 06 ZBERNÁ NÁDRŽ PRIESAKOVEJ KVAPALINY
SO - 07 ČERPACIA STANICA A ROZVOD PRIESAKOVEJ KVAPALINY
SO - 08 PRÍPOJKA NN KU ČERPACEJ STANICI
SO - 09 OPLOTENIE
SO - 10 MONITOROVACÍ SYSTÉM
SO - 11 UZATVORENIE A REKULTIVÁCIA SKLÁDKY

ZÁKLADNÉ ÚDAJE:

- CELKOVÁ KAPACITA ROZŠÍRENEJ ČASTI SKLÁDKY - 86 200 m³
- NOVÁ PLOCHA NA KTOREJ BUDE ULOŽENÝ ODPAD - 1,015 ha
- DĹŽKA PREKLÁDKY POTOKA - 267,81 m
- DĹŽKA NOVEJ ODVODŇOVACEJ PRIEKOPY - 242,74 m
- DĹŽKA NOVÉHO OPLOTENIA - 210,00 m
- DĹŽKA ROZVODU PRIESAKOVEJ KVAPALINY - 129,75m
- DĹŽKA HLAVNÉHO ZBERAČA PRIESAKOVEJ KVAPALINY - 201,80 m
- DĹŽKA PRÍPOJKY NN K ČERPACEJ STANICI - 210 m

LEGENDA:

- KAZETY NA UKLADANIE ODPADU (SO - 02), ZEMNÉ PRÁCE (SO - 01)
- ZBERNÁ NÁDRŽ PRIESAKOVEJ KVAPALINY (SO - 06)
- HLAVNÝ ZBERAČ PRIESAKOVEJ KVAPALINY (SO - 07)
- DRENÁŽ PRIESAKOVEJ KVAPALINY V KAZETE (SO - 07)
- ROZVOD PRIESAKOVEJ KVAPALINY (SO - 07)
- NADZEMNÝ HYDRANT NA ROZVODE PRIESAKOVEJ KVAPALINY (SO - 07)
- OPLOTENIE (SO - 09)
- PREKLÁDKA POTOKA (SO - 05), ODVODŇOVACIA PRIEKOPA (SO - 04)
- PRÍPOJKA NN KU ČERPACEJ STANICI (SO - 08)
- NOVÝ MONITOROVACÍ VRT (SO - 10)
- REKULTIVAČNÁ VRSTVA (SO - 11)
- HRANICE PARCIEL
- KÁBEL DIALKOVÉHO TELEFÓNU

zod. projektant:	ING. JÁN JANEC	Stavebná kancelária Horná ul. č.33 Banská Bystrica
vypracoval:	MICHAL HARAZIN	
objednávateľ:	WOOD ENERGY, s.r.o. PODVYSOKÁ 385 023 57 PODVYSOKÁ	
stavba:	ROZŠÍRENIE SKLÁDKY ODPADOV TURZOVKA - SEMETEŠ	formát:
		dátum: MAREC 2015
		stupeň: PROJEKT STAVBY
		mierka: 1:1000
obsah:	CELKOVÁ SITUÁCIA	arch. číslo: Číslo prílohy: C