


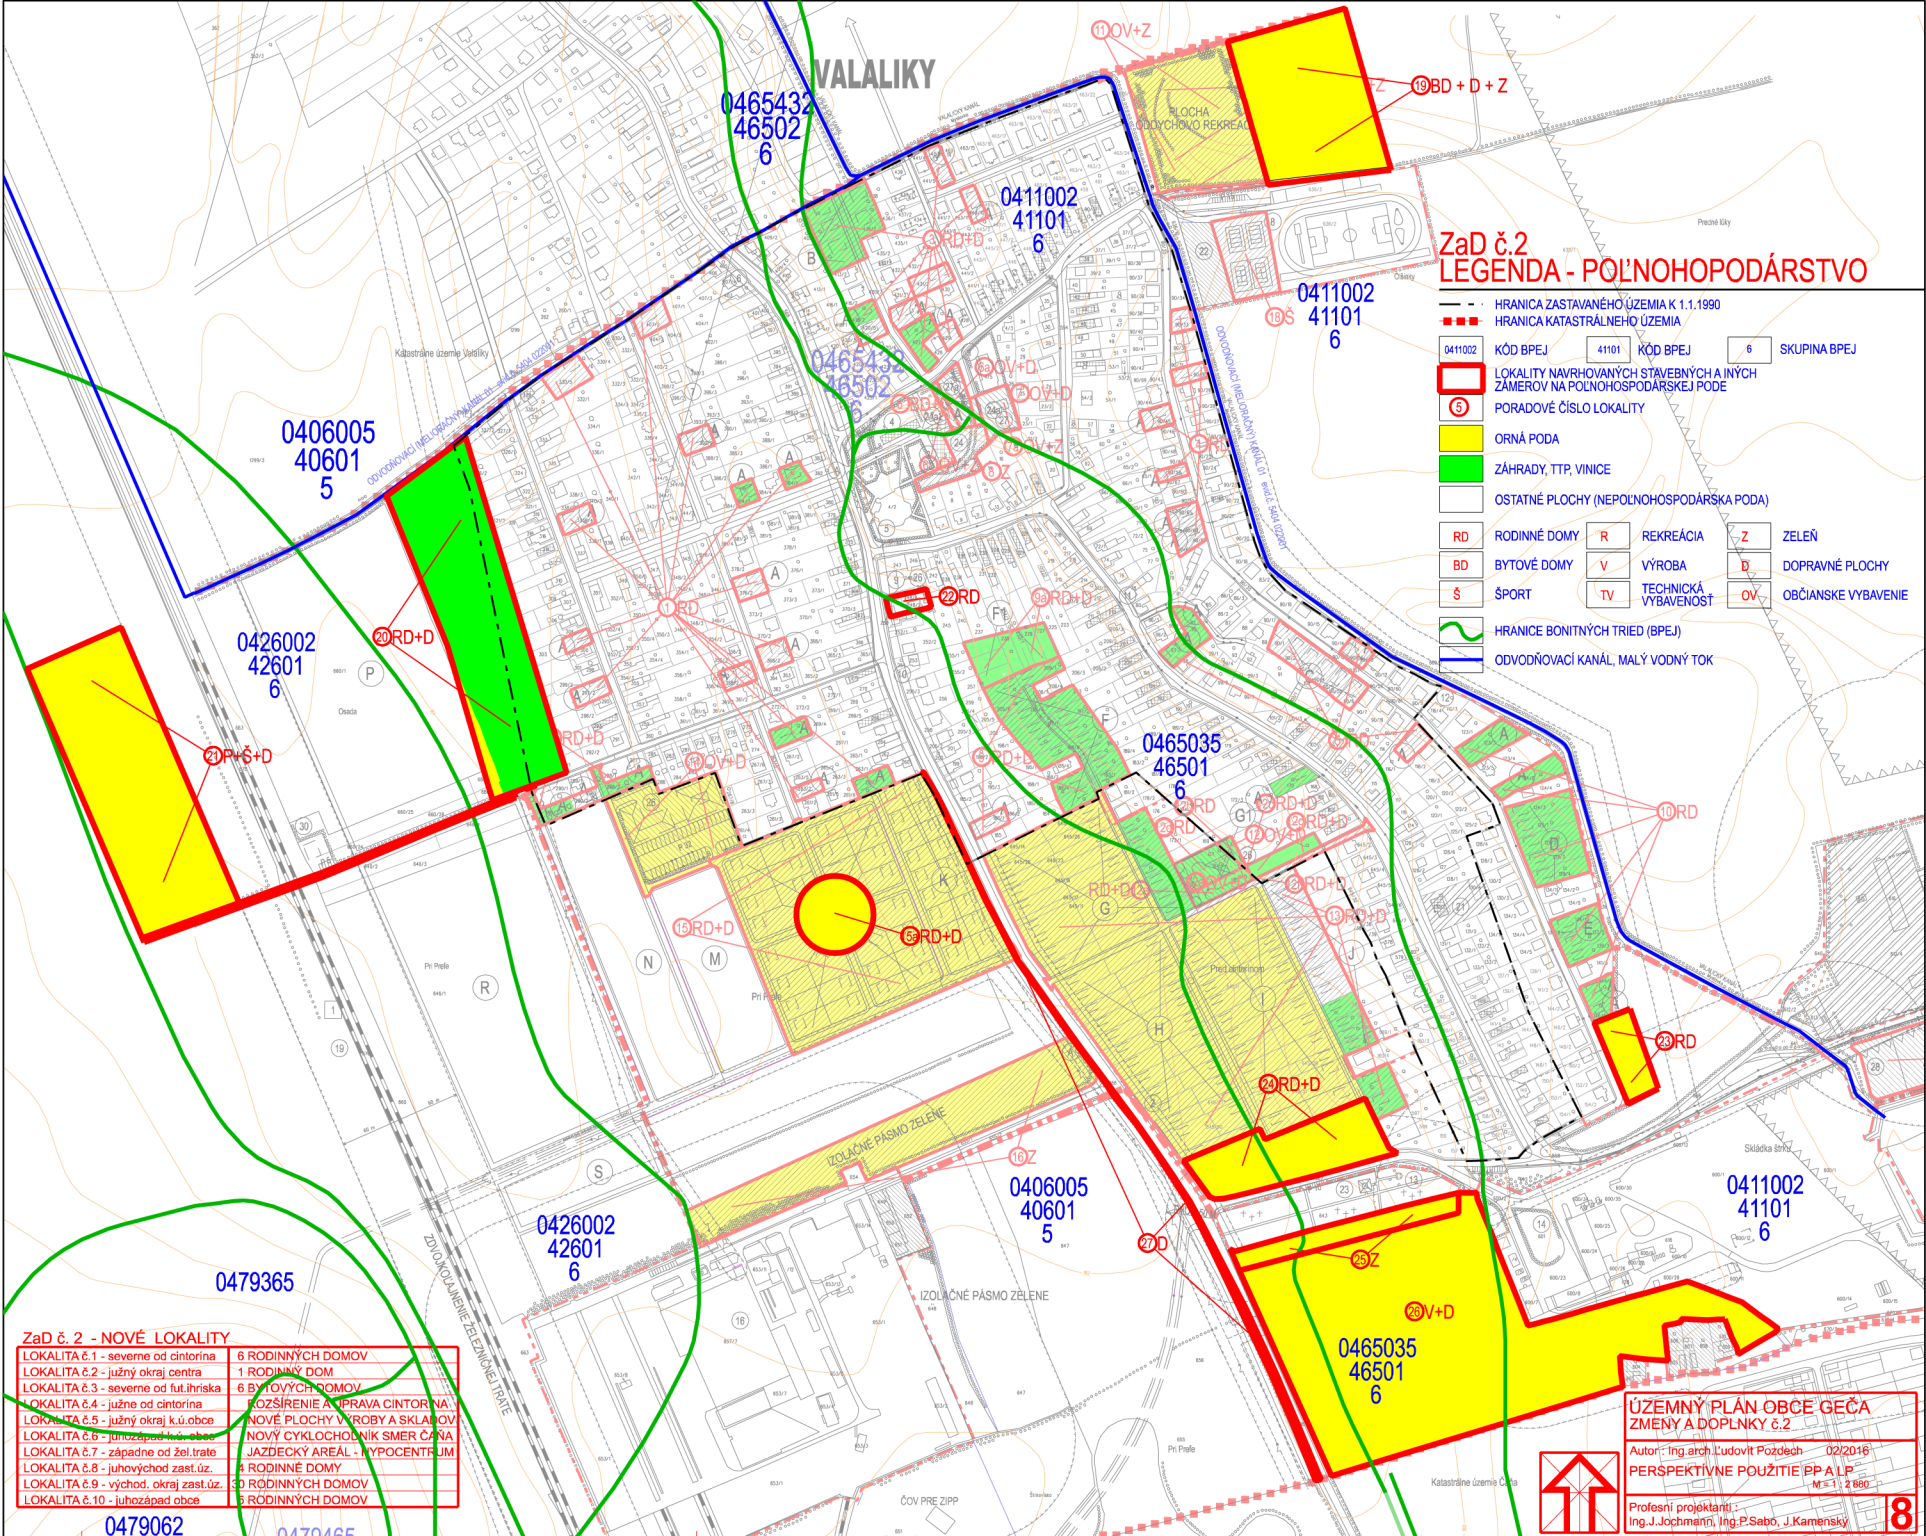

ZaD č.2 LEGENDA - POĽNOHOPODÁRSTVO

- HRANICA ZASTAVANÉHO ÚZEMIA K 1.1.1990
- HRANICA KATASTRÁLNEHO ÚZEMIA
- 0411002 KÓD BPEJ 41101 KÓD BPEJ 6 SKUPINA BPEJ
- LOKALITY NAVRHOVANÝCH STAVEBNÝCH A INÝCH ZÁMEROV NA POĽNOHOPODÁRSKEJ PODE
- PORADOVÉ ČÍSLO LOKALITY
- ORŇÁ PODA
- ZÁHRADY, TTP, VINICE
- OSTATNÉ PLOCHY (NEPOĽNOHOPODÁRSKA PODA)
- RD RODINNÉ DOMY R REKREÁCIA Z ZELEN
- BD BYTOVÉ DOMY V VÝROBA D DOPRAVNÉ PLOCHY
- S ŠPORT TV TECHNICKÁ VÝBAVENOSŤ OV OBČIANSKE VYBAVENIE
- HRANICE BONITNÝCH TRIED (BPEJ)
- ODVODŇOVACÍ KANÁL, MALÝ VODNÝ TOK

ZaD č.2 - NOVÉ LOKALITY	
LOKALITA č.1 - severne od cintorína	6 RODINNÝCH DOMOV
LOKALITA č.2 - južný okraj centra	1 RODINNÝ DOM
LOKALITA č.3 - severne od futbalisky	6 BYTOVÝCH DOMOV
LOKALITA č.4 - južne od cintorína	ROZŠÍRENIE A ÚPRAVA CINTORÍNA
LOKALITA č.5 - južný okraj k.ú.obce	NOVÉ PLOCHY VÝROBY A SKLADOV
LOKALITA č.6 - juhovýchod k.ú.obce	NOVÝ CYKLOCHODNIK SMER ČAŇA
LOKALITA č.7 - západne od železnice	JAZDECKÝ AREÁL - HYPOCENTRUM
LOKALITA č.8 - juhovýchod zast.ú.	4 RODINNÉ DOMY
LOKALITA č.9 - východ, okraj zast.ú.	3 RODINNÝCH DOMOV
LOKALITA č.10 - juhozápad obce	6 RODINNÝCH DOMOV

ÚZEMNÝ PLÁN OBCE GEČA
ZMENY A DOPLNKY č.2

Autori: Ing.arch.Ludovít Pozdeš 02/2016
Ing.J.Jochmann, Ing.P.Sábo, J.Kamenský

PERSPEKTÍVNE POUŽITIE PP A LP
M 1:1 2 880

