


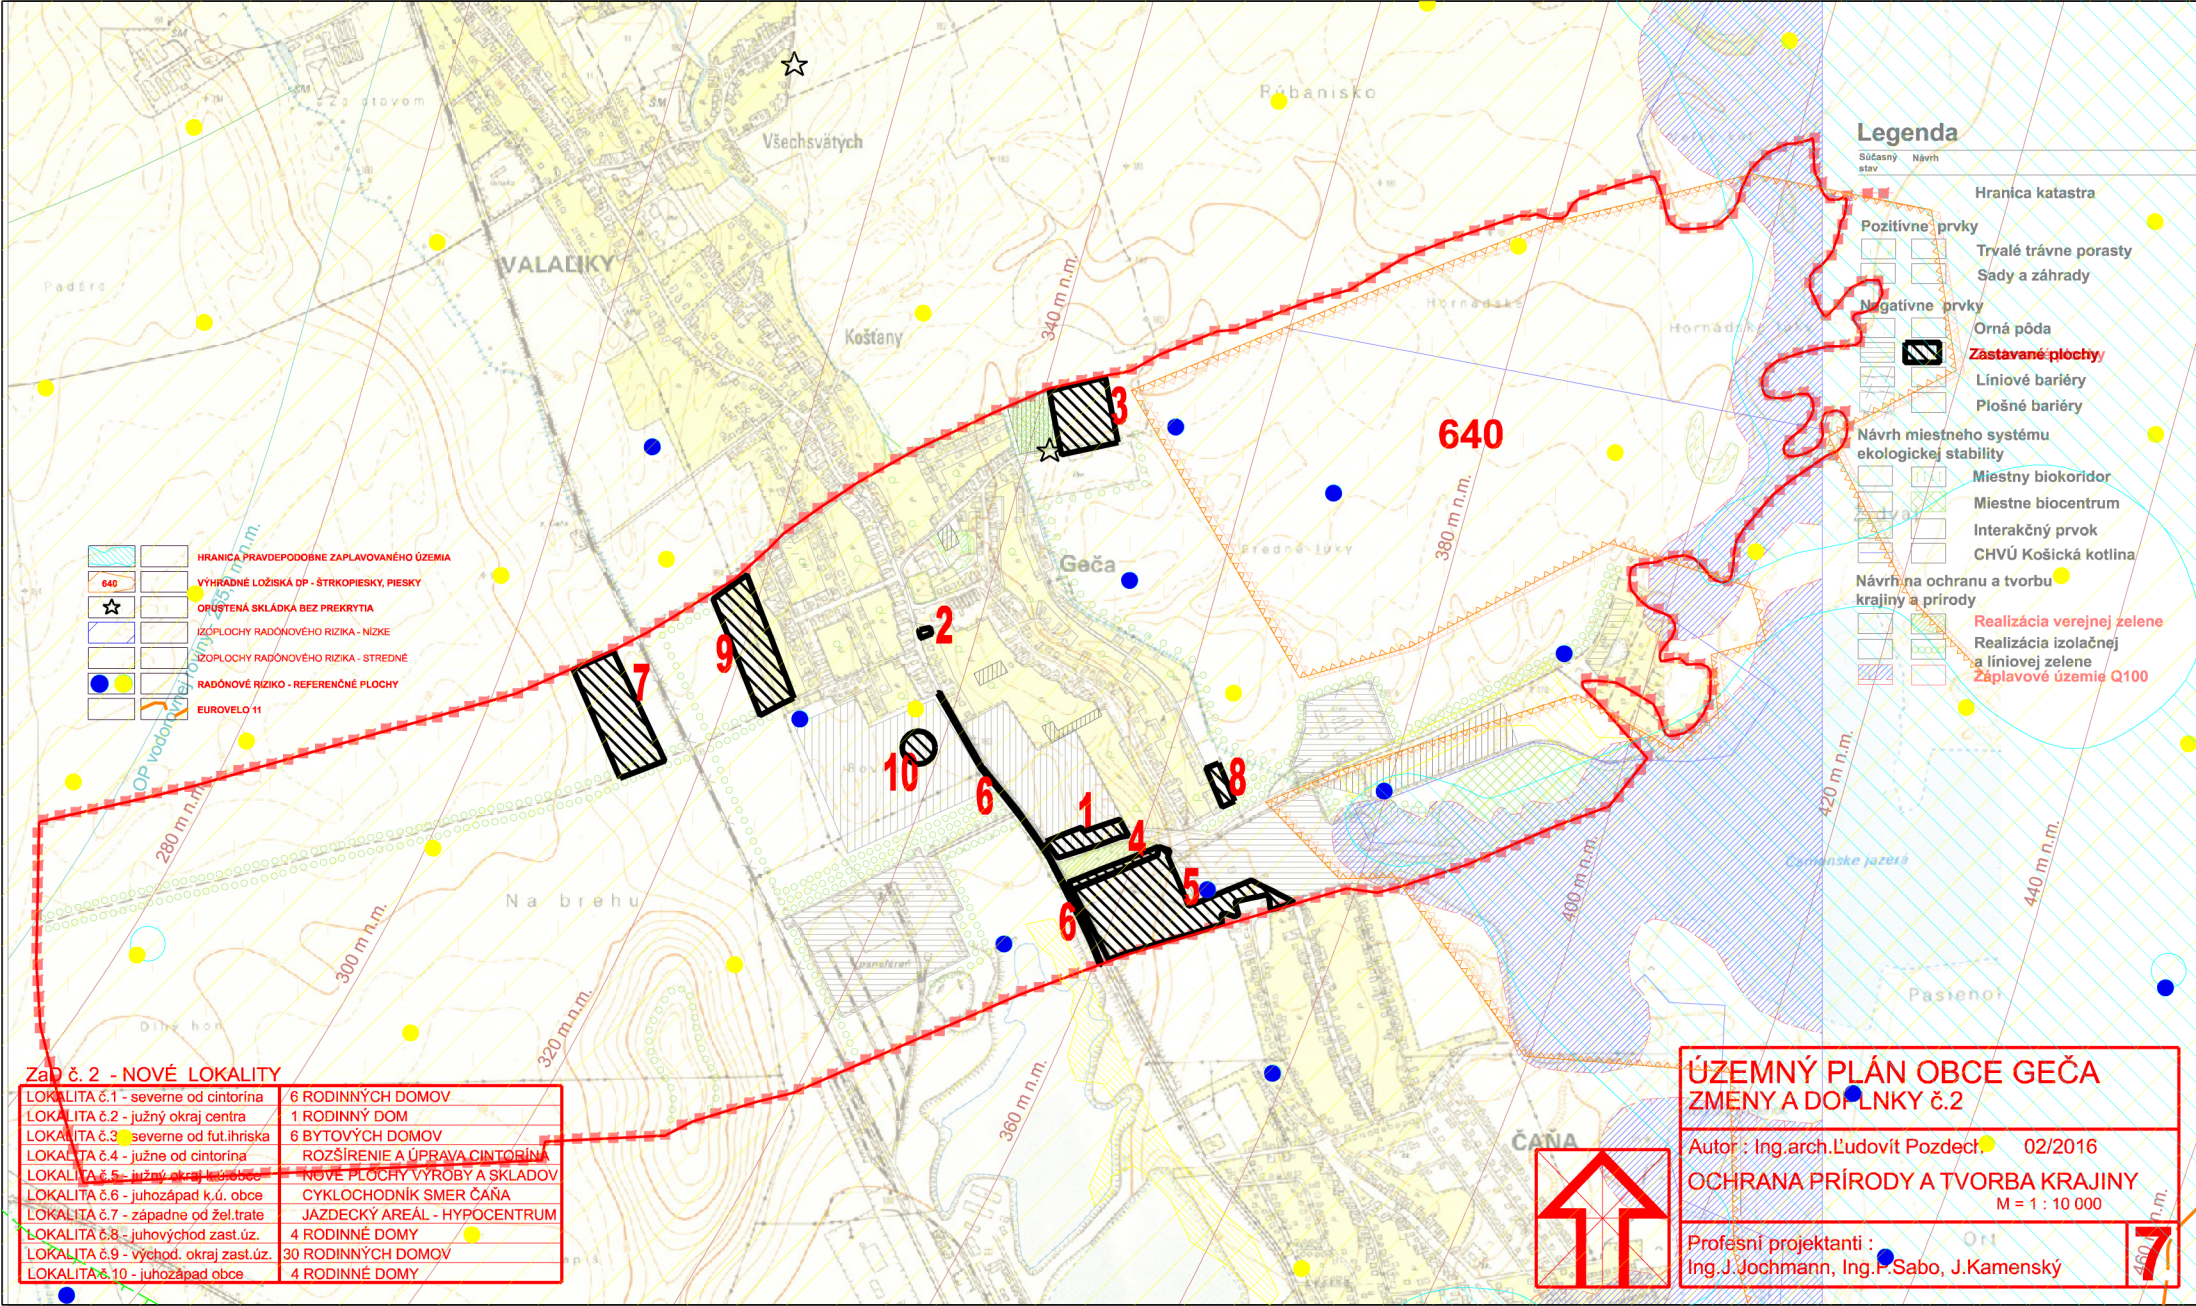

Legenda

Súčasný stav Návrh

■ Hranica katastra

■ Pozitívne prvky

■ Trvalé trávne porasty

■ Sady a záhrady

■ Negatívne prvky

■ Orná pôda

■ Zastavané plochy

■ Liniové bariéry

■ Plošné bariéry

■ Návrh miestneho systému ekologickej stability

■ Miestny biokoridor

■ Miestne biocentrum

■ Interakčný prvok

■ CHVÚ Košická kotlina

■ Návrh na ochranu a tvorbu krajiny a prírody

■ Realizácia verejnej zelene

■ Realizácia izolačnej a liniovej zelene

■ Záplavové územie Q100

Zač. 2 - NOVÉ LOKALITY

LOKALITA č.1 - severne od cintorína	6 RODINNÝCH DOMOV
LOKALITA č.2 - južný okraj centra	1 RODINNÝ DOM
LOKALITA č.3 - severne od fut.hriska	6 BYTOVÝCH DOMOV
LOKALITA č.4 - južne od cintorína	ROZŠÍRENIE A ÚPRAVA CINTORÍNA
LOKALITA č.5 - južný okraj obce	NOVÉ PLOCHY VÝROBY A SKLADOV
LOKALITA č.6 - juhozápad k.ú. obce	CYKLOCHODNÍK SMER ČAĽA
LOKALITA č.7 - západne od žel.trate	JAZDECKÝ AREÁL - HYPOCENTRUM
LOKALITA č.8 - juhovýchod zast.úz.	4 RODINNÉ DOMY
LOKALITA č.9 - východ. okraj zast.úz.	30 RODINNÝCH DOMOV
LOKALITA č.10 - juhozápad obce	4 RODINNÉ DOMY

ÚZEMNÝ PLÁN OBCE GEČA ZMENY A DOPLNKY č.2

Autor : Ing.arch.Ludovít Pozdečňák 02/2016

OCHRANA PRÍRODY A TVORBA KRAJINY

M = 1 : 10 000

Profesní projektanti :

Ing.J.Jochmann, Ing.P.Sabo, J.Kamenský

