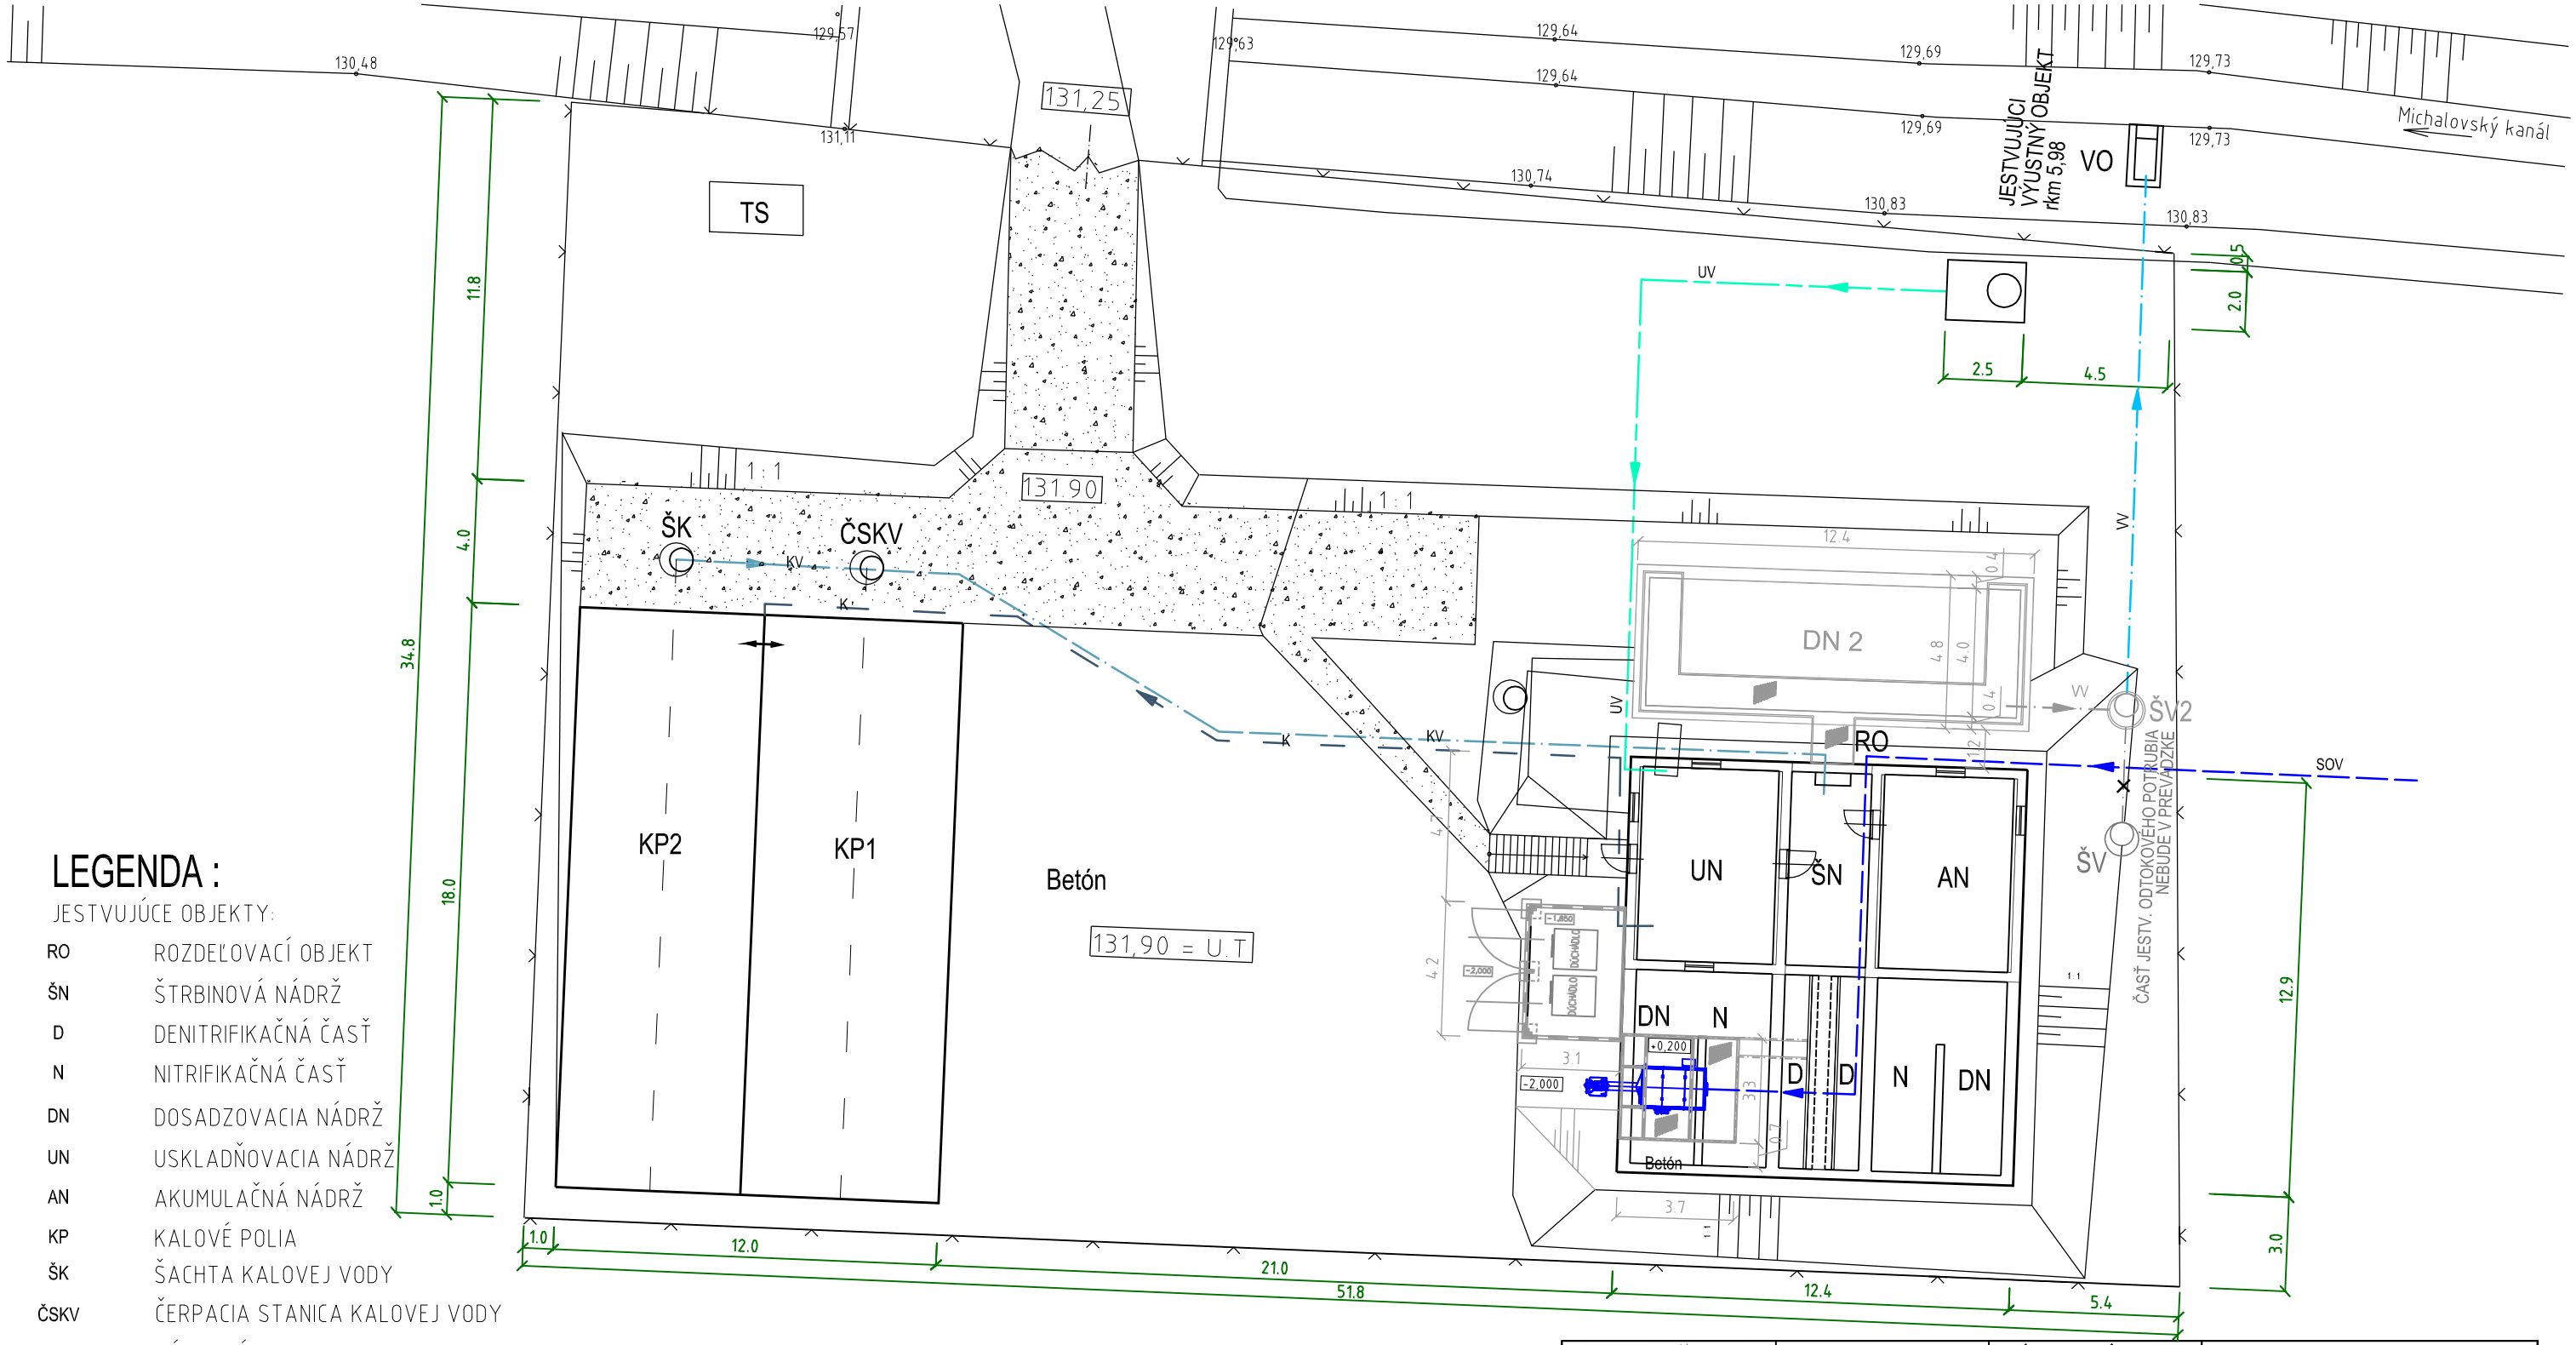

LEGENDA :

JESTVUJÚCE OBJEKTY:

RO	ROZDEĽOVACÍ OBJEKT
ŠN	ŠTRBINOVÁ NÁDRŽ
D	DENITRIFIKAČNÁ ČASŤ
N	NITRIFIKAČNÁ ČASŤ
DN	DOSADZOVACIA NÁDRŽ
UN	USKLADŇOVACIA NÁDRŽ
AN	AKUMULAČNÁ NÁDRŽ
KP	KALOVÉ POLIA
ŠK	ŠACHTA KALOVEJ VODY
ČSKV	ČERPACIA STANICA KALOVEJ VODY
VO	VÝUSTNÝ OBJEKT
TS	TRAFOSTANICA
ŠV	ŠACHTA VYČISTENEJ VODY

SOV	SUROVÁ ODPADOVÁ VODA
VV	VYČISTENÁ VODA
K	VYHNITÝ KAL
KV	VRATNÁ KALOVÁ VODA
UV	ÚŽITKOVÁ VODA

SPEVNENÁ PLOCHA - POLOVEGETAČNÉ PANELY

LEGENDA :

NOVÉ OBJEKTY

DN2	DOSADZOVACIA NÁDRŽ 2
PD	PRÍSTREŠOK PRE DÚCHADLÁ (OPLÁŠTENÝ)
MP	MECHANICKÉ PREDČISTENIE
ŠV2	ŠACHTA VYČISTENEJ VODY 2

ZODP. PROJEKTANT: CHIEF DESIGNER OF THE PROJECT: ING. HOLLÝ	VYPRACOVAL: DESIGNER: ING. MACHALA	VEDÚCI ORGANIZÁCIE: DIRECTOR: ING. STANOVSKÝ	HYDROTEAM VARŠAVSKÁ 3, 831 03 BRATISLAVA
SÚBOR: FILE: B4.dwg	TECHNICKÁ KONTROLA: TECHNIC CONTROL: ING. HOLLÝ		
OBJEDNÁVATEĽ: OBEC PRIBETA HLAVNÁ 113, PRIBETA 946 55		FORMÁT: SHEET FORMAT:	2A4
NÁZOV STAVBY: PROJECT: PRIBETA – ODKANALIZOVANIE OBCE A INTENZIFIKÁCIA ČOV		DÁTUM: DATE:	07/2015
		STUPEŇ: PROJECT STAGE:	DUR
		Č. ZÁKAZKY: NUMBER PROJECT:	15 014 23
		ARCH. Č.: ARCHIVE NUMBER:	15 014 23 - B4.
PRÍLOHA: NAME: INTENZIFIKÁCIA ČOV PRIBETA SITUÁCIA		MIERKA: SCALE: 1:200	ČÍSLO PRÍLOHY: PART: B4.

Táto dokumentácia je duševným vlastníctvom spoločnosti HYDROTEAM. Nesmie byť bez predošlého písomného súhlasu kopírovaná, rozmnožovaná a sprístupnená iným fyzickým alebo právnickým subjektom.