


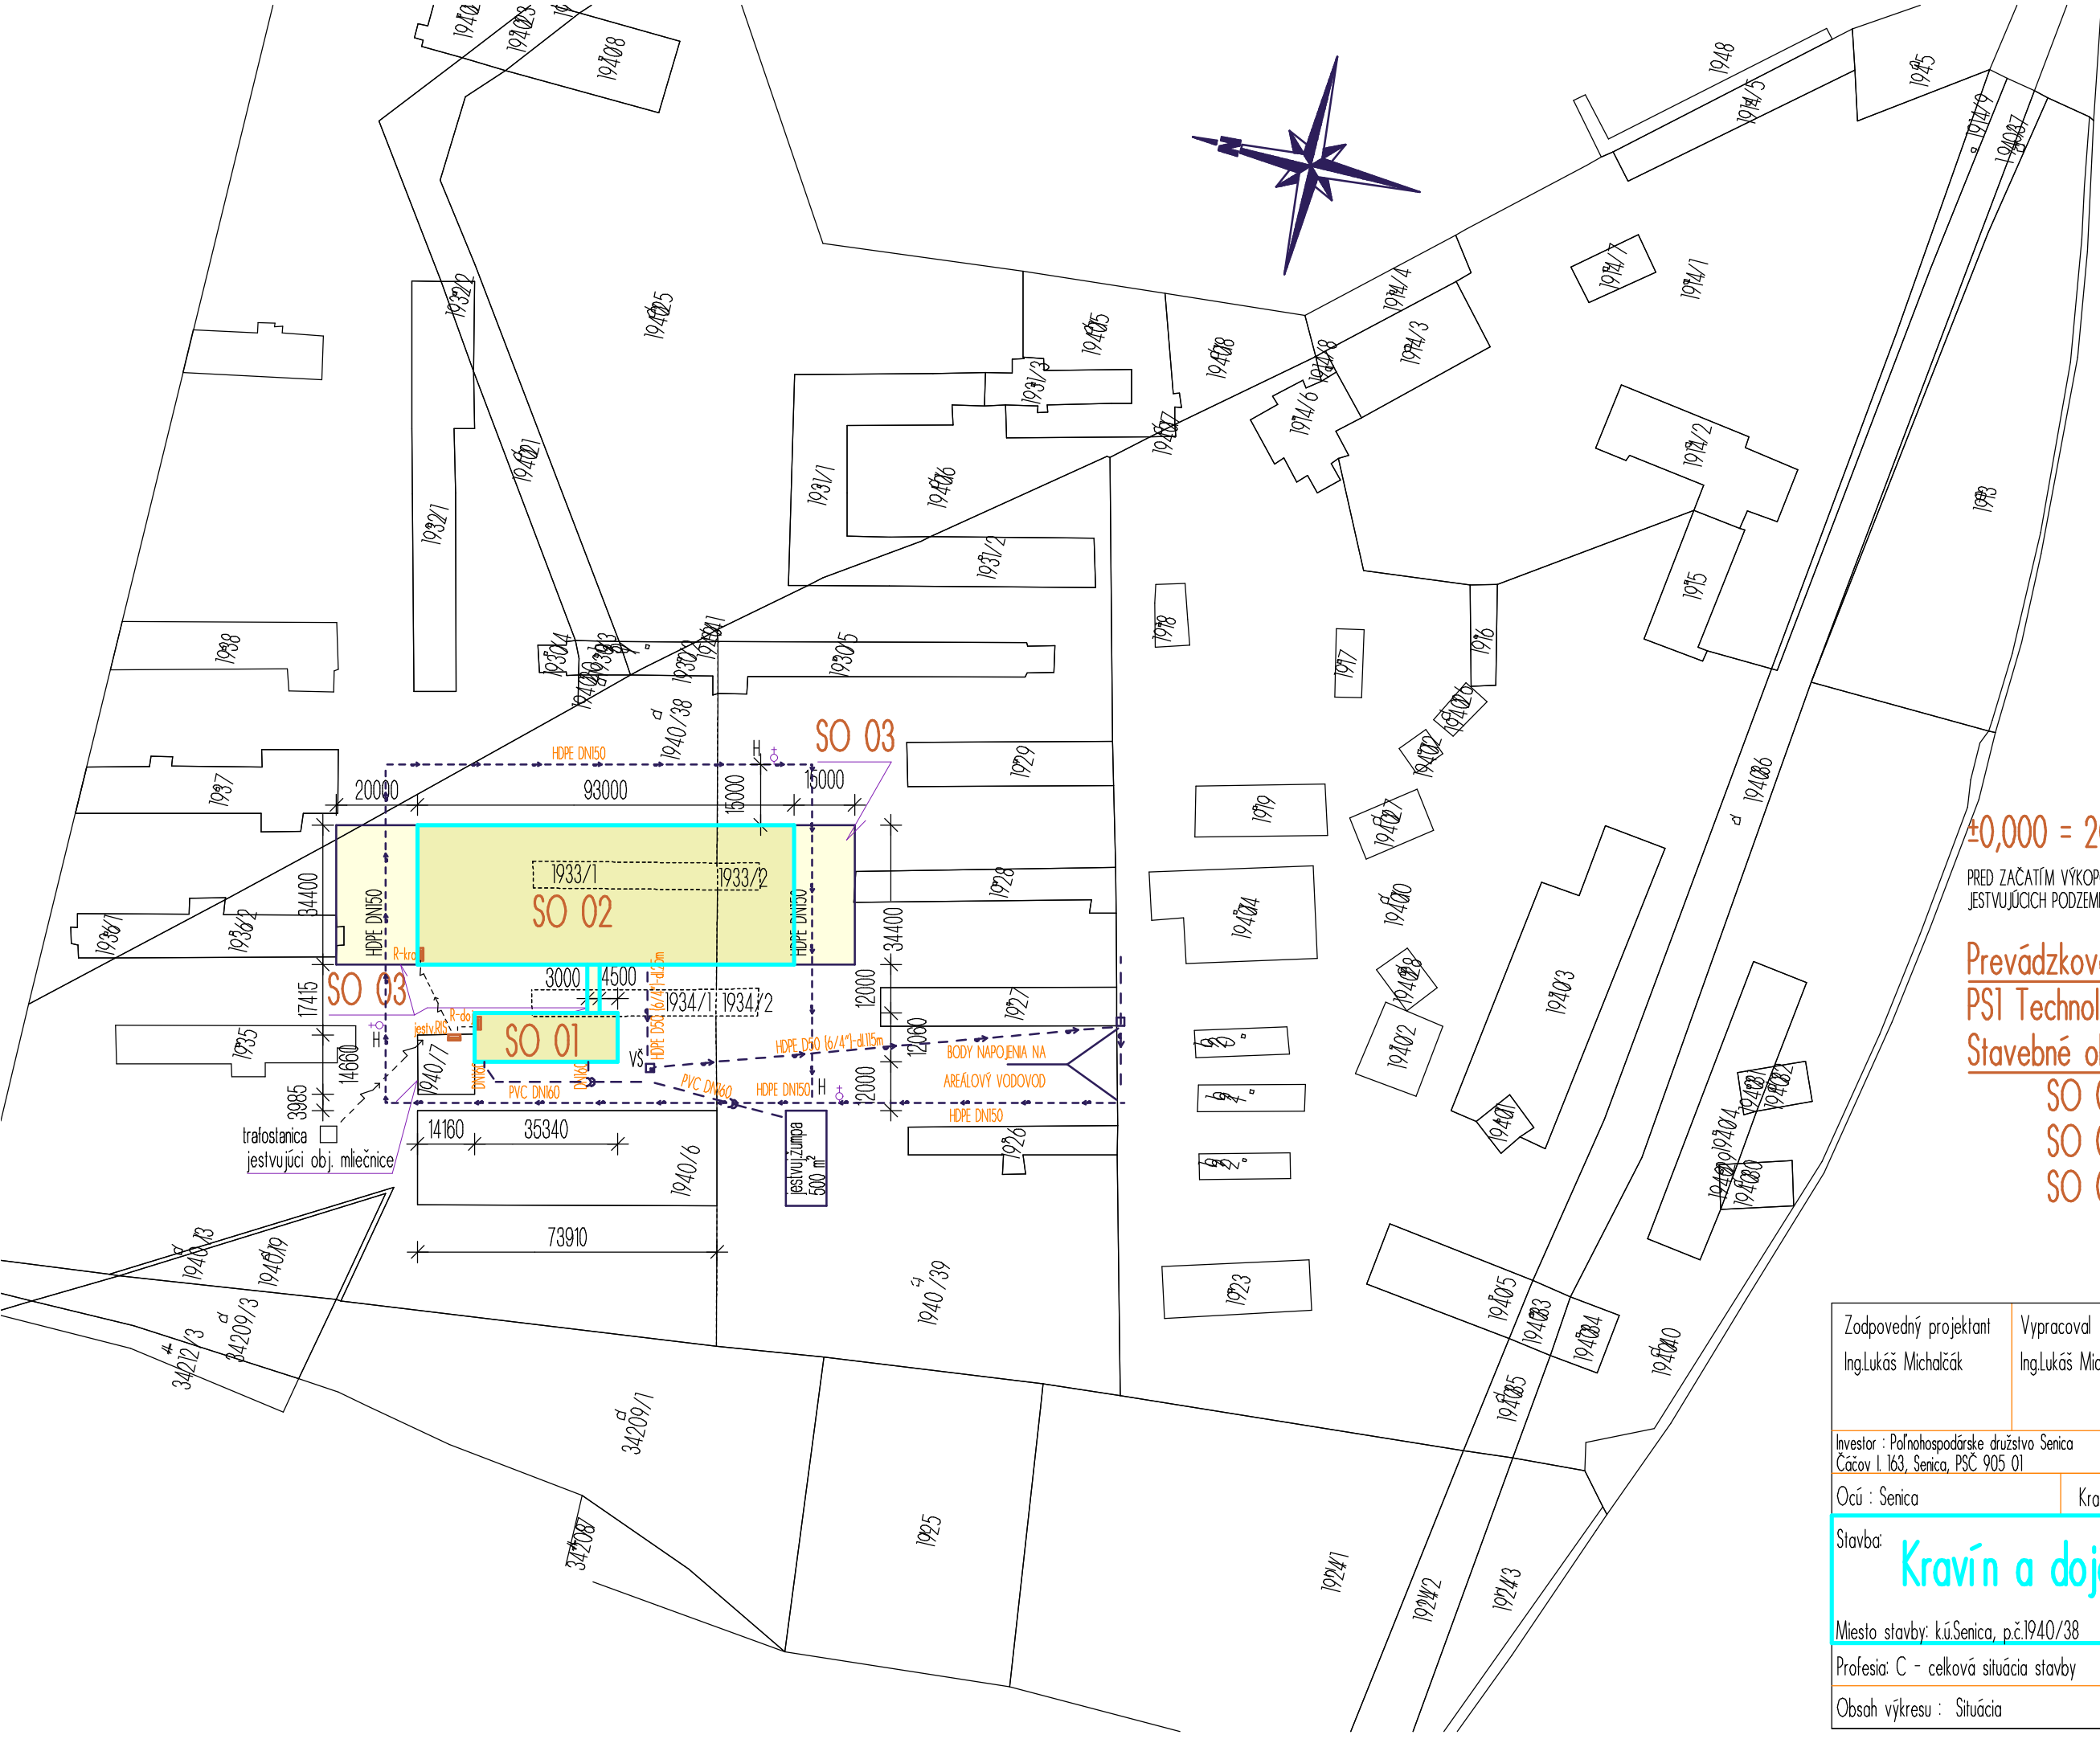

poznámka: objekt 1933/1 sa asanuje

LEGENDA INŽ. SÍŤÍ A OBJEKTŮV

- JESTVUJÚCE AREÁLOVÉ VODOVODNÉ POTRUBIE
- NAVHRVANÉ POŽIARNE VODOVODNÉ POTRUBIE
- NAVHRVANÉ VODOVODNÁ PRÍPOJKA PRE SO 02
- NAVHRVANÉ VODOVODNÉ POTRUBIE/HDPE/
- NAVHRVANÉ KANALIZAČNÉ POTRUBIE /PVC/
- VS- NAVHRVANÁ VODOVODNÁ ARMATÚRNA ŠACHTA
- H- NAVHRVANÝ NADZEMNÝ HYDRANT DN100

Legenda

- navrhovaný objekt
- navrhované inžinierske siete
 - VODOVOD DN100
 - KANALIZÁCIA DN140
 - VEDENIE NN ELEKTRO

±0,000 = 200 mm nad osou cesty

PRED ZAČATÍM VÝKOPOVÝCH PRÁČ INVEŠTOR ZABEZPEČÍ PRESNÉ VYTÝČENIE JESTVUJÚCICH PODZEMNÝCH VEDENÍ AJ VO VÝKRESE NEZAKRESLENÝCH

Prevádzkové súbory
PSI Technológia prevádzkových súborov
Stavebné objekty

SO 01 Dojäreň
SO 02 Kravín
SO 03 Preháňacia chodba
 a spevnené plochy

Zodpovedný projektant Ing.Lukáš Michalčák		Vypracoval Ing.Lukáš Michalčák		Ing.Lukáš Michalčák - Progres team 919 29 Malženice 257 tel : 0904/312 836 e-mail: michalcak@progresteam.sk		
Investor : Poľnohospodárske družstvo Senica Čačov I. 163, Senica, PSČ 905 01		Ocú : Senica		Kraj : Trnavský		Dátum 11/2015
Stavba: Kravín a dojäreň						Sada č.
		Formát		A4	1	5
Miesto stavby: k.ú.Senica, p.č.1940/38		Stupeň		pre staveb. povolenie	2	6
Profesia: C - celková situácia stavby		Mierka		Výkres č.	3	7
Obsah výkresu : Situácia		1 : 1500		C - 1	4	