




ÚZEMNÝ PLÁN MESTA ŽILINA

VÝKRES OCHRANY PRÍRODY A TVORBY KRAJINY VRÁTANE PRVKOV ÚSES

STAV	NÁVRH	VÝHLAD	
			HRANICA RIEŠENÉHO ÚZEMIA
			HRANICA KATASTRÁLNEHO ÚZEMIA
			HRANICA ZASTAVANÉHO ÚZEMIA K 1.1.1990
			HRANICA SKUTOČNE ZASTAVANÉHO ÚZEMIA
			HRANICA MPR, KULTÚRNYCH PAMIAТОK
			HRANICA OCHRAN. PÁSMA MEST. PAMIAТKOVEJ REZERVÁCIE
			CHRÁNENÝ PARK
			TRASY A PLOCHY ŽSR
			ŽELEZNIČNÁ VLEČKA
			VYSOKORÝCHLOSTNÁ TRAŤ - VRT
			DIAĽNICE
			DIAĽNIČNÝ TUNEL
			RÝCHLOSTNÉ KOMUNIKÁCIE A CESTY 1. TRIEDY
			ZBERNÉ KOMUNIKÁCIE
			VÝZNAMNÉ OBSLUŽNÉ KOMUNIKÁCIE
			HRANICA CENTRÁLNEJ MESTSKEJ ZÓNY
			JAVY NA ZRUŠENIE

STAV	NÁVRH	VÝHLAD	
			HLAVNÉ PEŠIE TRASY
			PODCHOD
			HLAVNÉ PEŠIE PRIESTRANSTVÁ
			CYKLOTRASY
			NÁUČNÉ CHODNÍKY
			OHZ - TRASA LYŽIARSKÉHO VLEKU
			OHZ - TRASA SEDAČKOVEJ LANOVKY
			ZASTAVANÉ PLOCHY
			PLOCHY ZVLÁŠTNÝCH ÚČELOV
			HRANICA PRÍRODNEJ REZERVÁCIE
			ALEJE
			ZELEŇ LESNÁ - LESY OSOBITNÉHO URČENIA (LESOPARKY)
			MP - MESTSKÝ PARK
			OkP - OKRSKOVÝ PARK
			PchP - PAMIAТKOVOCHRÁNENÝ PARK BUDATÍN
			VP - VYHRADENÝ PARK V BYTČICI
			PARKY OSTATNÉ
			ZELEŇ BREHOVÁ INTERAKČNÉ PRVKY
			ZELEŇ IZOLAČNÁ
			VEREJNÁ ZELEŇ
			EXTENZÍVNA FORMA REKREÁCIE
			ZELEŇ CINTORÍNOV
			ZELEŇ ZÁHRADKÁRSKÝCH OSAD A SADOV
			ZELEŇ ZOO
			TRVALE TRÁVNATE PORASTY
			ORNÁ PŮDA
			VODNÉ TOKY A PLOCHY
			GENOFONDOVÉ LOKALITY
			BIOCENTRUM NADREGIONÁLNEHO VÝZNAMU
			BIOCENTRUM REGIONÁLNEHO VÝZNAMU
			BIOCENTRUM MIESTNEHO VÝZNAMU
			BIOKORIDOR NADREGIONÁLNEHO VÝZNAMU
			BIOKORIDOR REGIONÁLNEHO VÝZNAMU
			BIOKORIDOR MIESTNEHO VÝZNAMU
			PODMÁČANÉ ÚZEMIA
			CHRÁNENÉ STROMY
			CHRÁNENÉ LOŽISKOVÉ ÚZEMIE (CHLÚ)
			LOŽISKO NEVYHRADENÉHO NERASTU (LNN)
			ZOSUVY
			REKULTIVÁCIA SKLÁDKY ODPADOV
			VÁŽSKA VODNÁ CESTA
			POLDER V TRNOVOM
			NÁUČNÉ CHODNÍKY
			ODKALISKO, ÚLOŽISKO POPOLČEKA
			ROZHĽADŇA
			LODNÝ PRÍSTAV
			SKLÁDKY
			EKOLOGICKÉ ZÁŤAŽE

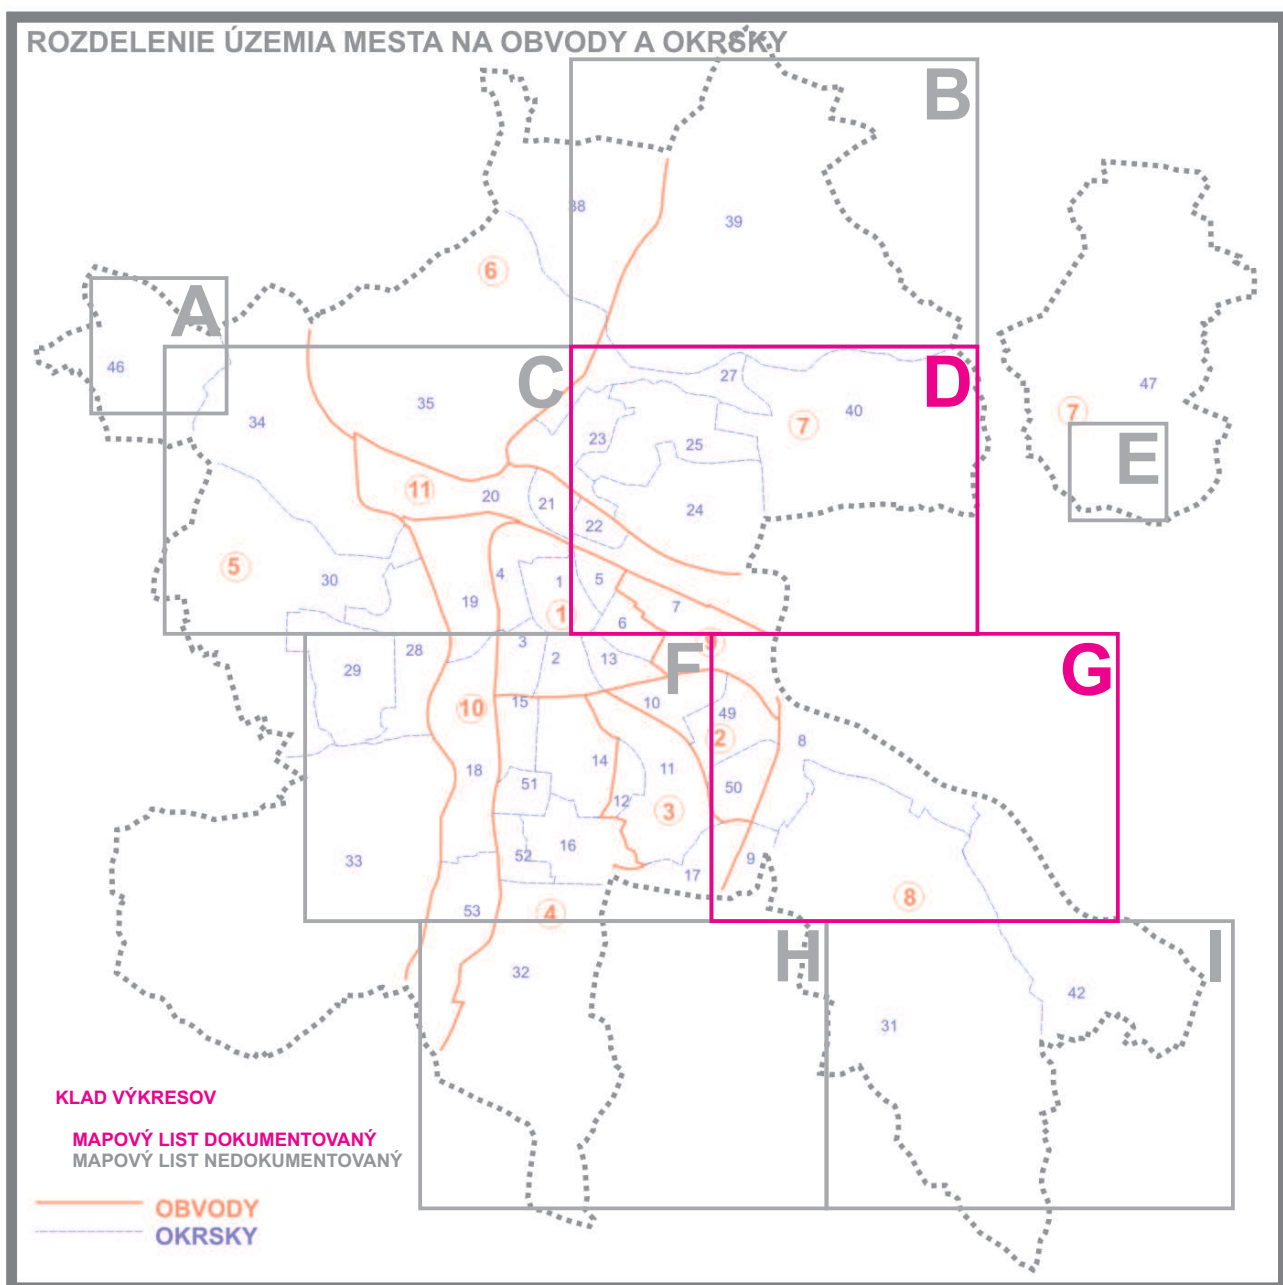

SPRACOVATELIA ÚPN A URBANIZMU: ING. ARCH. V. BARČIAK, ING. ARCH. S. KRISTINÍK, ING. ARCH. P. KRAJČ					
NÁZOV VÝKRESU: VÝKRES OCHRANY PRÍRODY A TVORBY KRAJINY VRÁTANE PRVKOV ÚSES					
NÁZOV DOKUMENTÁCIE: ÚZEMNÝ PLÁN MESTA ŽILINA ZaDŇ.4Í ZAD č.1,2,3				ROK SPRACOVANIA 02/2016	
				MIERKA 1:10 000	
DOPRAVA PROF.ING. J. ČELKO CSc. ING. S. TABAČEK	ENERGETIKA TELEKOMUNIKÁCIE ING. P. ŠIRO ING. J. KOVALČIK	PLYN TEPLO ING. P. JURECKÝ PROF. ING. K. HONNER	VODNÉ HOSPODÁRSTVO ING. D.ĎURČANSKÝ ING. J. PEKARA	OCHRANA PRÍRODY ING. B. MALÁ	POLNOHOSP. PŮDA P. KRAJČ M. ŠIROVÁ

