




ÚZEMNÝ PLÁN MESTA ŽILINA

mierka 1:10 000

VÝKRES RIEŠENIA VEREJNÉHO DOPRAVNÉHO VYBAVENIA

STAV	NÁVRH	VÝHLAD
HRANICA RIEŠENÉHO ÚZEMIA		
HRANICA KATASTRÁLNEHO ÚZEMIA		
HRANICA ZASTAVANÉHO ÚZEMIA K 1.1.1990		

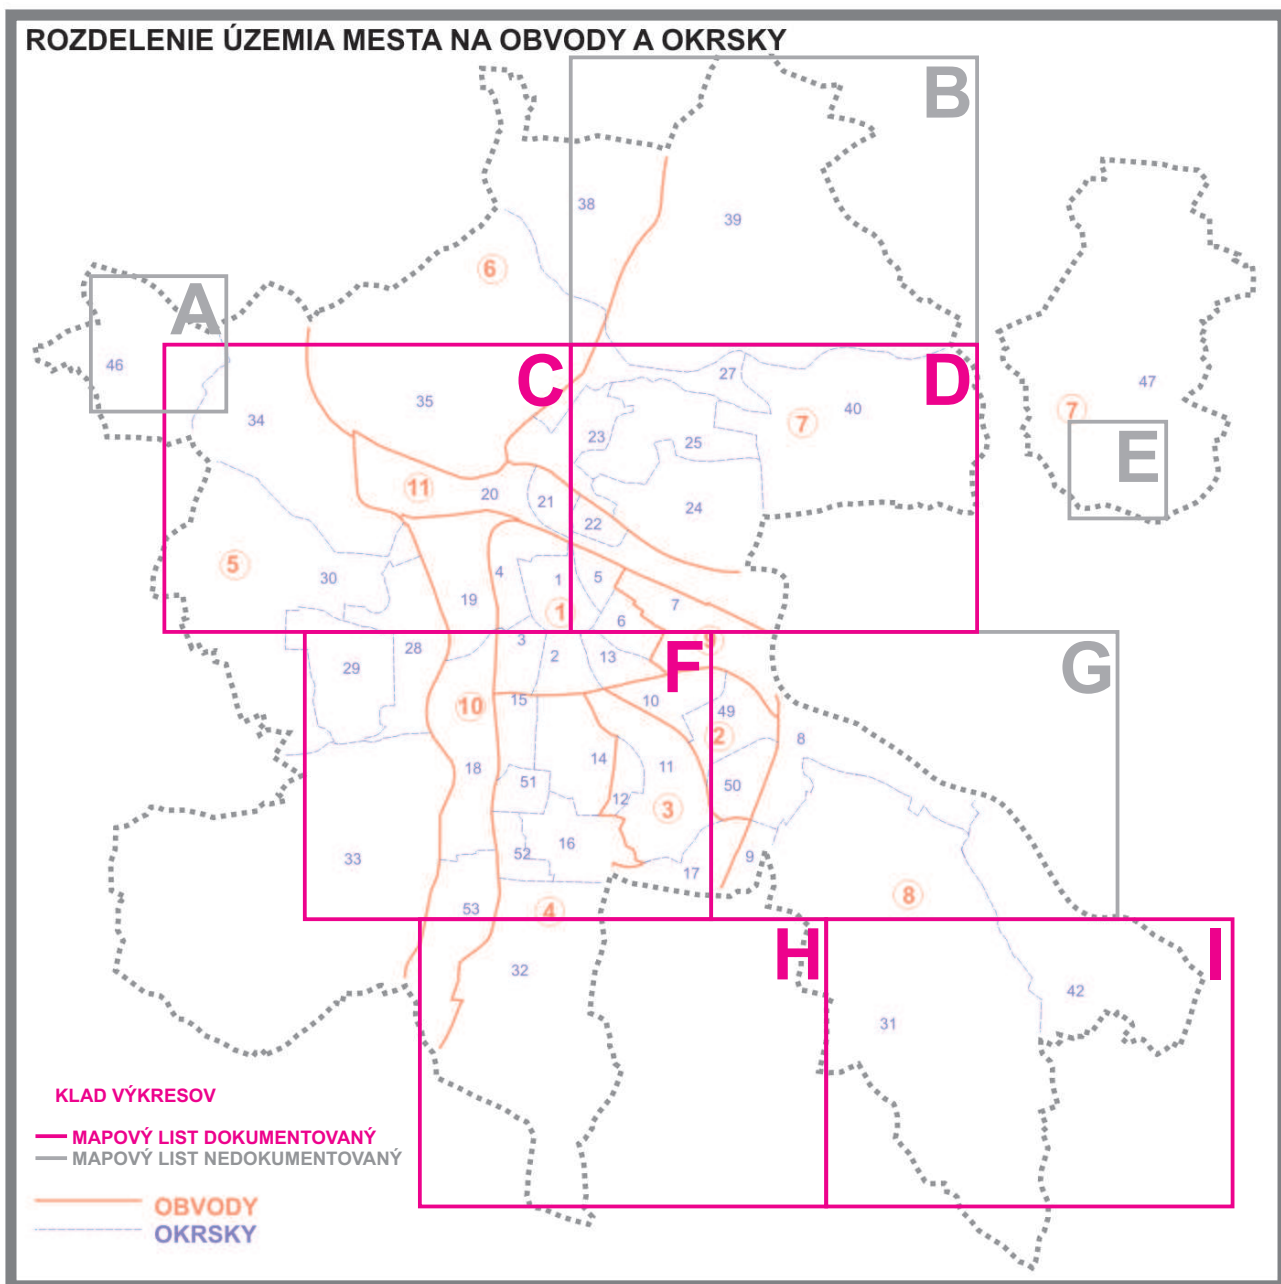

STAV	NÁVRH	VÝHLAD	
			HRANICA OCHRANNÝCH PÁSIEM VŠETKÝCH DRUHOV
			ZASTAVANÉ PLOCHY
			DIAĽNICE
			DIAĽNIČNÝ TUNEL
			RÝCHLOSTNÉ KOMUNIKÁCIE ŠTVORPRUHOVÉ
			RÝCHLOSTNÉ KOMUNIKÁCIE A CESTY 1. TRIEDY DVOJPRUHOVÉ
			ZBERNÉ KOMUNIKÁCIE B2
			VÝZNAMNÉ OBSLUŽNÉ KOMUNIKÁCIE C2, C3
			OZNAČENIE FUNKČNEJ TRIEDY A KATEGÓRIE KOMUNIKÁCIE
			KRUHOVÉ KRIŽOVATKY
			DIAĽNIČNÁ KRIŽOVATKA - VÝHLAD
			HLAVNÉ PEŠIE TRASY
			PODCHOD
			HLAVNÉ PEŠIE PRIESTRANSTVÁ
			CYKLISTICKÉ KOMUNIKÁCIE NADREGIONÁLNEHO VÝZNAMU
			CYKLISTICKÉ KOMUNIK. REGION. VÝZN. - REKR. CYKLOTRASY
			HLAVNÉ MESTSKÉ CYKLISTICKÉ KOMUNIKÁCIE
			VEĽAJŠIE CYKLISTICKÉ KOMUNIKÁCIE
			TRASY A PLOCHY ŽSR
			OZNAČENIE TRATE ŽSR
			PLOCHY ŽSR PREDPOKLADANÉ NA ZMENU NIVELETY
			VYSOKORÝCHLOSTNÁ TRAŤ - VRT
			ŽELEZNIČNÁ ZASTÁVKA
			SEDAČKOVÁ LANOVKA
			LYŽIARSKY VLEK
			ZASTÁVKY AUTOBUSU
			PARKOVISKÁ (S VYMEDZENOU PLOCHOU)
			ZÁCHYTNÉ PARKOVISKO
			DOPRAVNÉ PLOCHY, ČERPACIE STANICE
			HROMADNE GARÁŽE, PARKOVACIE DOMY
			VÁŽSKA VODNÁ CESTA
			LODNÝ PRÍSTAV
			HELIPORT

SPRACOVATELIA ÚPN A URBANIZMU:					
ING. ARCH. V. BARČIAK, ING. ARCH. S. KRISTINÍK, ING. ARCH. P. KRAJČ					
NÁZOV VÝKRESU: VÝKRES RIEŠENIA VEREJNÉHO DOPRAVNÉHO VYBAVENIA					
NÁZOV DOKUMENTÁCIE: ÚZEMNÝ PLÁN MESTA ŽILINA ZaD č.1,2,3					ROK SPRACOVANIA 02/2016
					MIERKA 1:10 000
DOPRAVA PROF.ING. J. ČELKO CSc. ING. S. TABÁČEK	ENERGETIKA TELEKOMUNIKÁCIE ING. P. ŠIRO ING. J. KOVALČÍK	PLYN TEPLO ING. P. JURECKÝ PROF. ING. K. HONNER	VODNÉ HOSPODÁRSTVO ING. D. ĎURČANSKÝ ING. J. PEKÁRA	OCHRANA PRÍRODY ING. B. MALÁ	POL'NOHOSP. PÓDA P. KRAJČ

