




ÚZEMNÝ PLÁN OBCE VALALIKY ZMENY A DOPLNKY č.4

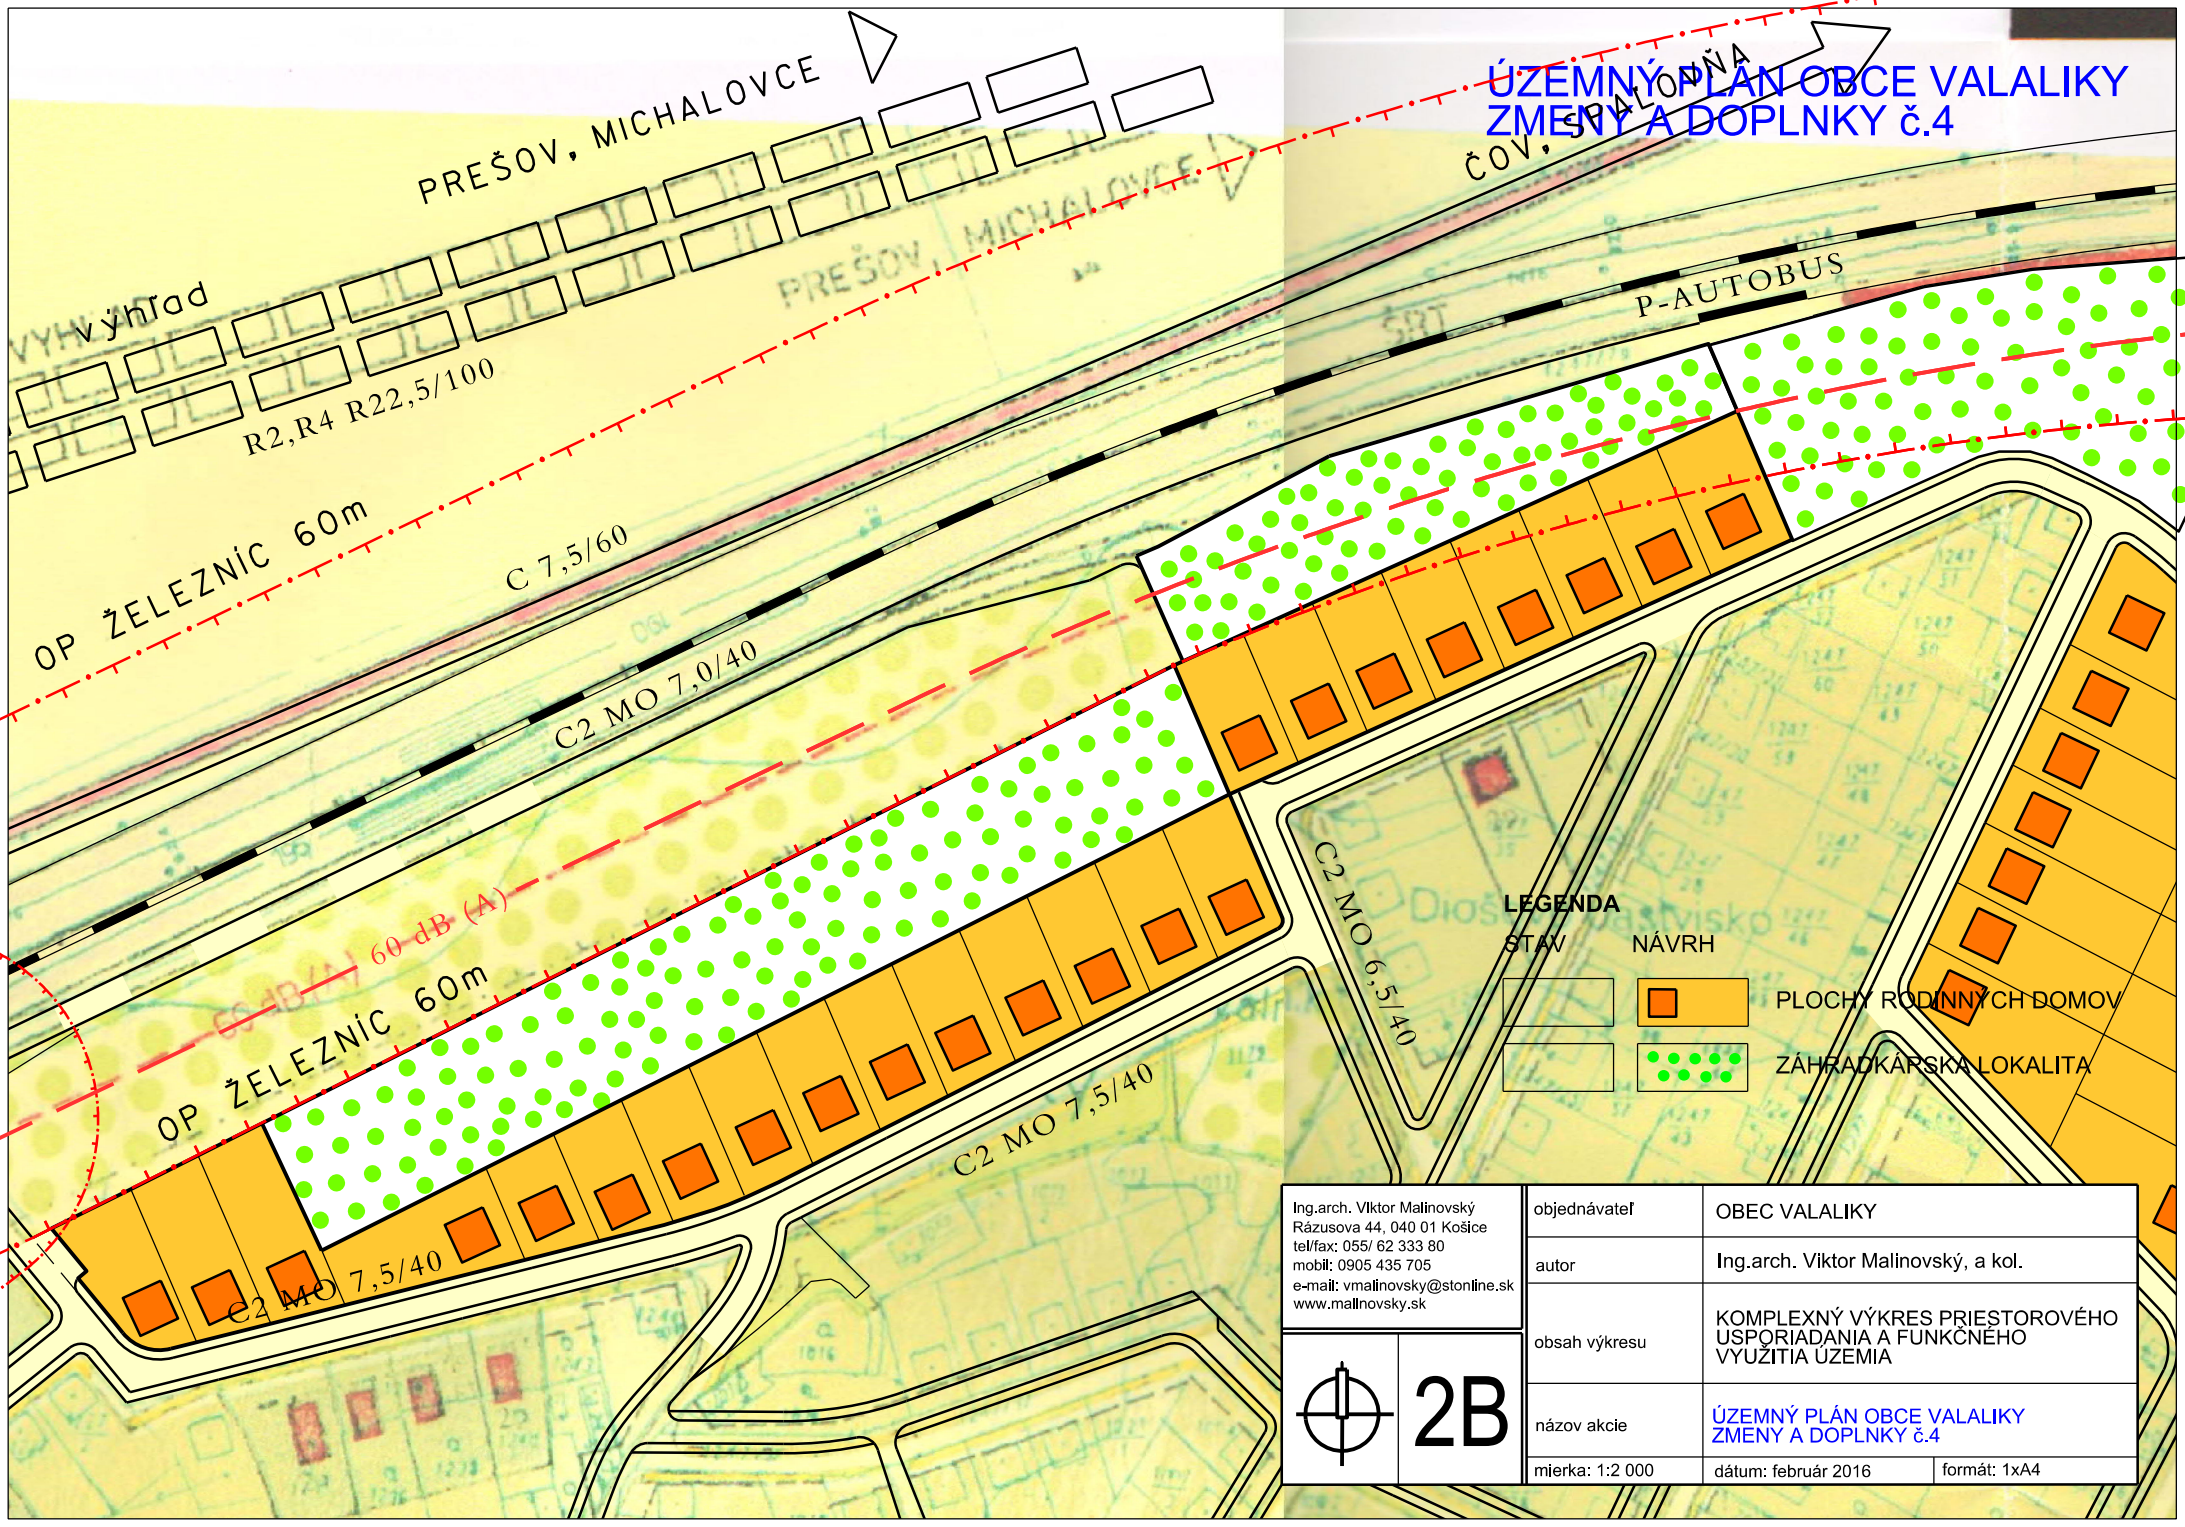

LEGENDA

STAV

NÁVRH

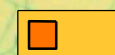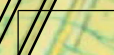

PLOCHY RODINNÝCH DOMOV



ZÁHRADKÁRSKA LOKALITA

Ing.arch. Viktor Malinovský
Rázusova 44, 040 01 Košice
tel/fax: 055/ 62 333 80
mobil: 0905 435 705
e-mail: vmalinovsky@stonline.sk
www.malinovsky.sk

objednávateľ

OBEC VALALIKY

autor

Ing.arch. Viktor Malinovský, a kol.

obsah výkresu

KOMPLEXNÝ VÝKRES PRIESTOROVÉHO
USPORIADANIA A FUNKČNEHO
VYUŽITIA ÚZEMIA

názov akcie

ÚZEMNÝ PLÁN OBCE VALALIKY
ZMENY A DOPLNKY č.4

mierka: 1:2 000

dátum: február 2016

formát: 1x4



2B