


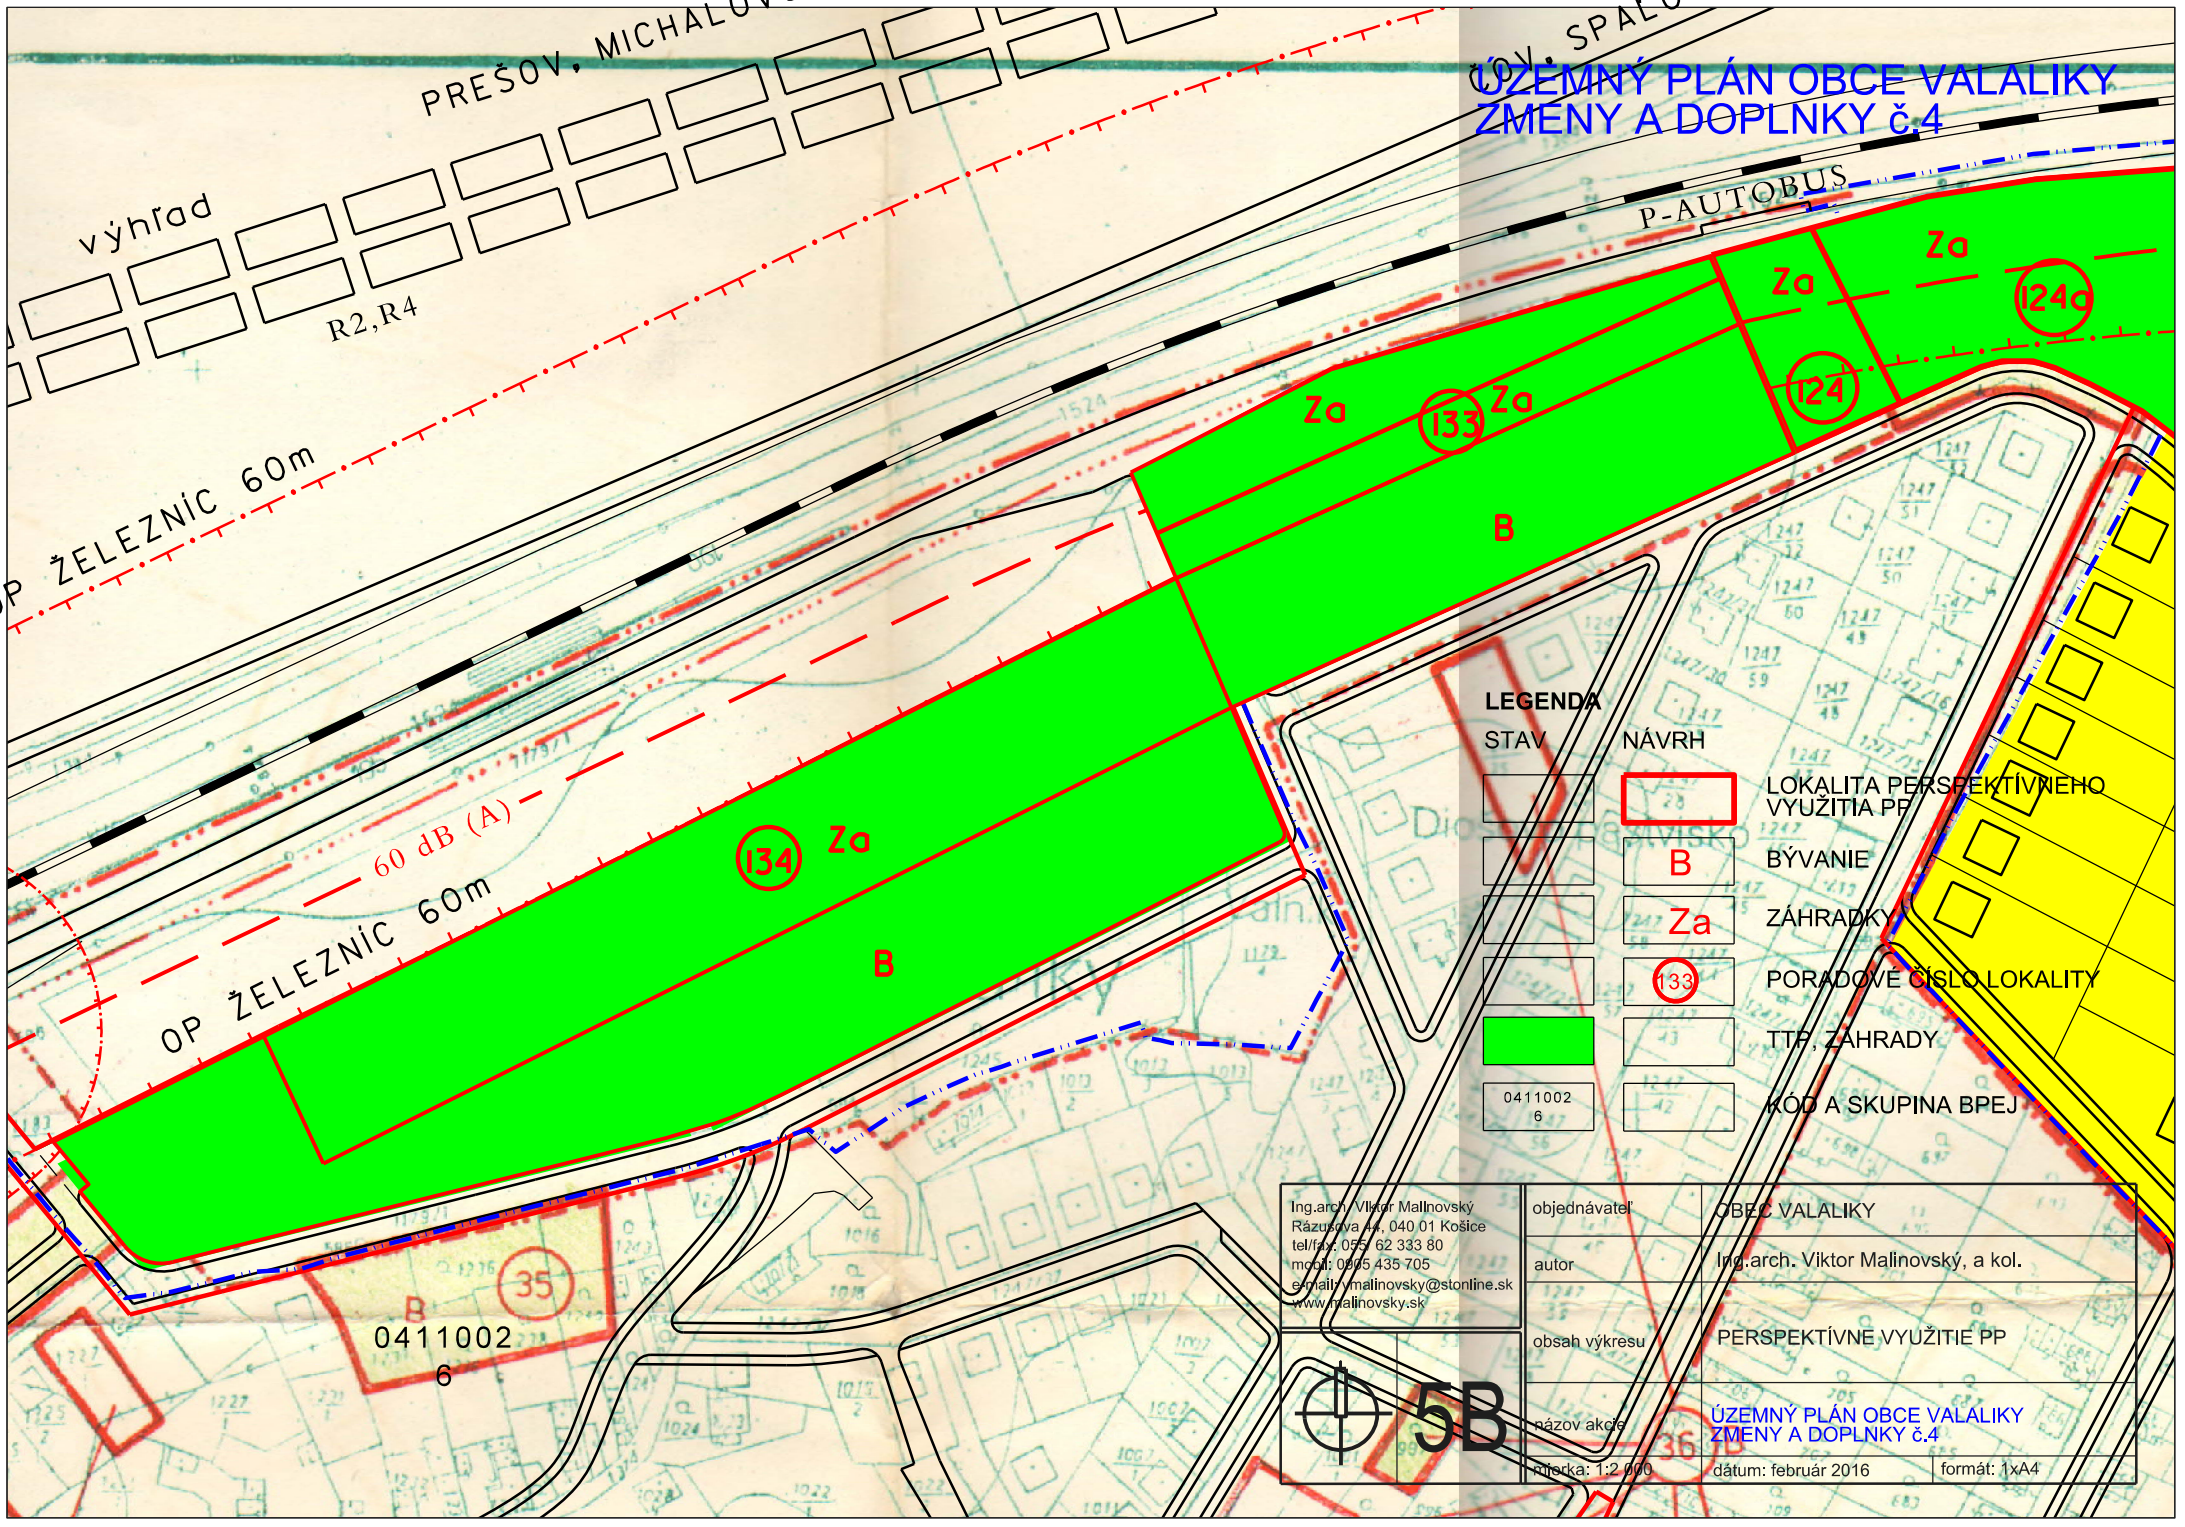

ÚZEMNÝ PLÁN OBCE VALALIKY ZMENY A DOPLNKY č.4

LEGENDA

STAV	NÁVRH	
		LOKALITA PERSPEKTÍVNEHO VYUŽITIA PP
		BÝVANIE
		ZÁHRADKY
		PORADOVÉ ČÍSLO LOKALITY
		TTP, ZÁHRADY
		KÓD A SKUPINA BPEJ

Ing.arch. Viktor Malinovský Rázusova A., 040 01 Košice tel/fax: 095 62 333 80 mobil: 0905 435 705 e-mail: v.malinovsky@stonline.sk www.malinovsky.sk	objednávateľ autor obsah výkresu název akcie číslo: 1:2 000	OBEC VALALIKY Ing.arch. Viktor Malinovský, a kol. PERSPEKTÍVNE VYUŽITIE PP ÚZEMNÝ PLÁN OBCE VALALIKY ZMENY A DOPLNKY č.4 dátum: február 2016 formát: 1x4A
---	---	---

