




POHĽAD

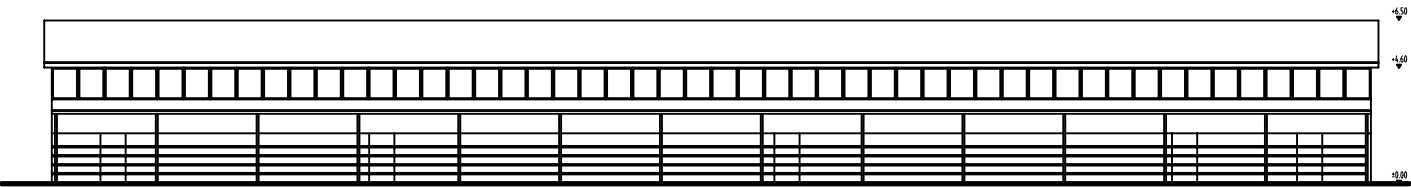


POHĽAD

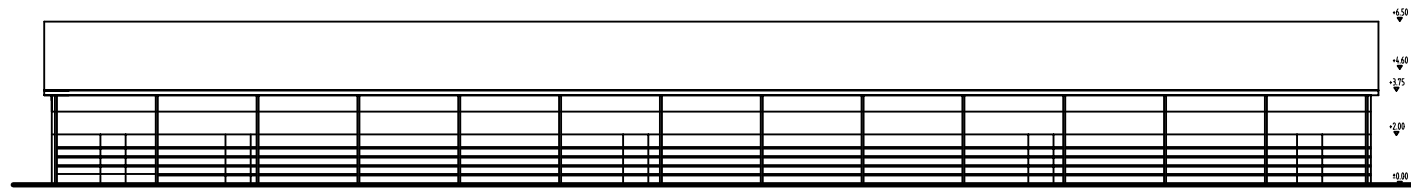

POHĽAD

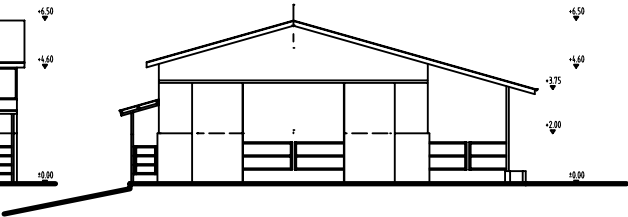

PROJEKTANT:	ING.ARCH. MARTIN ŠTOFIRA	STUPEŇ: Projekt pre stavebné povolenie
OBJEDNÁVATEL:	ROTAX-ARCH PCOLINE	
MIESTO STAVBY:	ROTAX - ARCH spol.s.r.o. HUMENNE	
NAZOV STAVBY:	MAŠTAL' PRE VOĽNÉ USTAJNENIE KRÁV, P.Č.163 K.Ú. PCOLINE	
OBJEKT:	SO -01 HLAVNÝ OBJEKT	DIEL - ASR
NAZOV VÝKRESU:	POHĽADY	DATA: 06/2015
		VEŠKA: 1:100
		C.V.

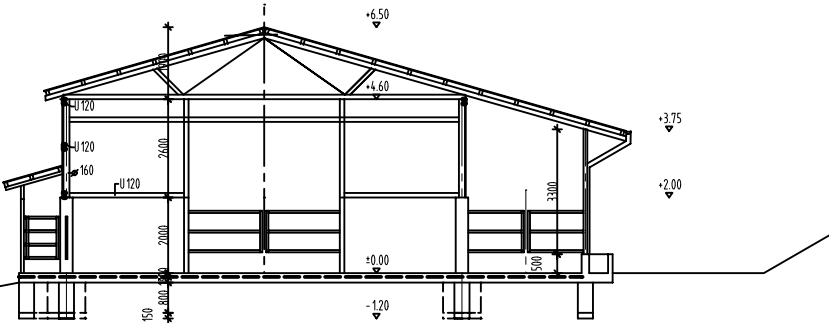

PROJEKTANT:	ING.ARCH. MARTIN ŠTOFIRA	STUPEŇ: Projekt pre stavebné povolenie
OBJEDNÁVATEL:	ROTAX - ARCH spol.s.r.o. HUMENNE	
MIESTO STAVBY:	PCOLINE, OKR. SNINA	
NAZOV STAVBY:	MAŠTAL' PRE VOĽNÉ USTAJNENIE KRÁV, P.Č.163 K.Ú. PCOLINE	
OBJEKT:	SO -01 HLAVNÝ OBJEKT	DIEL - ASR
NAZOV VÝKRESU:	REZ A-A	DATA: 06/2015
		VEŠKA: 1:100
		C.V.