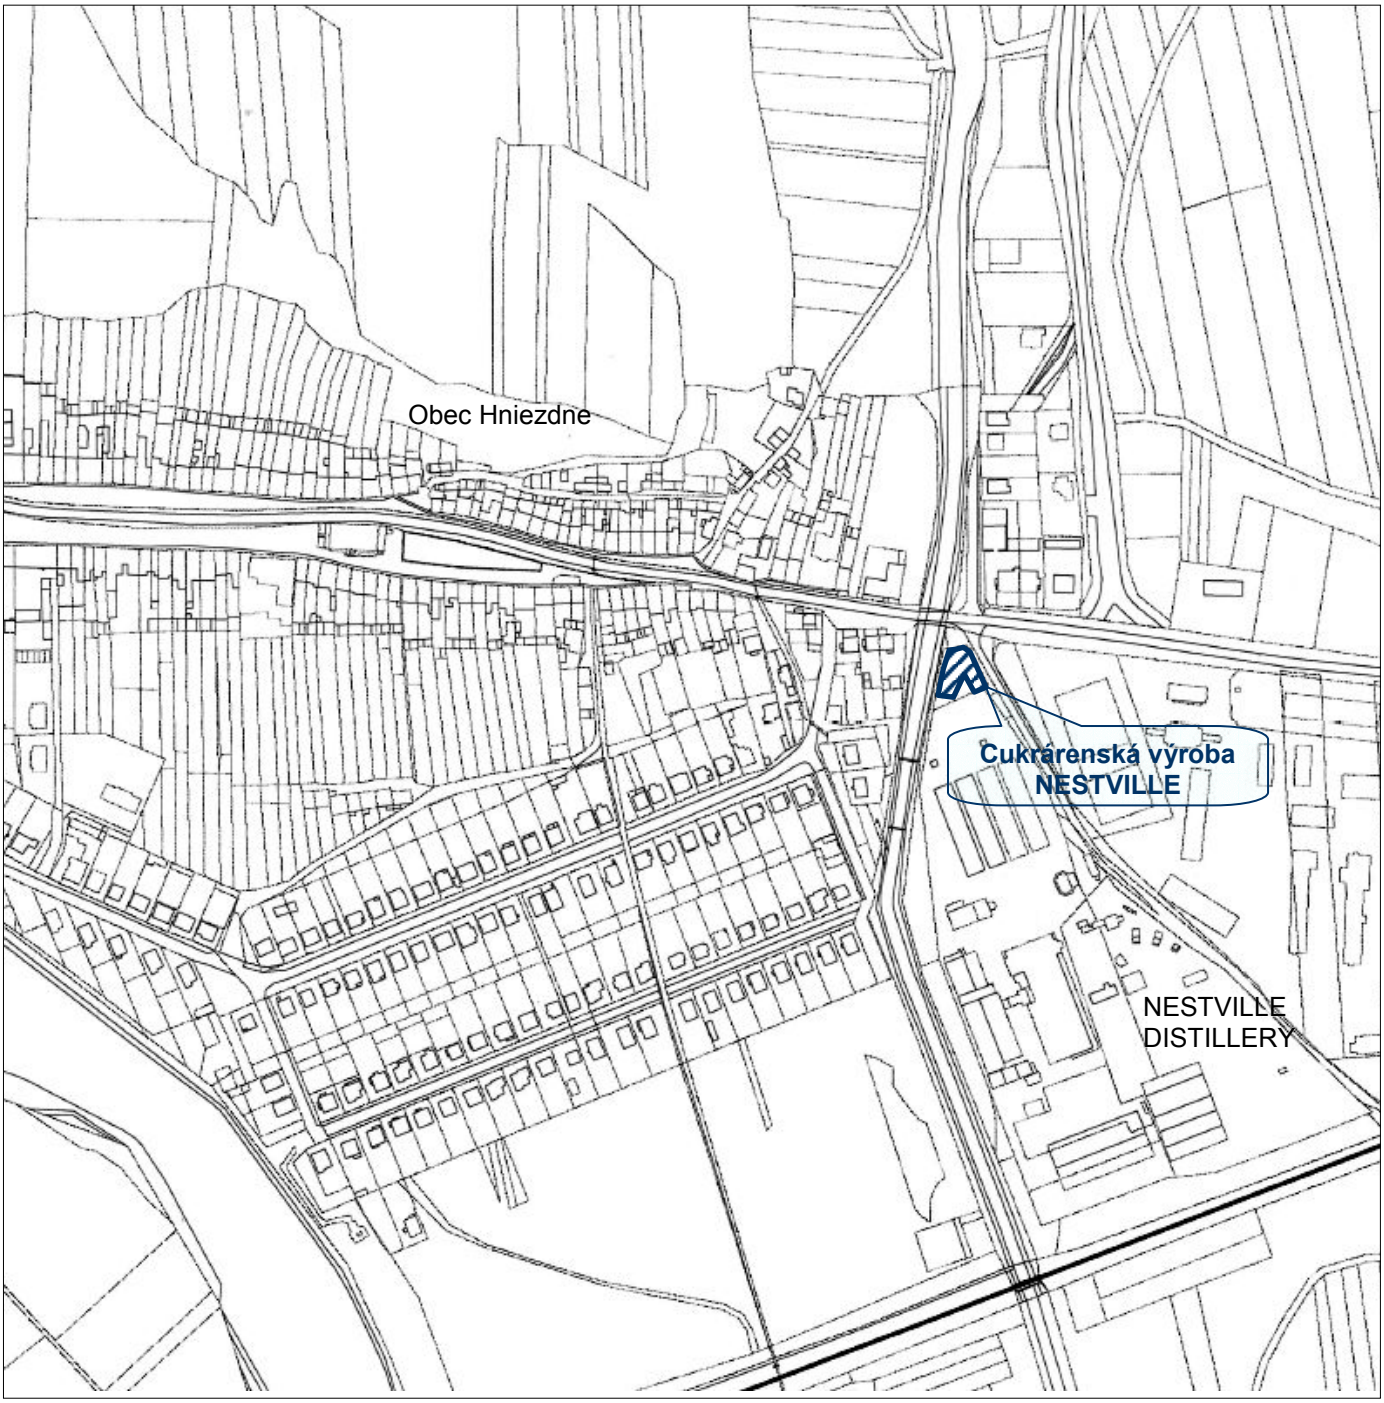


Spracovateľ EIA:	Zodpoved. projektant:	Vypracoval:	PROEKO Environmentálne služby
RNDr. Barošová H.	Ing. Sakala J.	Prevzaté z PD	
Investor: BGV Enviro s.r.o.			
Stavba: **Cukrárenská výroba NESTVILLE**			Stupeň: Zámer
			Dátum: 03 / 2016
Názov: **Situácia – širšie vzťahy**			Mierka: M = 1 : 5 000
			Číslo prílohy: EK - 02