
SO 01 Hlavný objekt
SO 02 Parkovisko
SO 03 Oplotenie
SO 04 Terénne a sadové úpravy 2850m²

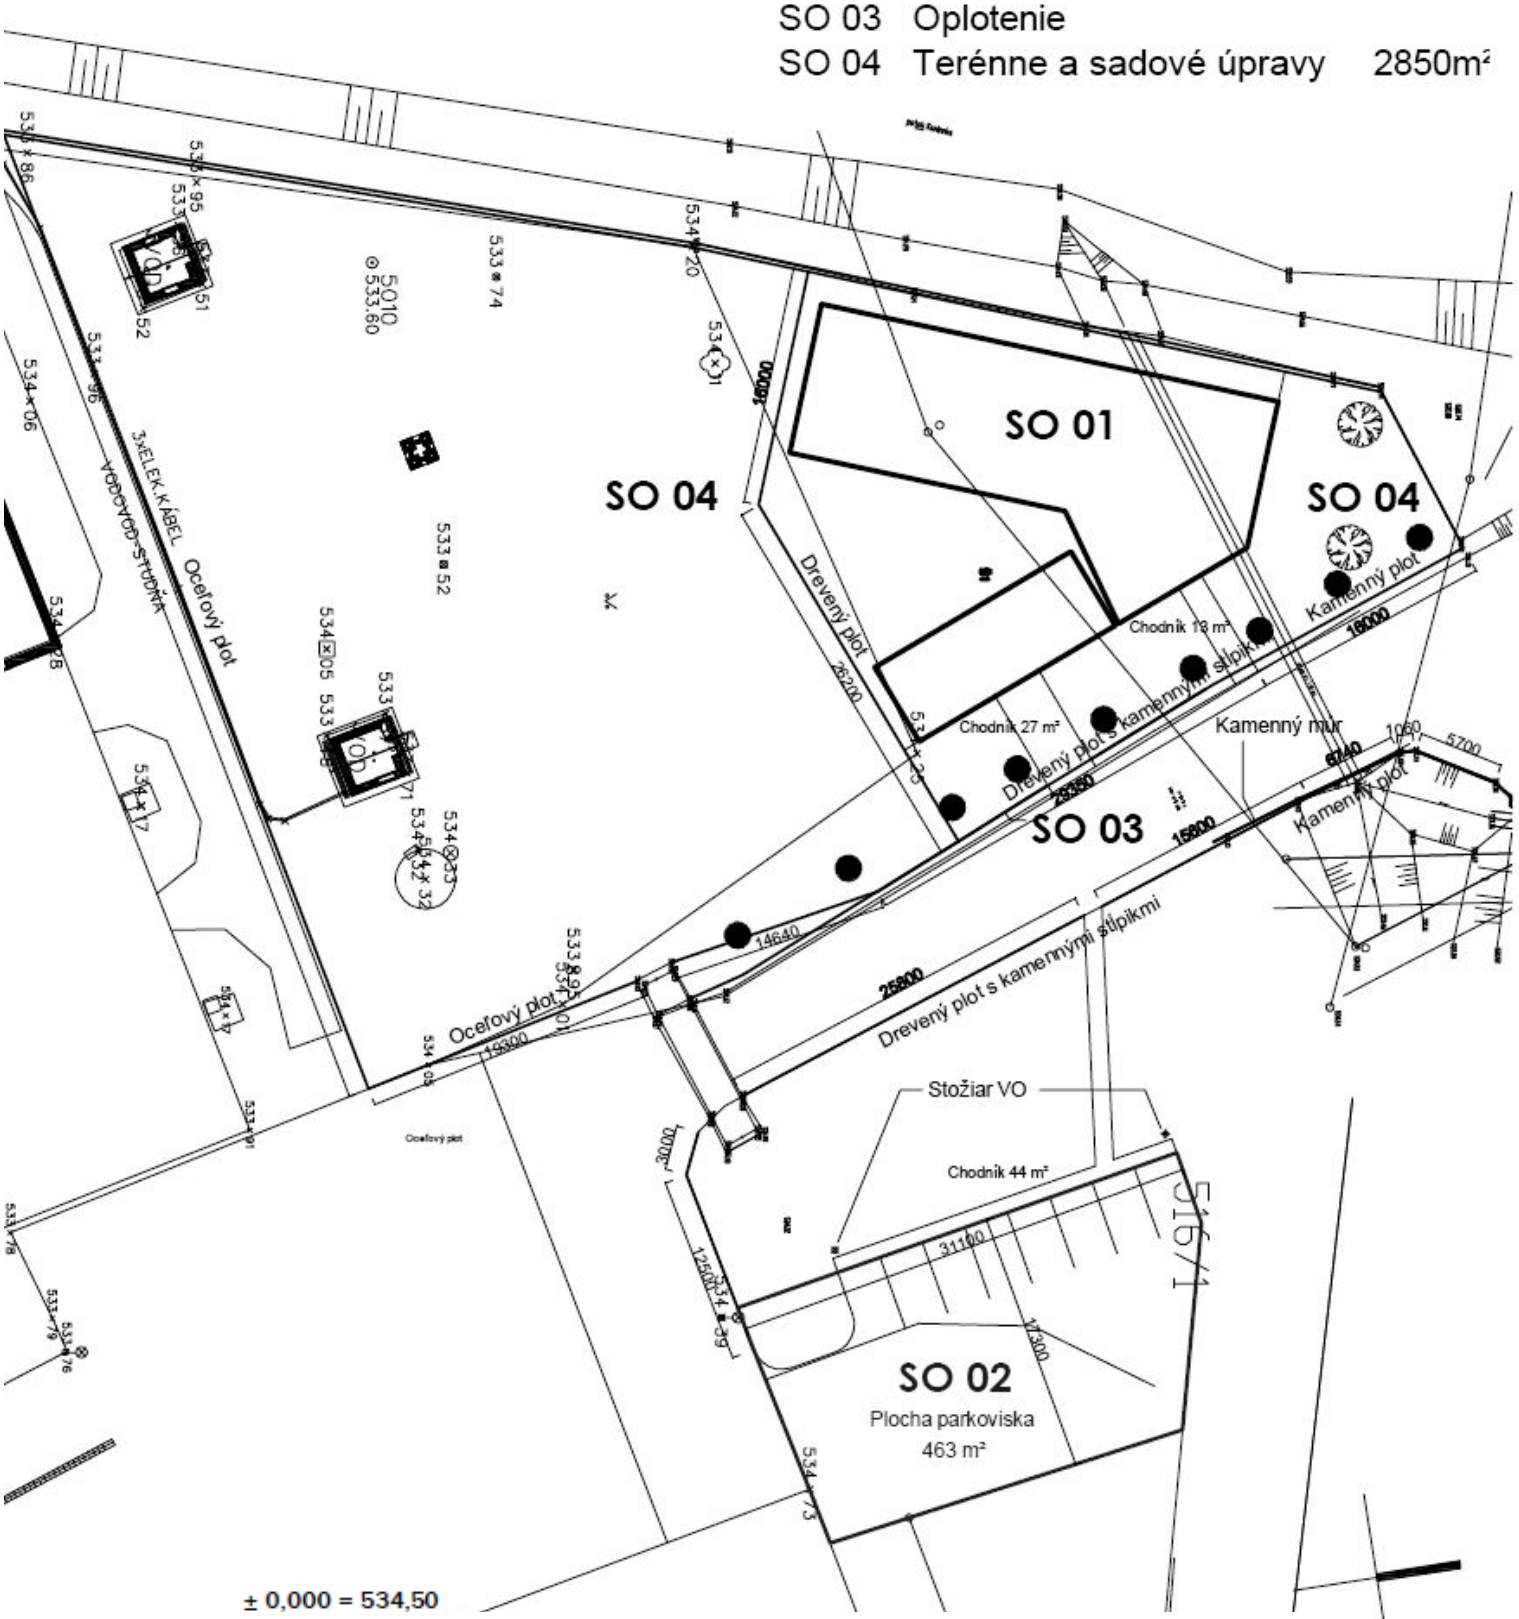


| | | | |
|---|---|---|---|
| Spracovateľ EIA: | Zodpoved. projektant: | Vypracoval: | PROEKO Environmentálne služby |
| RNDr. Barošová H. | Ing. Sakala J. | Prevzaté z PD | |
| Investor: BGV Enviro s.r.o. | | | |
| Stavba: **Cukrárenská výroba NASTVILLE** | | Stupeň: | Zámer |
| | | Dátum: | 03 / 2016 |
| Názov: **Celková situácia** | | Mierka: | M = 1 : 500 |
| | | Číslo prílohy: | EK - 03 |