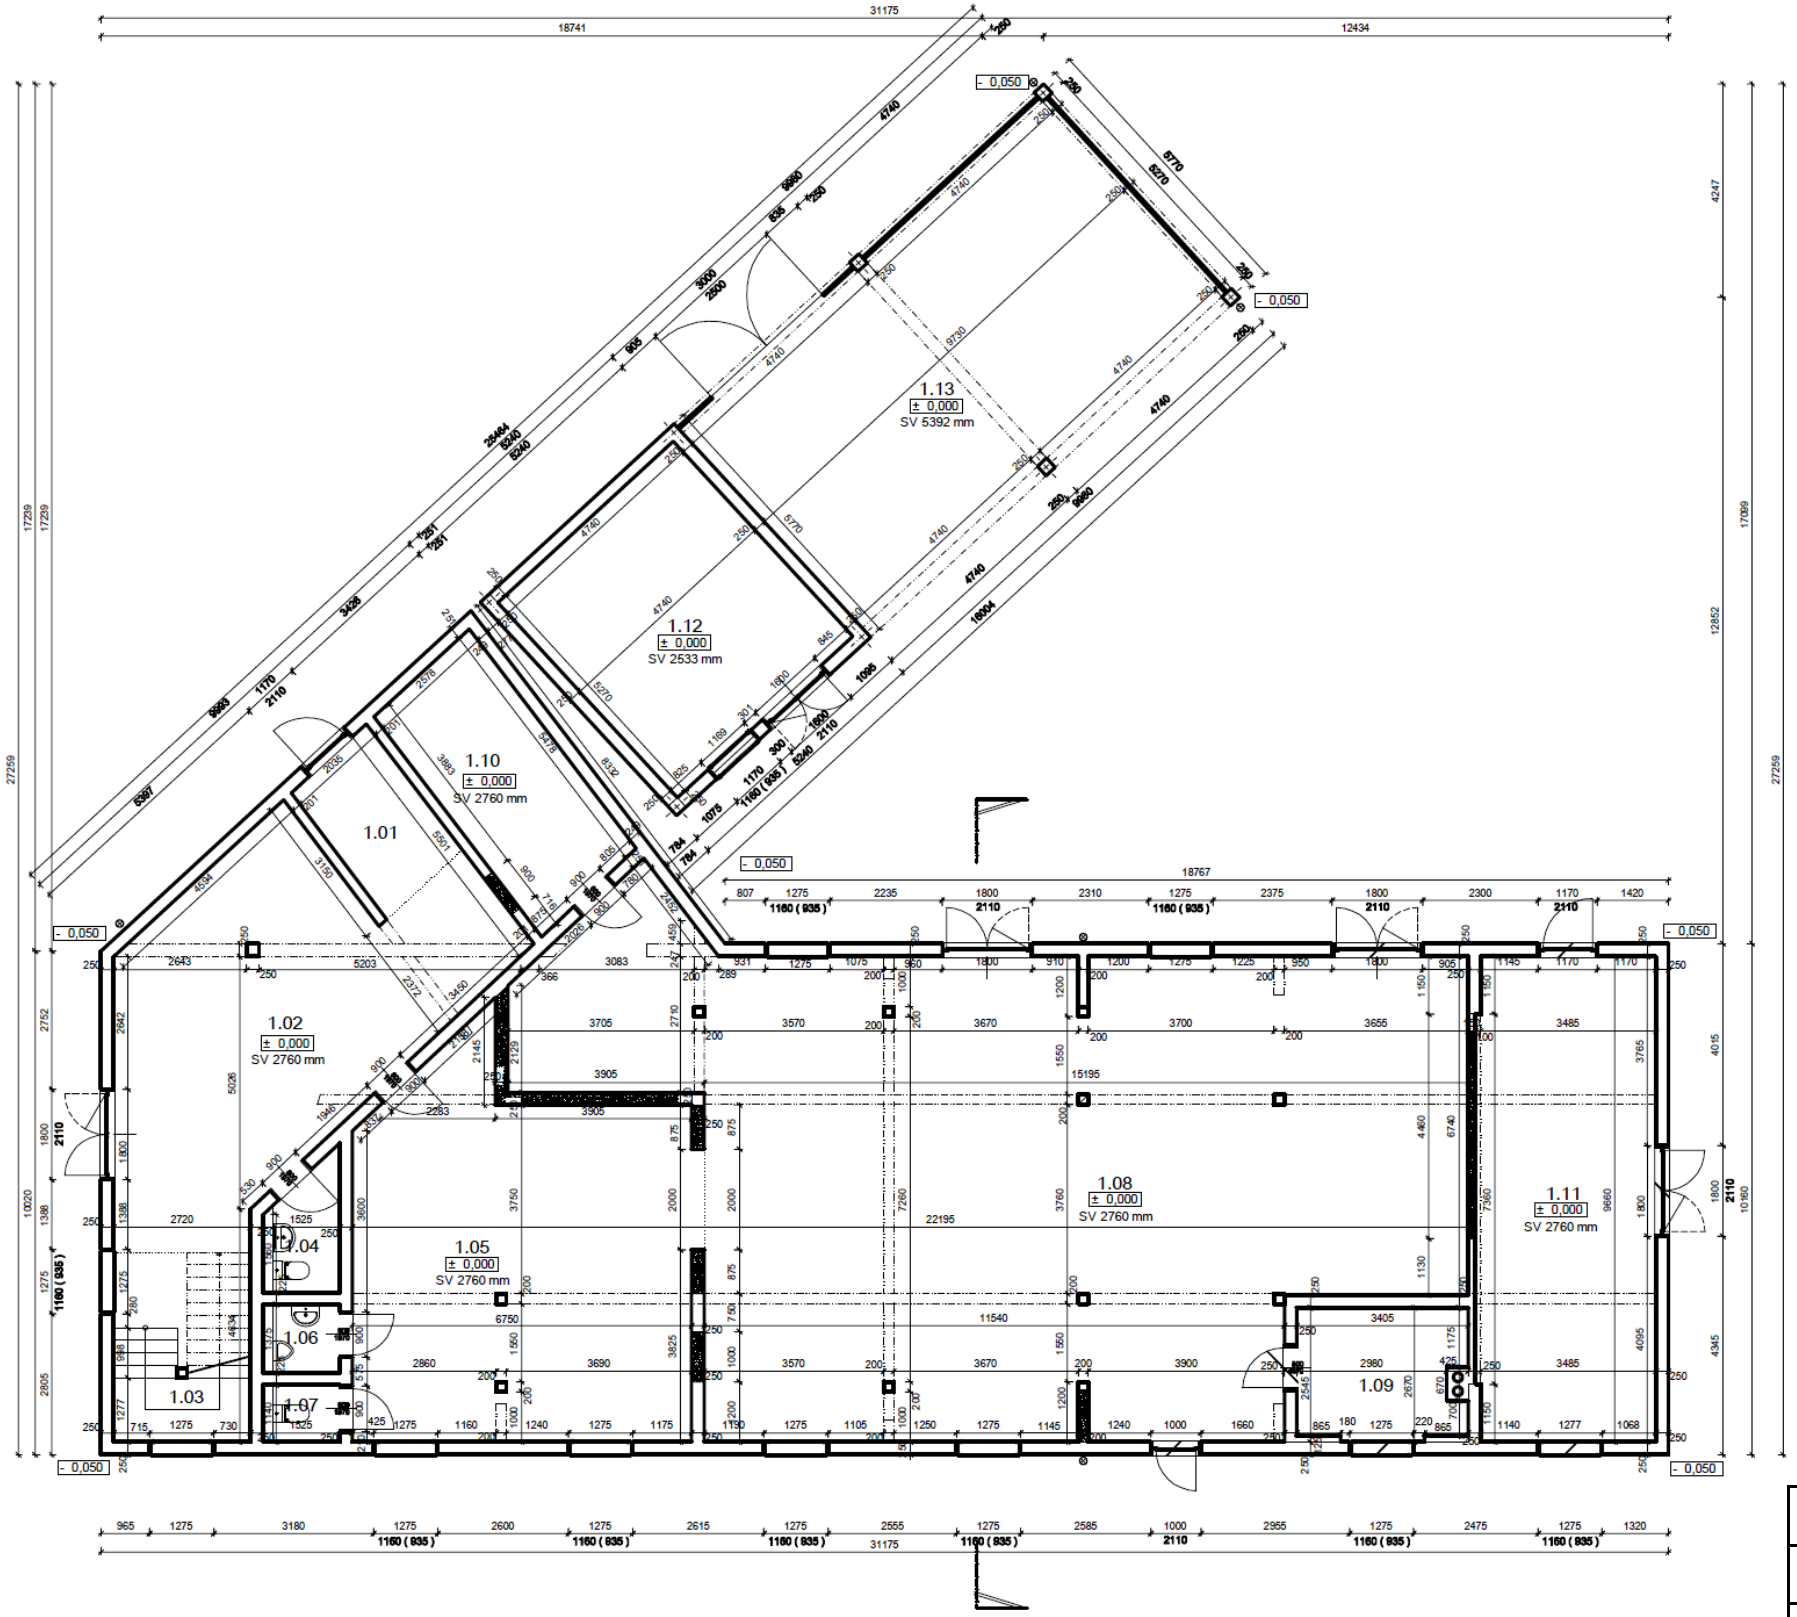


LEGENDA MIESTNOSTI I.NP

OZN.	UCEL MIESTNOSTI	m²	PODLAHA	STENY, STROP	POZNAMKA
1.01	ZÁDVERIE	6,40	KERAMICKÁ		
1.02	RECEPCIA	42,21	KERAMICKÁ		
1.03	SCHODISKO	10,27	DREVENNÁ MASIV		
1.04	UMÝVARKA	3,47	KERAMICKÁ		
1.05	DIELŇA 1	47,56	LIATY EPOXID		
1.06	UMÝVARKA	2,10	KERAMICKÁ		
1.07	WC	1,74	KERAMICKÁ		
1.08	DIELŇA 2	150,00	LIATY EPOXID		
1.09	KOTOLŇA	8,67	LIATY EPOXID	ŠTUKOVÁ OMIETKA + MALIA LATEXOVÁ	
1.10	SKLAD	14,90	LIATY EPOXID		
1.11	DIELŇA KOVÁČI	34,90	LIATY EPOXID	ŠTUKOVÁ OMIETKA + MALIA LATEXOVÁ	
1.12	SKLAD	24,98	LIATY EPOXID		
1.13	PRÍSTREŠOK	55,25	LIATY EPOXID		

LEGENDA HMOT

- POVODNE MURIVO Z DREVENNÝCH HRANOLOV
- VYBÚRANÉ MURIVO
- DEMONTOVANÉ KONŠTRUKCIE (STOLÁRSKE, ...)

± 0,000 = 534,50

Spracovateľ EIA:	Zodpoved. projektant:	Vypracoval:	PROEKO Environmentálne služby	
RNDr. Barošová H.	Ing. Sakala J.	Prevzaté z PD		
Investor: BGV Enviro s.r.o.				
Stavba: **Cukrárenská výroba NESTVILLE**			Stupeň:	Zámer
			Dátum:	03 / 2016
Názov: **Pôdorys 1.NP - starý stav**			Mierka:	M = 1 : 150
			Číslo prílohy:	EK - 04