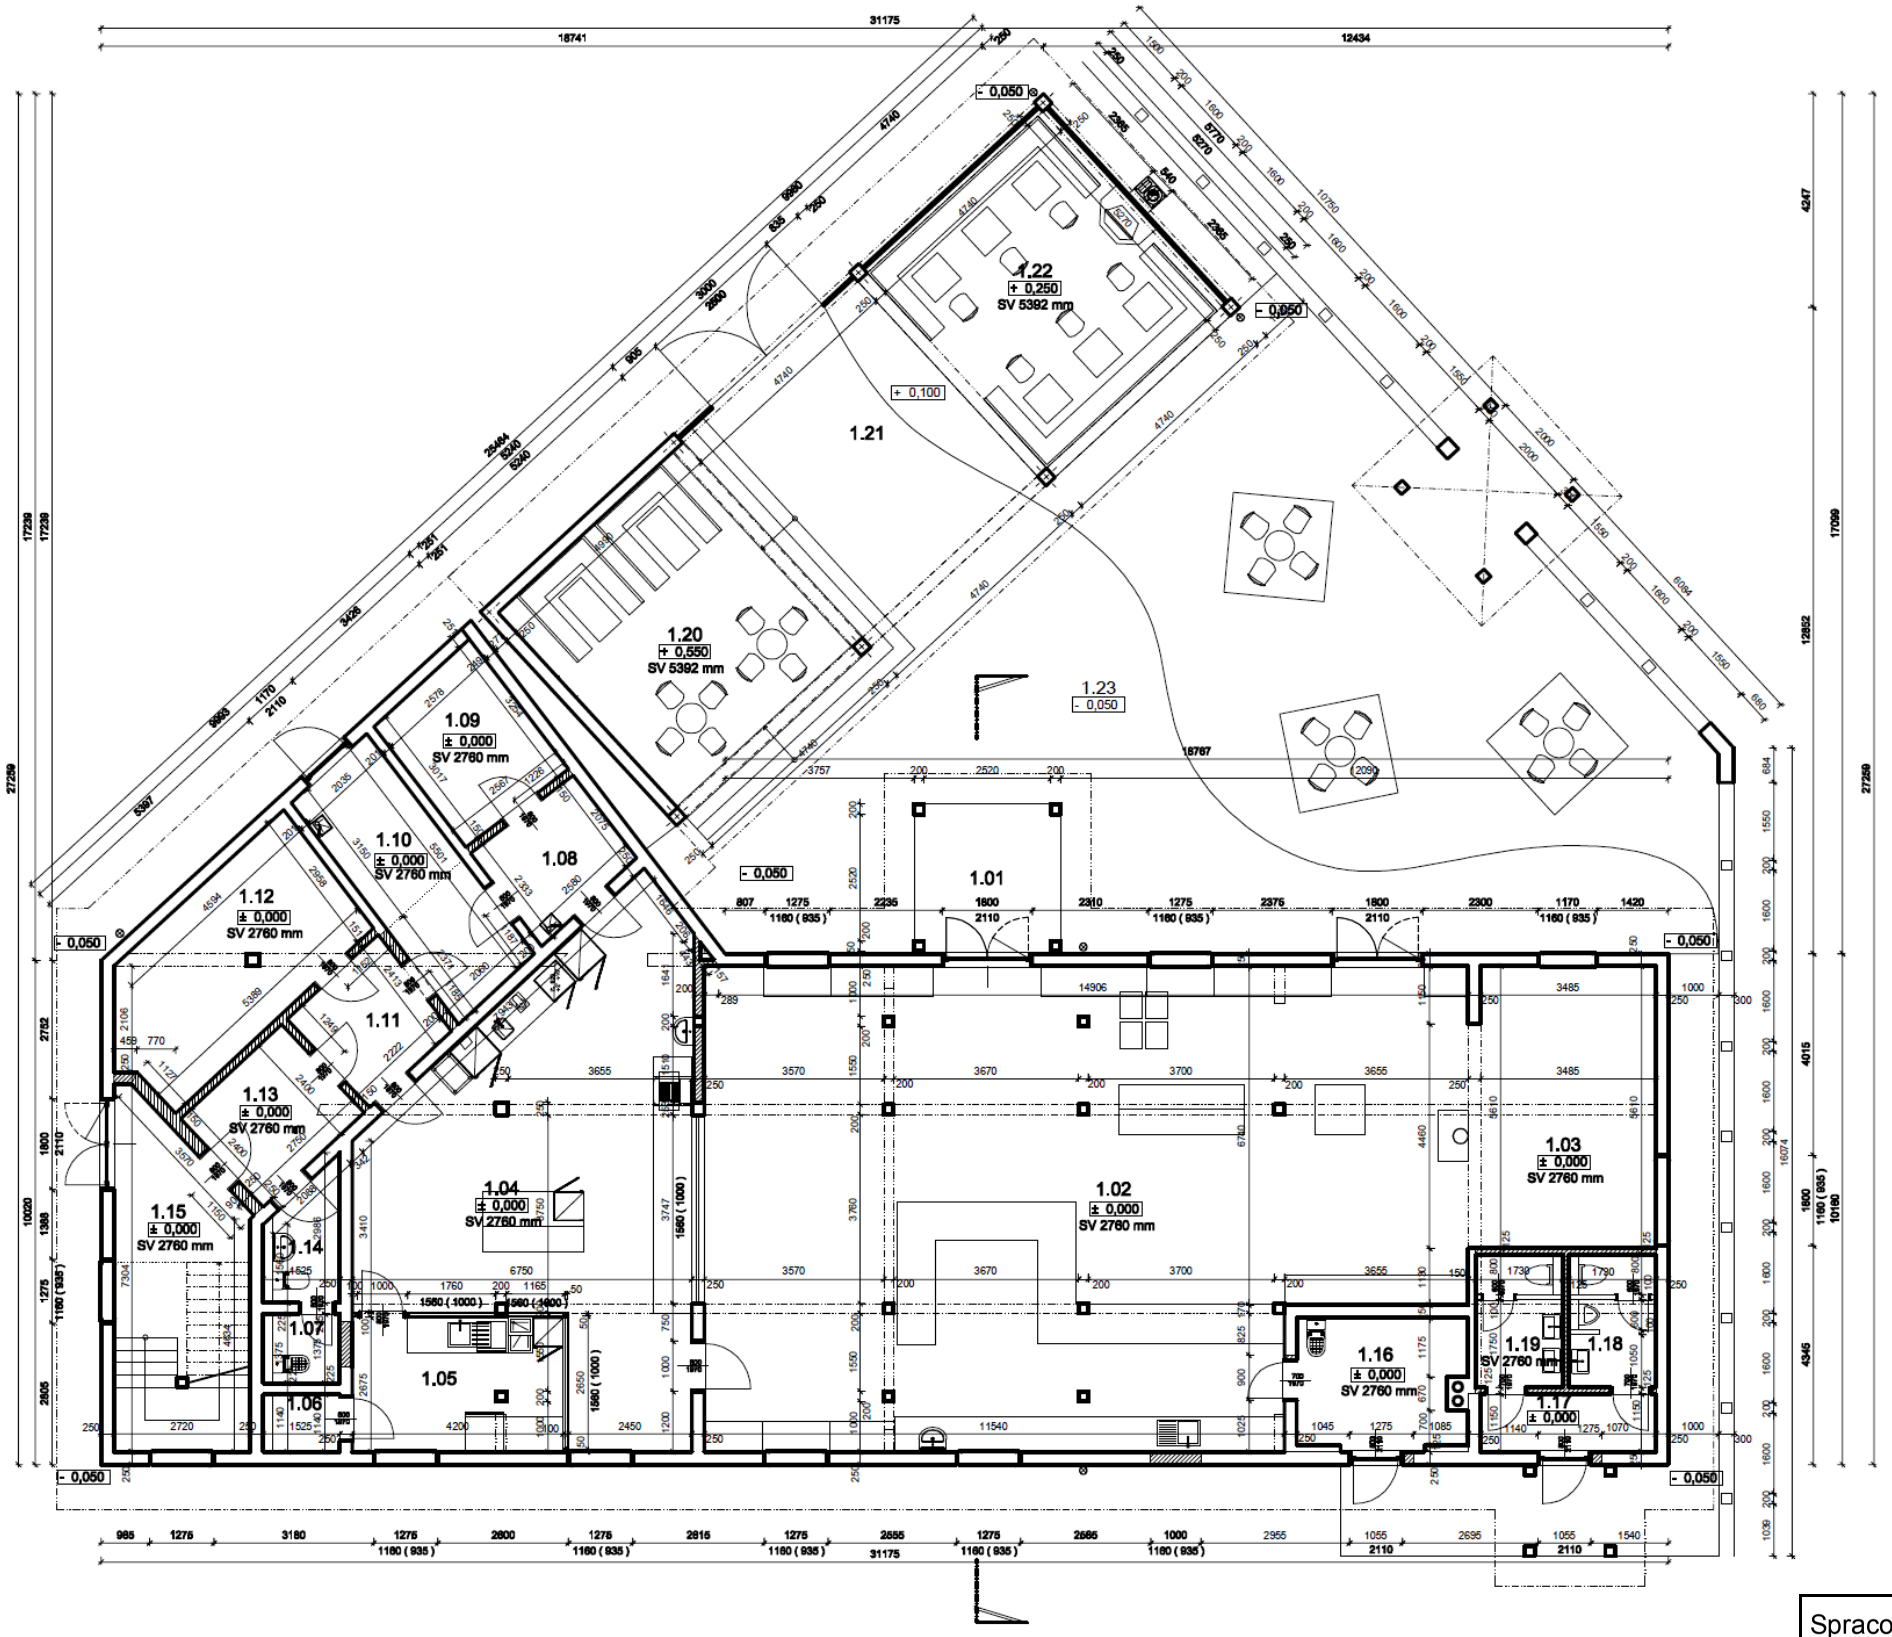


LEGENDA MIESTNOSTI I.NP

OZN.	UCEL MIESTNOSTI	m²	PODLAHA	STENY, STROP	POZNAMKA
1.01	ZÁVETRIE	7,61	ČISTIACA ZONA		
1.02	PODNIKOVA PREDAJNA	136,11	DREVENNÁ MASIV		
1.03	SEDENIE	20,67	DREVENNÁ MASIV		
1.04	VÝROBA	50,54	KERAMICKÁ	ŠTUKOVÁ OMIETKA + MALBA, KER. OBKLAD v 2760 mm	
1.05	KUCHYŇA	11,41	KERAMICKÁ	ŠTUKOVÁ OMIETKA + MALBA, KER. OBKLAD v 2760 mm	
1.06	SKLAD PRIRUČNY	1,97	KERAMICKÁ	ŠTUKOVÁ OMIETKA + MALBA, KER. OBKLAD v 2760 mm	
1.07	EKONOMAT	2,32	KERAMICKÁ	ŠTUKOVÁ OMIETKA + MALBA, KER. OBKLAD v 2760 mm	
1.08	BALENIE	6,20	KERAMICKÁ	ŠTUKOVÁ OMIETKA + MALBA, KER. OBKLAD v 2760 mm	
1.09	SKLAD	8,05	KERAMICKÁ	ŠTUKOVÁ OMIETKA + MALBA, KER. OBKLAD v 2760 mm	
1.10	VSTUP	11,23	KERAMICKÁ		
1.11	CHODBA	6,04	KERAMICKÁ		
1.12	SKLAD SUROVIN	16,03	KERAMICKÁ	ŠTUKOVÁ OMIETKA + MALBA, KER. OBKLAD v 2760 mm	
1.13	ŠATŇA ZAMESTNANCI	6,96	KERAMICKÁ		
1.14	WC ZAMESTNANCI	3,47	KERAMICKÁ	ŠTUKOVÁ OMIETKA + MALBA, KER. OBKLAD v 2760 mm	
1.15	SCHODISKO	16,87	DREVENNÁ MASIV		
1.16	EKONOMAT	8,54	LIATY EPOXID		
1.17	PREDSIEŇ WC NAVŠT.	4,00	KERAMICKÁ	ŠTUKOVÁ OMIETKA + MALBA, KER. OBKLAD v 2760 mm	
1.18	WC MUŽI	4,52	KERAMICKÁ	ŠTUKOVÁ OMIETKA + MALBA, KER. OBKLAD v 2760 mm	
1.19	WC ŽENY	4,58	KERAMICKÁ	ŠTUKOVÁ OMIETKA + MALBA, KER. OBKLAD v 2760 mm	
1.20	PRÍSTREŠOK SEDENIE 1	27,55	DREVENNÁ MASIV		
1.21	KOMUNIKACIA	26,64	DREVENNÁ MASIV		
1.22	PRÍSTREŠOK SEDENIE 2	28,60	DREVENNÁ MASIV		
1.23	NADVORIE	164,02	KAMENIVO SYPAN.		

LEGENDA HMOT

POVODNE MURIVO Z DREVENNÝCH HRANOLOV

NAVRHOVANÉ MURIVO Z DREVENNÝCH HRANOLOV

POZNÁMKA

- VŠETKY VÝŠKOVÉ A DĹŽKOVÉ ROZMERY KONTROLOVAŤ POČAS PRIEBEHU PRÁC NA STAVBE
- STAVEBNÉ ÚPRAVY /PRESTUPY,PRIERAZY,DRÁŽKY,NIKY,DILATÁCIE/ JE NUTNÉ KONFRONTOVAŤ S JEDNOTLIVÝMI PROFESIAMI
- PRED OBJEDNANÍM POUŽITÝCH MATERIÁLOV JE POTREBNÉ PRESNE ZAMERAŤ ZHOTOVITELOM SKUTOČNÉ ROZMERY NA STAVBE A SKONTROLOVAŤ POČET VYKÁZANÝCH PRVKOV
- DO KONŠTRUKCII JE MOŽNÉ ZABUDOVAŤ IBA MATERIÁLY SO ZARUČENÝMI KONŠTRUKČNÝMI A TECHNICKÝMI VLASTNOSŤAMI A OSVEDČENÝM CERTIFIKÁTOM KVALITY !
- PROJEKTANT NENESIE ŽIADNU ZODPOVEDNOSŤ ZA ZMENY USKUTOČNENÉ BEZ JEHO SÚHLASU
- ZHOTOVITEL JE POVINNÝ O ZISTENÝCH CHYBÁCH V DOKUMENTÁCII NEODKLADNE INFORMOVAŤ PROJEKTANTA
- POČAS STAVEBNÝCH PRÁC DODRŽIAVAŤ PREDPISY BPPOZ, STN, ZÁKONA č. 50/1976 ZB A SÚVISIACICH VYHLASIEK

± 0,000 = 534,50

Spracovateľ EIA:	Zodpoved. projektant:	Vypracoval:	PROEKO Environmentálne služby	
RNDr. Barošová H.	Ing. Sakala J.	Prevzaté z PD		
Investor: BGV Enviro s.r.o.				
Stavba: **Cukrárenská výroba NESTVILLE**			Stupeň:	Zámer
			Dátum:	03 / 2016
Názov: **Pôdorys 1.NP - nový stav**			Mierka:	M = 1 : 150
			Číslo prílohy:	EK - 05