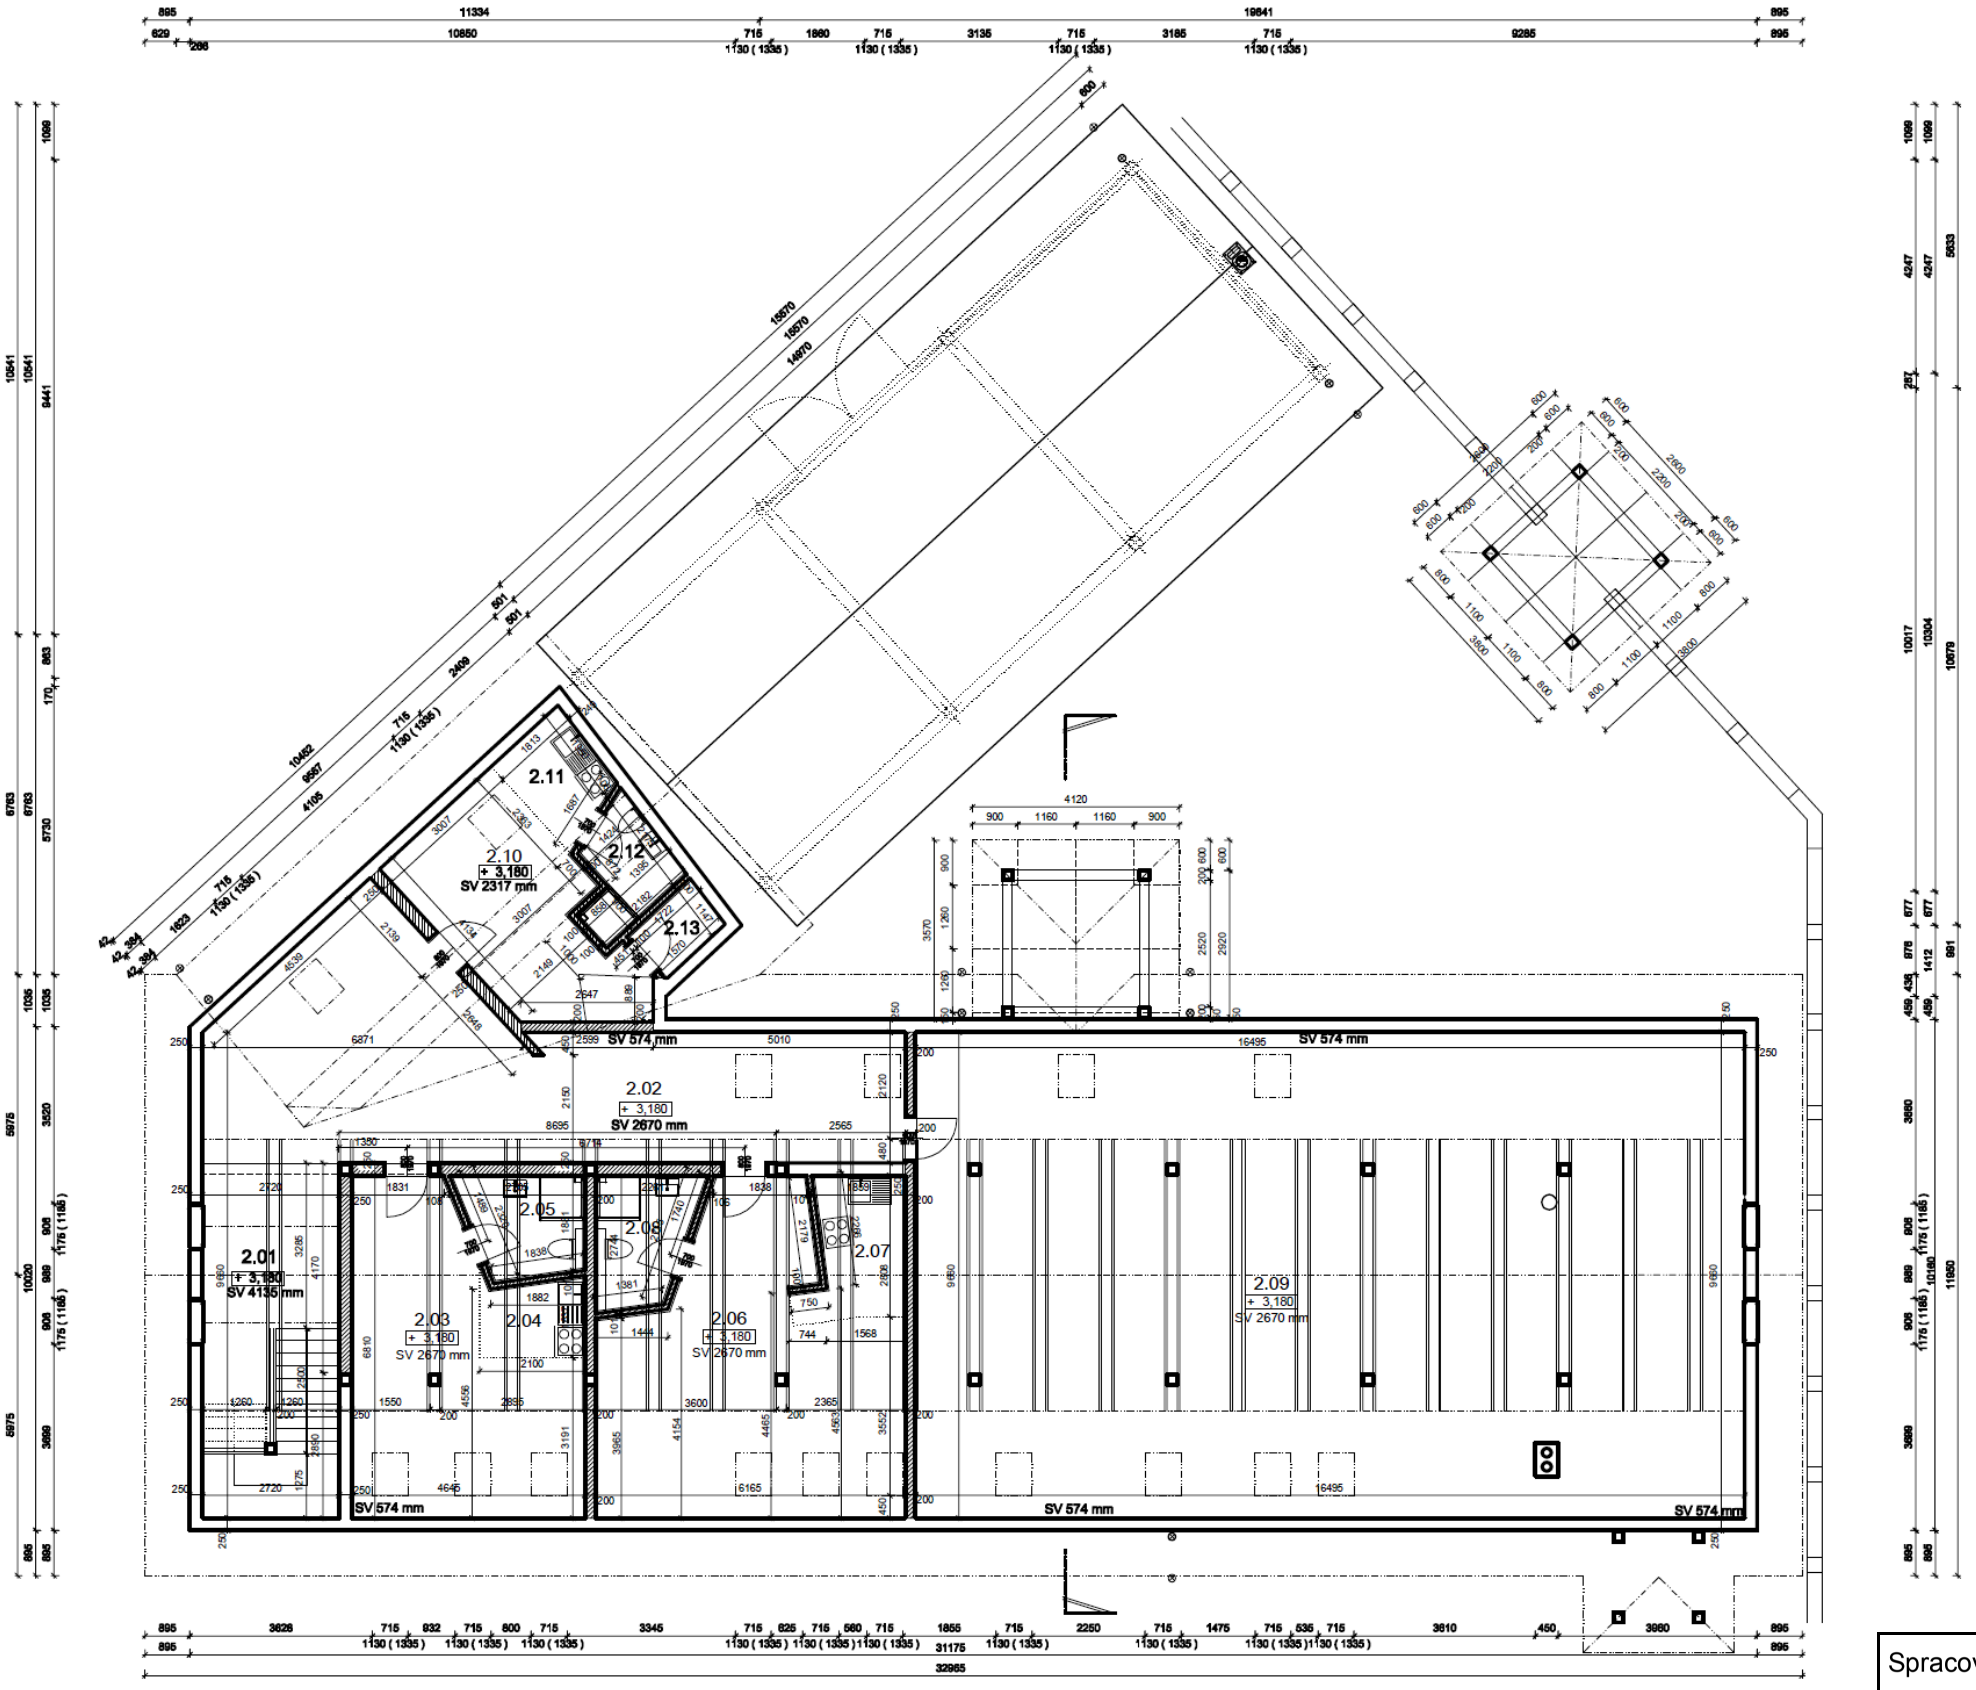


LEGENDA MIESTNOSTI II.NP

OZN.	UCEL MIESTNOSTI	m²	PODLAHA	STENY, STROP	POZNAMKA
2.01	SCHODIŠTE	19,20	DREVENNÁ PLAV		
2.02	GALERIA	45,73	DREVENNÁ PLAV		
2.03	KANCELARIA	23,32	DREVENNÁ PLAV		
2.04	KUCHYNSKÝ KÚT	3,06	DREVENNÁ PLAV		
2.05	HYGIEN. ZARIADENIE	4,41	KERAMICKÁ	ŠTUKOVÁ OMIETKA + MALBA, KER. OBKLAD v 2670 mm	
2.06	KANCELARIA	30,92	DREVENNÁ PLAV		
2.07	KUCHYNSKÝ KÚT	5,07	DREVENNÁ PLAV		
2.08	HYGIEN. ZARIADENIE	4,58	KERAMICKÁ	ŠTUKOVÁ OMIETKA + MALBA, KER. OBKLAD v 2670 mm	
2.09	PODKROVIE	159,34	DREVENNÁ PLAV		
2.10	UPRATOVAČKA	14,55	DREVENNÁ PLAV		
2.11	KUCHYNSKÝ KÚT	3,65	DREVENNÁ PLAV		
2.12	HYGIEN. ZARIADENIE	3,34	KERAMICKÁ	ŠTUKOVÁ OMIETKA + MALBA, KER. OBKLAD v 2670 mm	
2.13	EKONOMAT	1,78	KERAMICKÁ	ŠTUKOVÁ OMIETKA + MALBA, KER. OBKLAD v 2670 mm	

LEGENDA HMOT

POVODNE MURIVO Z DREVENNÝCH HRANOLOV

NAVRHOVANÉ MURIVO Z DREVENNÝCH HRANOLOV

POZNÁMKA

- VŠETKY VÝŠKOVÉ A DĹŽKOVÉ ROZMERY KONTROLOVAŤ POČAS PRIEBEHU PRÁC NA STAVBE
- STAVEBNÉ ÚPRAVY /PRESTUPY,PRIERAZY,DRÁŽKY,NIKY,DILATÁCIE/ JE NUTNÉ KONFRONTOVAŤ S JEDNOTLIVÝMI PROFESIAMI
- PRED OBJEDNANÍM POUŽITÝCH MATERIÁLOV JE POTREBNÉ PRESNE ZAMERAŤ ZHOTOVITEĽOM SKUTOČNÉ ROZMERY NA STAVBE A SKONTROLOVAŤ POČET VYKÁZANÝCH PRVKOV
- DO KONŠTRUKCIÍ JE MOŽNÉ ZABUDOVAŤ IBA MATERIÁLY SO ZARUČENÝMI KONŠTRUKČNÝMI A TECHNICKÝMI VLASTNOSŤAMI A OSVEDČENÝM CERTIFIKÁTOM KVALITY !
- PROJEKTANT NENESIE ŽIADNÚ ZODPOVEDNOSŤ ZA ZMENY USKUTOČNENÉ BEZ JEHO SÚHLASU
- ZHOTOVITEĽ JE POVINNÝ O ZISTENÝCH CHYBÁCH V DOKUMENTÁCII NEODKLADNE INFORMOVAŤ PROJEKTANTA
- POČAS STAVEBNÝCH PRÁC DODRŽIAVAŤ PREDPISY BPPOZ , STN, ZÁKONA č. 50/1976 ZB A SÚVISIACICH VYHLÁSIEK

± 0,000 = 534,50

Spracovateľ EIA:	Zodpoved. projektant:	Vypracoval:	PROEKO Environmentálne služby
RNDr. Barošová H.	Ing. Sakala J.	Prevzaté z PD	
Investor: BGV Enviro s.r.o.			
Stavba: **Cukrárenská výroba NESTVILLE**		Stupeň:	Zámer
		Dátum:	03 / 2016
Názov: **Pôdorys 2.NP, podkrovia - nový stav**		Mierka:	M = 1 : 150
		Číslo prílohy:	EK - 06