

LEGENDA HMOT


- ⓐ ZÁKLADNÁ PLOCHA - DREVENNÁ - FARBA PRÍRODNÁ
- ⓑ STOLÁRSKE VÝROBKY - VÝPLNE OTVOROV - DREVENNÉ Z EUTOPROFILOV, ODTIEŇ PRÍRODNÝ
- ⓒ TESÁRSKE KONŠTRUKCIE - ODTIEŇ DUB PRÍRODNÝ
- ⓓ STREŠNÁ KONŠTRUKCIA - KRYTINA PLASTOVÁ EUREKO DDS I - FARBA ČIERNA
- ⓔ KOMÍNOVÉ TELESO - OBKLAD KAMENNY
- ⓕ KLAMPIARSKÉ KONŠTRUKCIE DAŽĎOVÉ ZVODY,OPLECHOVANIE OKIEN, NA STRECHE (ÚŽLABIA, OPLECHOVANIE KOMÍNA) - PLECH AL. LAKOVANÝ hr. 0,63 - FARBA ŠEDOČIERNA RAL 7016
- ⓖ ZÁMOČNÍCKE VÝROBKY NÁTER POLYURETANOVOU FARBOU ODTIEŇ ŠEDO ČIERNY RAL 7016

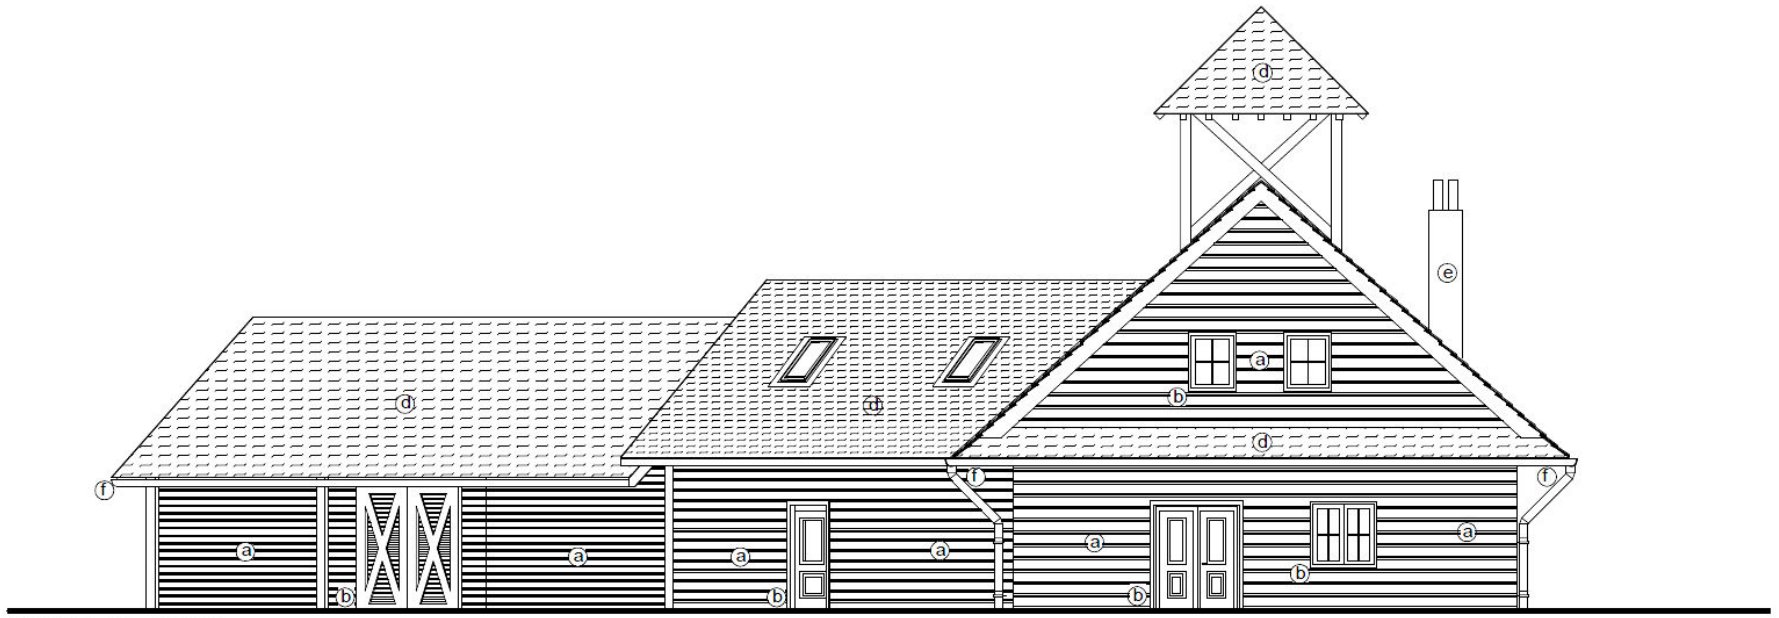

POHĽAD ČELNÝ - SEVERNÝ

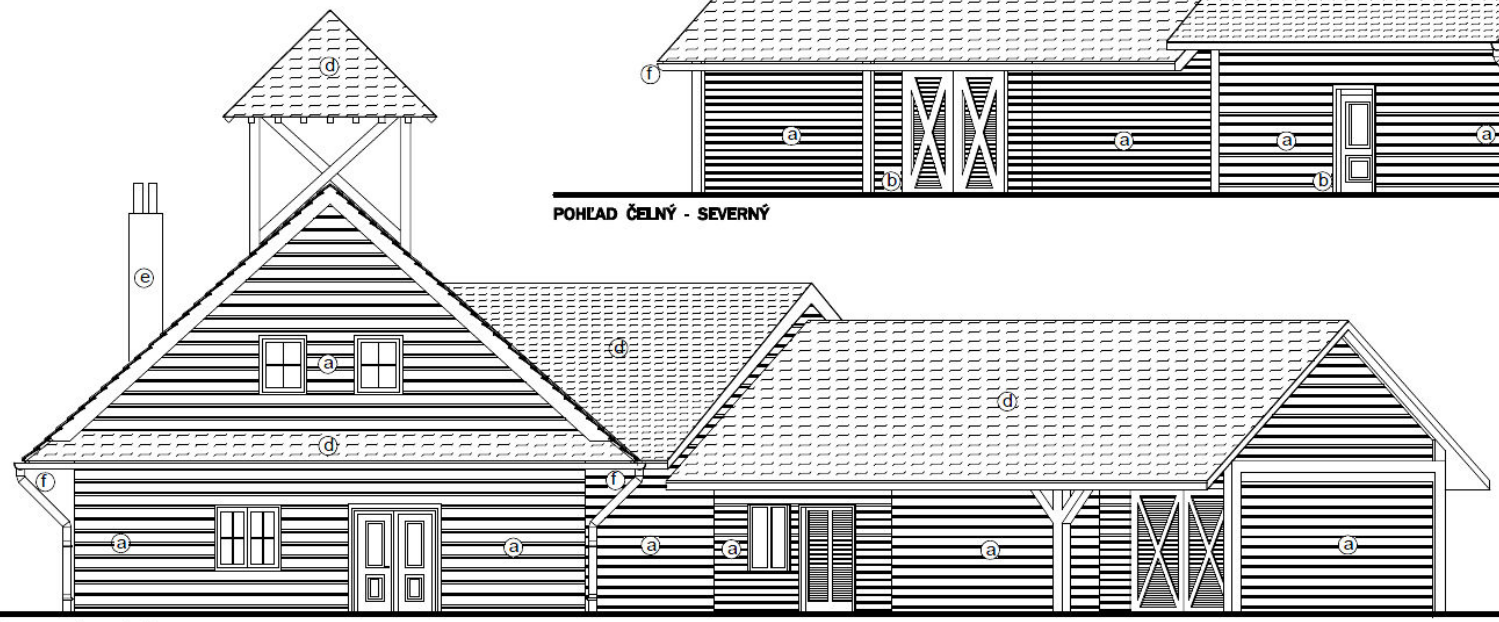

POHĽAD ZADNÝ - JUŽNÝ

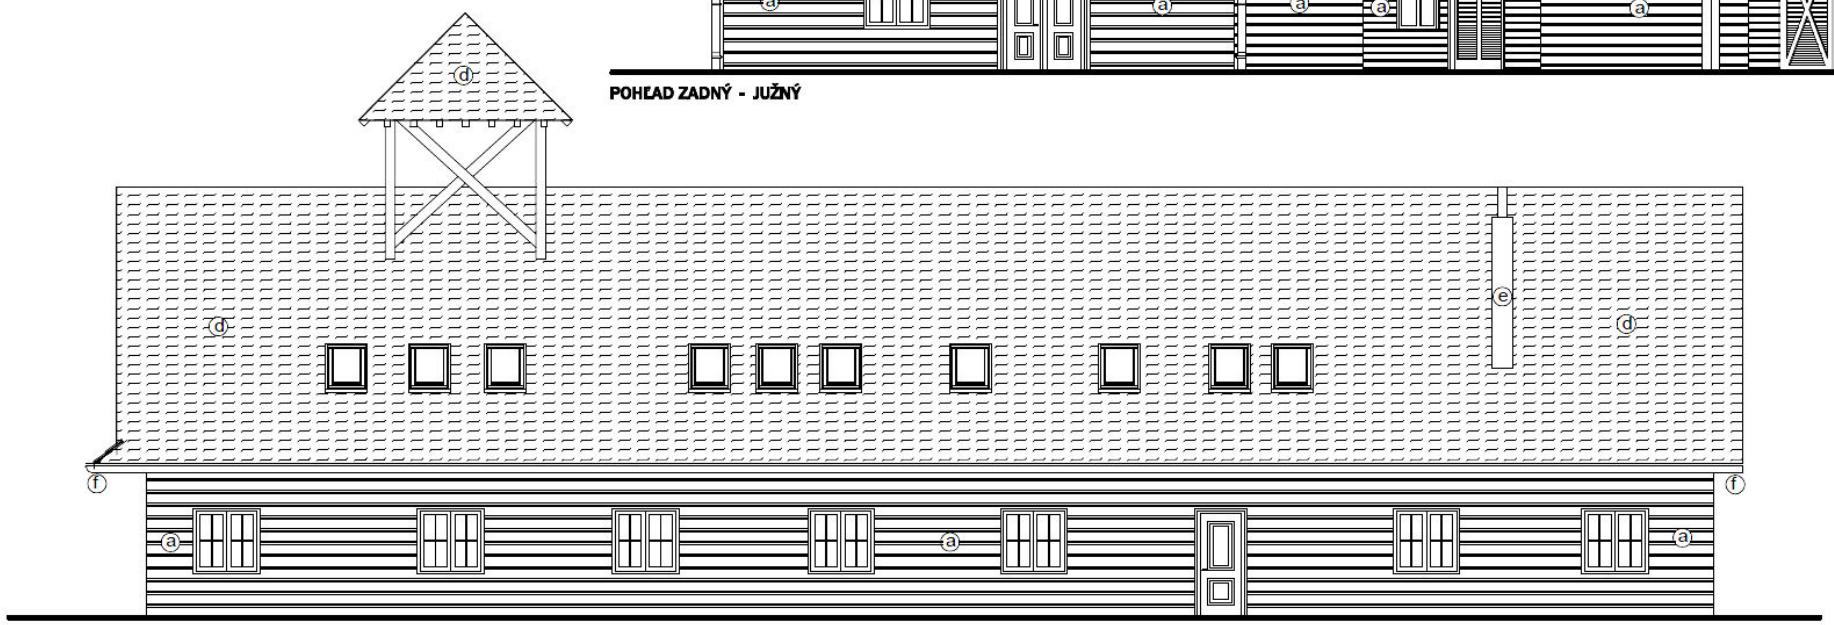

POHĽAD BOČNÝ - ZÁPADNÝ

Spracovateľ EIA:	Zodpoved. projektant:	Vypracoval:	PROEKO Environmentálne služby
RNDr. Barošová H.	Ing. Sakala J.	Prevzaté z PD	
Investor: BGV Enviro s.r.o.			
Stavba: **Cukrárenská výroba NESTVILLE**		Stupeň:	Zámer
		Dátum:	03 / 2016
Názov: **Pohľady**		Mierka:	M = 1 : 150
		Číslo prílohy:	EK - 07