



ÚZEMNÝ PLÁN MESTA
LUČENEC
ZMENY A DOPLNKY č. 31

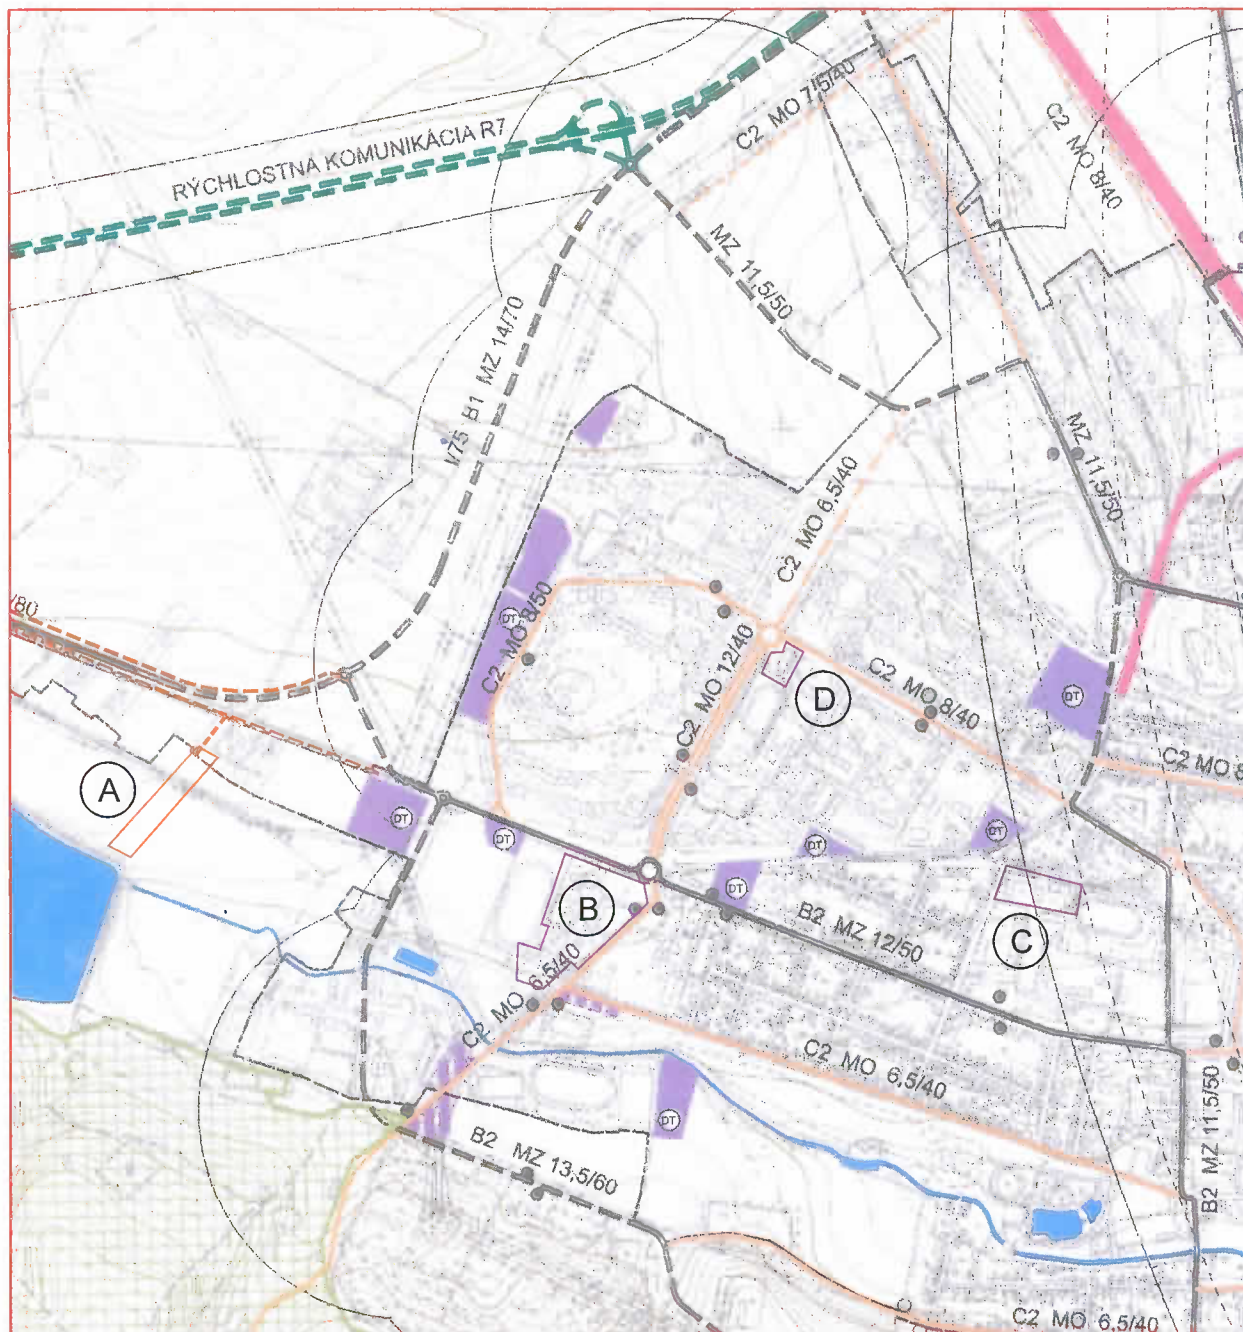

STAV	NÁVRH	VÝHĽAD
		HRANICA SPRÁVNÉHO ÚZEMIA MESTA
		HRANICA ZASTAVANÉHO ÚZEMIA
		HRANICA PAMIATKOVEJ ZÓNY MESTA
		HRANICA OCHRANNÉHO PÁSMIA
		HRANICA DOBYVACIEHO PRIESTORU
VEREJNÉ DOPRAVNÉ A TECHNICKÉ VYBAVENIE ÚZEMIA		
		OP VZLETOVÝCH A PŘIBLIŽOVACÍCH PRIESTOROV
		RÝCHLOSTNÉ KOMUNIKÁCIE R2 A R7
		CESTY I. TRIEDY MIESTNE ZBERNÉ KOMUNIKÁCIE TRIEDY B1
		CESTY II. TRIEDY A MIESTNE ZBERNÉ KOMUNIKÁCIE TRIEDY B2
		MIESTNE OBSLUŽNÉ KOMUNIKÁCIE TRIEDY C2 A C3
		KOMUNIKÁCIE KLUDOVÉ A PEŠIE ZÓNY
		ÚZEMIE ŽELEZNIČNÝCH TRATÍ
		PLOCHY DOPRAVNÉHO A TECHNICKÉHO VYBAVENIA ÚZEMIA
		ZASTÁVKY MHD A IZOCHRŇNÝ ICH DOSTUPNOSTI
		ÚZEMIE ZMIEŠANÉ CENTRÁLNE
		LESY
		VODNÉ TOKY A VODNÉ PLOCHY

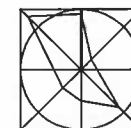

OBSTARÁVATEL:	MESTO LUČENEC
AKCIA:	ÚZEMNÝ PLÁN MESTA LUČENEC ZMENY A DOPLNKY č.31
ZODP. PROJEKTANT:	ING. ARCH. ERIK KLAUBERT
VYPRACOVAL:	ING. ARCH. ERIK KLAUBERT
DÁTUM:	FEBRÁR 2016
NÁZOV VÝKRESU:	VEREJNÉ DOPRAVNÉ VYBAVENIE ÚZEMIA

Číslo výkresu:
6
MIERKA:
1:10 000