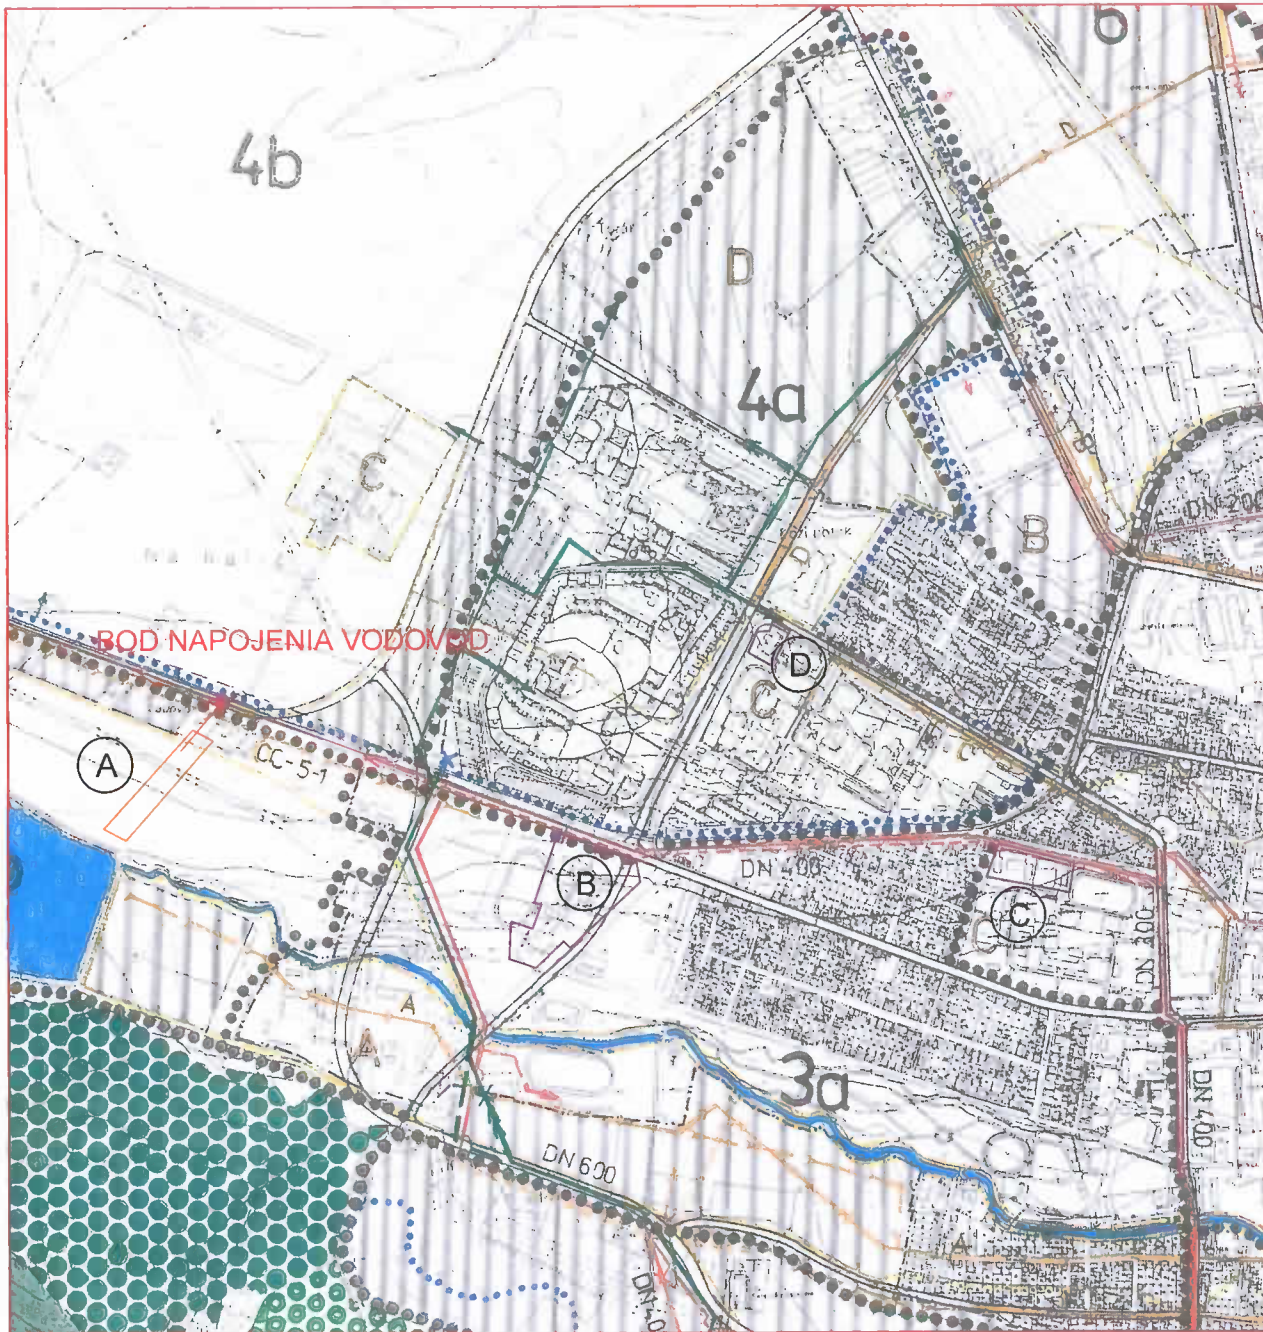
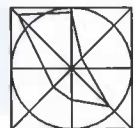


ÚZEMNÝ PLÁN MESTA
LUČENEC
ZMENY A DOPLNKY č. 31

[illegible]

OBSTARÁVATEL	MESTO LUČENEC
AKCIA:	ÚZMENÝ PLÁN MESTA LUČENEC ZMENY A DOPLNKY č.31
ZODP. PROJEKTANT	ING. ARCH. ERIK KLAUBERT
VYPRACOVAL	ING. ARCH. ERIK KLAUBERT
DÁTUM.	FEBRUÁR 2016
NÁZOV VÝKRESU	NÁVRH VODNÉHO HOSPODÁRSTVA

Číslo
výkresu:

7

MIERKA

1:10 000