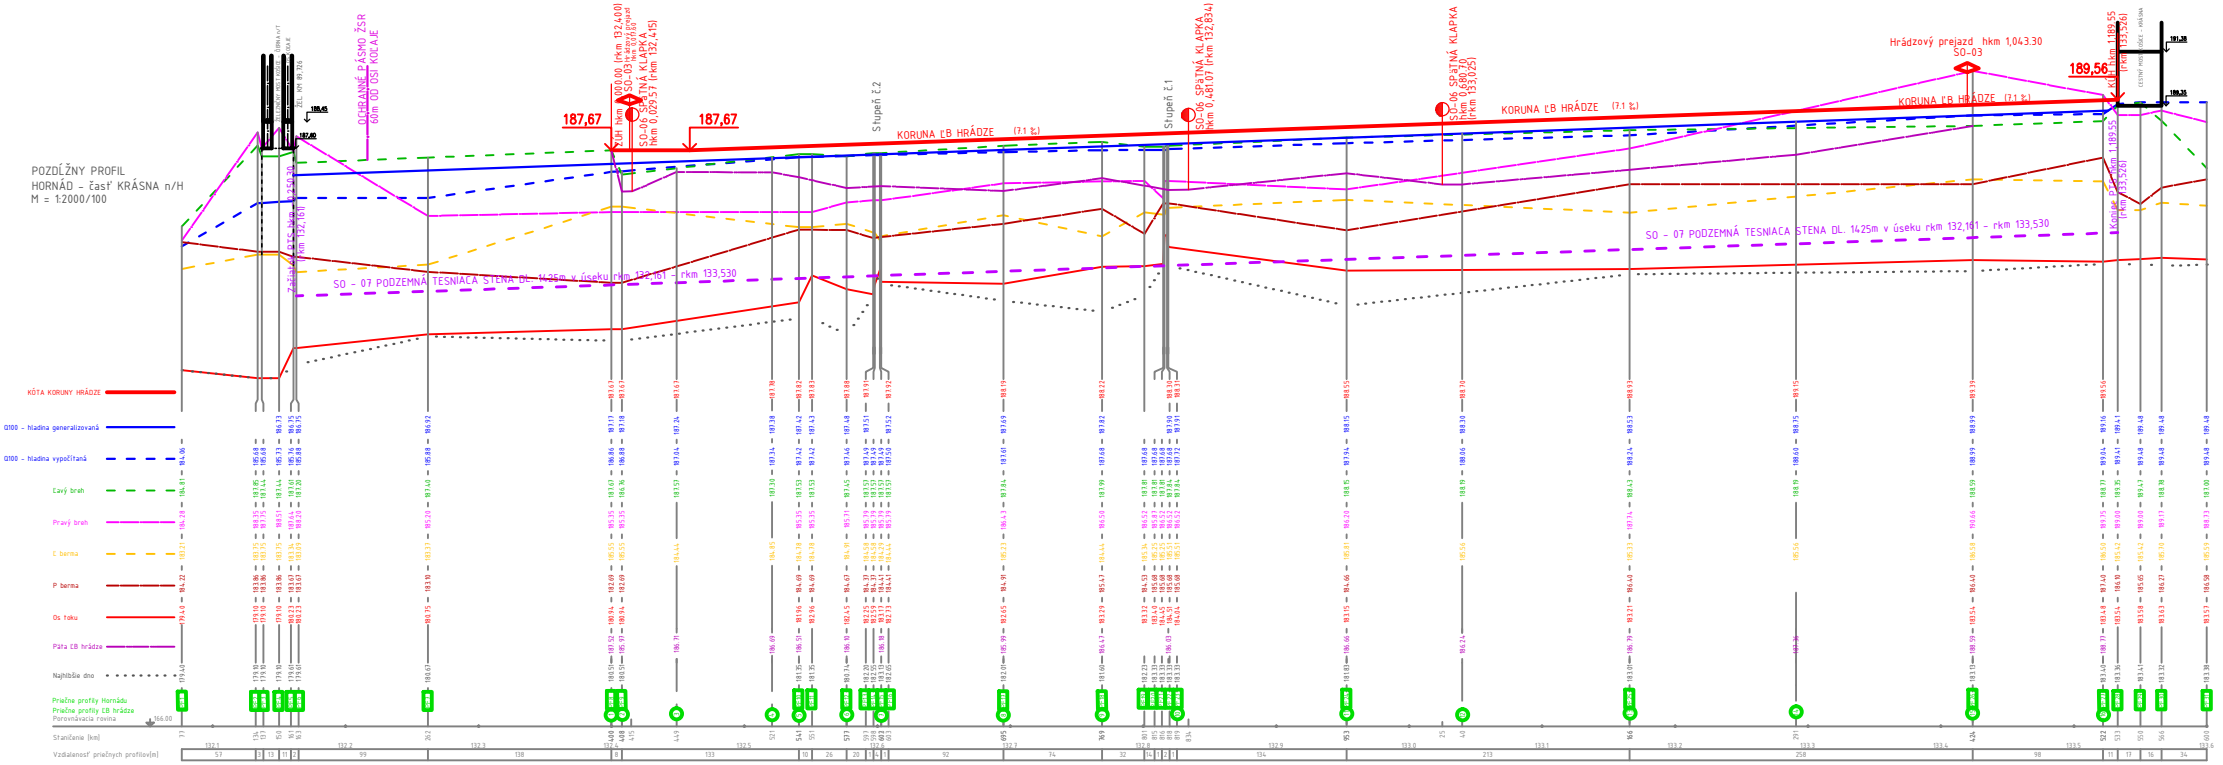

POZDĺŽNY PROFIL
HORNÁD - časť KRÁSNA n/H
M = 1:2000/100
OCHRANNÉ PÁSMO ŽSR
60m OD OSI KOĽAJE
187,67
187,67
KORUNA ĽB HRÁDZE (7,1 %)
Stupeň č.2
Stupeň č.1
SO-06 SPÄTNÁ KLAPKA
hkm 0,481.07 (rkm 132,834)
SO-06 SPÄTNÁ KLAPKA
hkm 0,680.70
(rkm 133,025)
Hrádzový prejazd hkm 1,043.30
SO-03
189,56
SO - 07 PODZEMNÁ TESNIACA STENA DL. 1425m v úseku rkm 132,161 - rkm 133,530
KÓTA KORUNY HRÁDZE
Q100 - hladina generalizovaná
Q100 - hladina vypočítaná
Ľavý breh
Pravý breh
Ľ berma
P berma
Os toku
Pata ĽB hrádze
Najhlbšie dno
Priečne profily Hornádu
Priečne profily ĽB hrádze
Porovnávacia rovina
Staničenie [km]
Vzdialenosť priečnych profilov[m]