
SITUÁCIA 1:1000

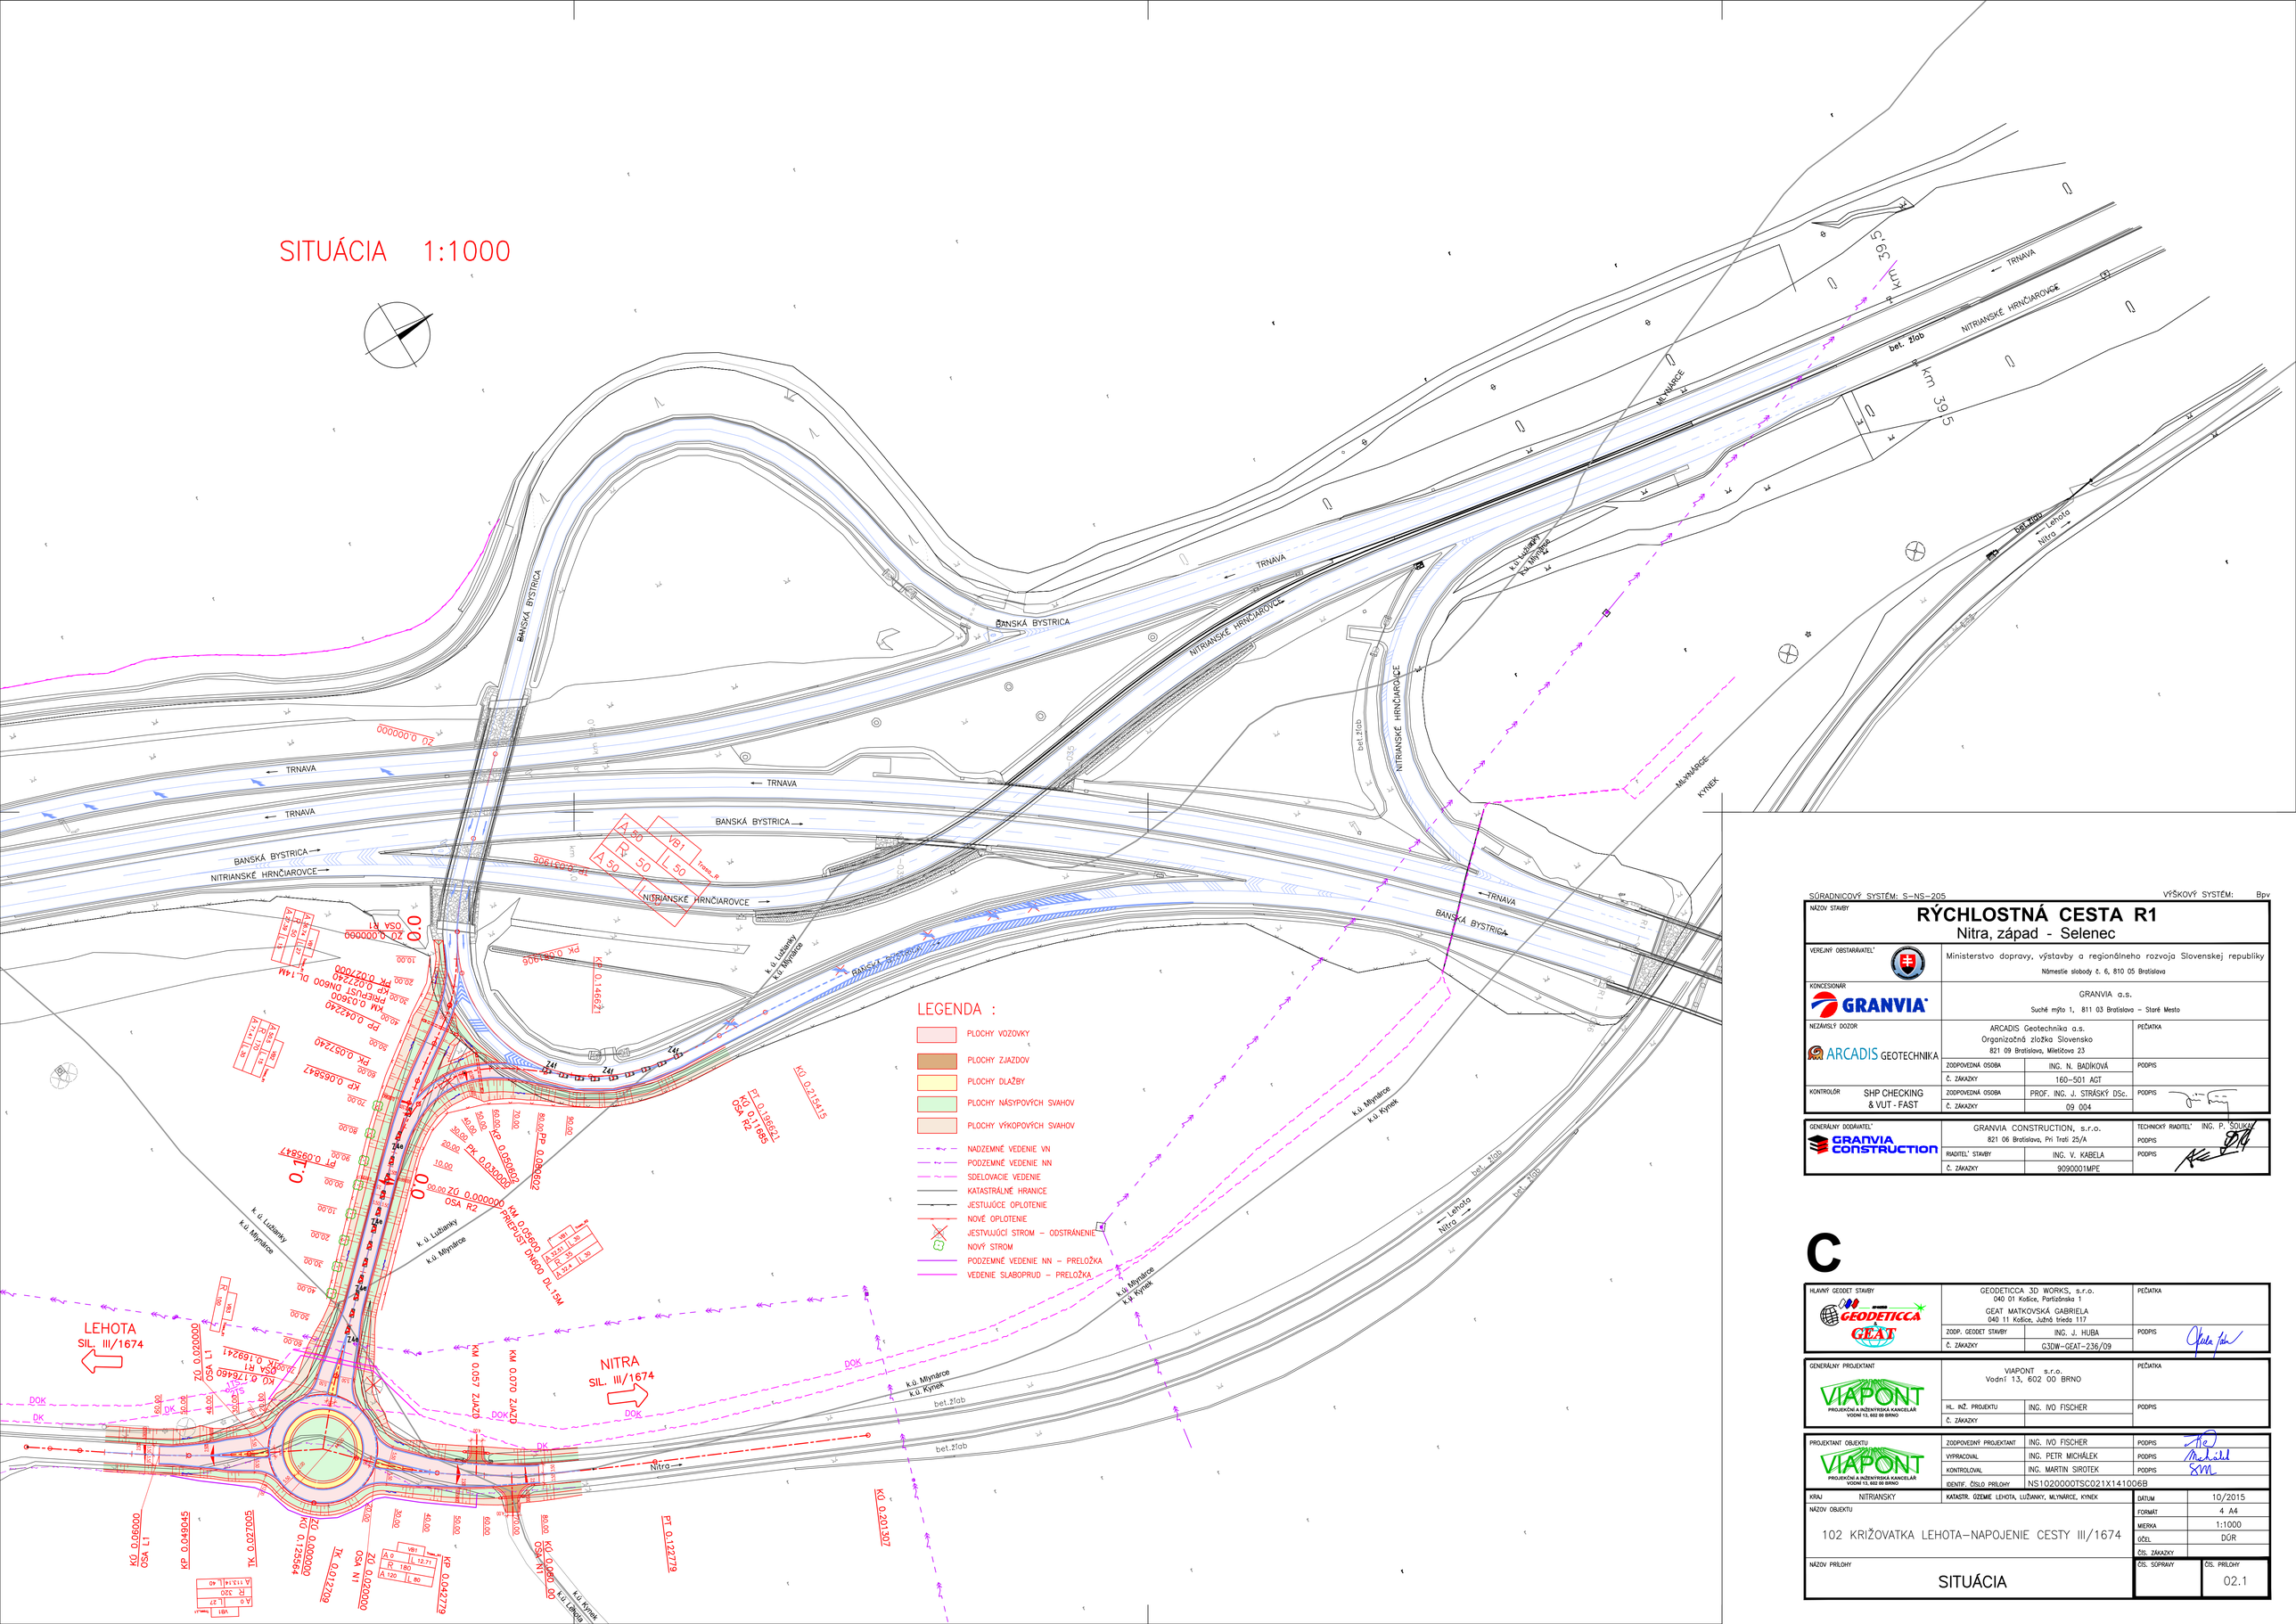

SÚRADNICOVÝ SYSTÉM: S-NS-205 VÝŠKOVÝ SYSTÉM: Bpv

NÁZOV STAVBY

RÝCHLOSTNÁ CESTA R1

Nitra, západ - Selenec

VEREJNÝ OBSTARÁVATEĽ	Ministerstvo dopravy, výstavby a regionálneho rozvoja Slovenskej republiky Námestie slobody č. 6, 810 05 Bratislava		
KONCESIONÁR	GRANVIA a.s. Suché mýto 1, 811 03 Bratislava – Staré Mesto		
NEZÁVISLÝ DOZOR	ARCADIS Geotechnika a.s. Organizačná zložka Slovensko 821 09 Bratislava, Milečkova 23		PEČIATKA
	ZODPOVEDNÁ OSOBA	ING. N. BADÍKOVÁ	PODPIS
	Č. ZÁKAZKY	160–501 AGT	
KONTROLÓR SHP CHECKING & VUT - FAST	ZODPOVEDNÁ OSOBA	PROF. ING. J. STRÁSKÝ DSc.	PODPIS
	Č. ZÁKAZKY	09 004	
GENERÁLNY DODÁVATEĽ	GRANVIA CONSTRUCTION, s.r.o. 821 06 Bratislava, Pri Trati 25/A		TECHNICKÝ RADITEĽ: ING. P. ŠOLIAK PODPIS
	RIADITEĽ STAVBY	ING. V. KABELA	PODPIS
	Č. ZÁKAZKY	9090001MPE	

C

HLAVNÝ GEODET STAVBY	GEODETICCA 3D WORKS, s.r.o. 040 01 Košice, Partizánska 1 GEAT MATKOVSKÁ GABRIELA 040 11 Košice, Južná trieda 117		PEČIATKA
	ZODP. GEODET STAVBY	ING. J. HUBA	PODPIS
	Č. ZÁKAZKY	G3DW–GEAT–236/09	
GENERÁLNY PROJEKTANT	VIAPONT s.r.o. Vodní 13, 602 00 BRNO		PEČIATKA
	HL. INŽ. PROJEKTU	ING. IVO FISCHER	PODPIS
	Č. ZÁKAZKY		
PROJEKTANT OBJEKTU	ZODPOVEDNÝ PROJEKTANT	ING. IVO FISCHER	PODPIS
	VYPRACOVAL	ING. PETR MICHÁLEK	PODPIS
	KONTROLOVAL	ING. MARTIN SIROTEK	PODPIS
	IDENTIF. ČÍSLO PRÍLOHY	NS1020000TSC021X141006EB	
KRAJ NITRIANSKY	KATASTR. ÚZEMIE LEHOTA, ĽUDANKY, MLYNÁRCE, KYNEK		DÁTUM 10/2015
NÁZOV OBJEKTU	102 KRIŽOVATKA LEHOTA–NAPOJENIE CESTY III/1674		FORMÁT 4 A4 MIERKA 1:1000 ÚČEL DÚR ČÍS. ZÁKAZKY
NÁZOV PRÍLOHY	SITUÁCIA	ČÍS. SÚPRAVY	ČÍS. PRÍLOHY 02.1