


(podklad: Územný plán regiónu Nitrianskeho kraja, r. 2012)

- hranica katastrálneho územia
- hranica zastavaného územia
- hranica zastavaného územia - návrh
- hranica zastavaného územia - výhľad

Trnavský kraj
okres Hlohovec

Nitriansky kraj

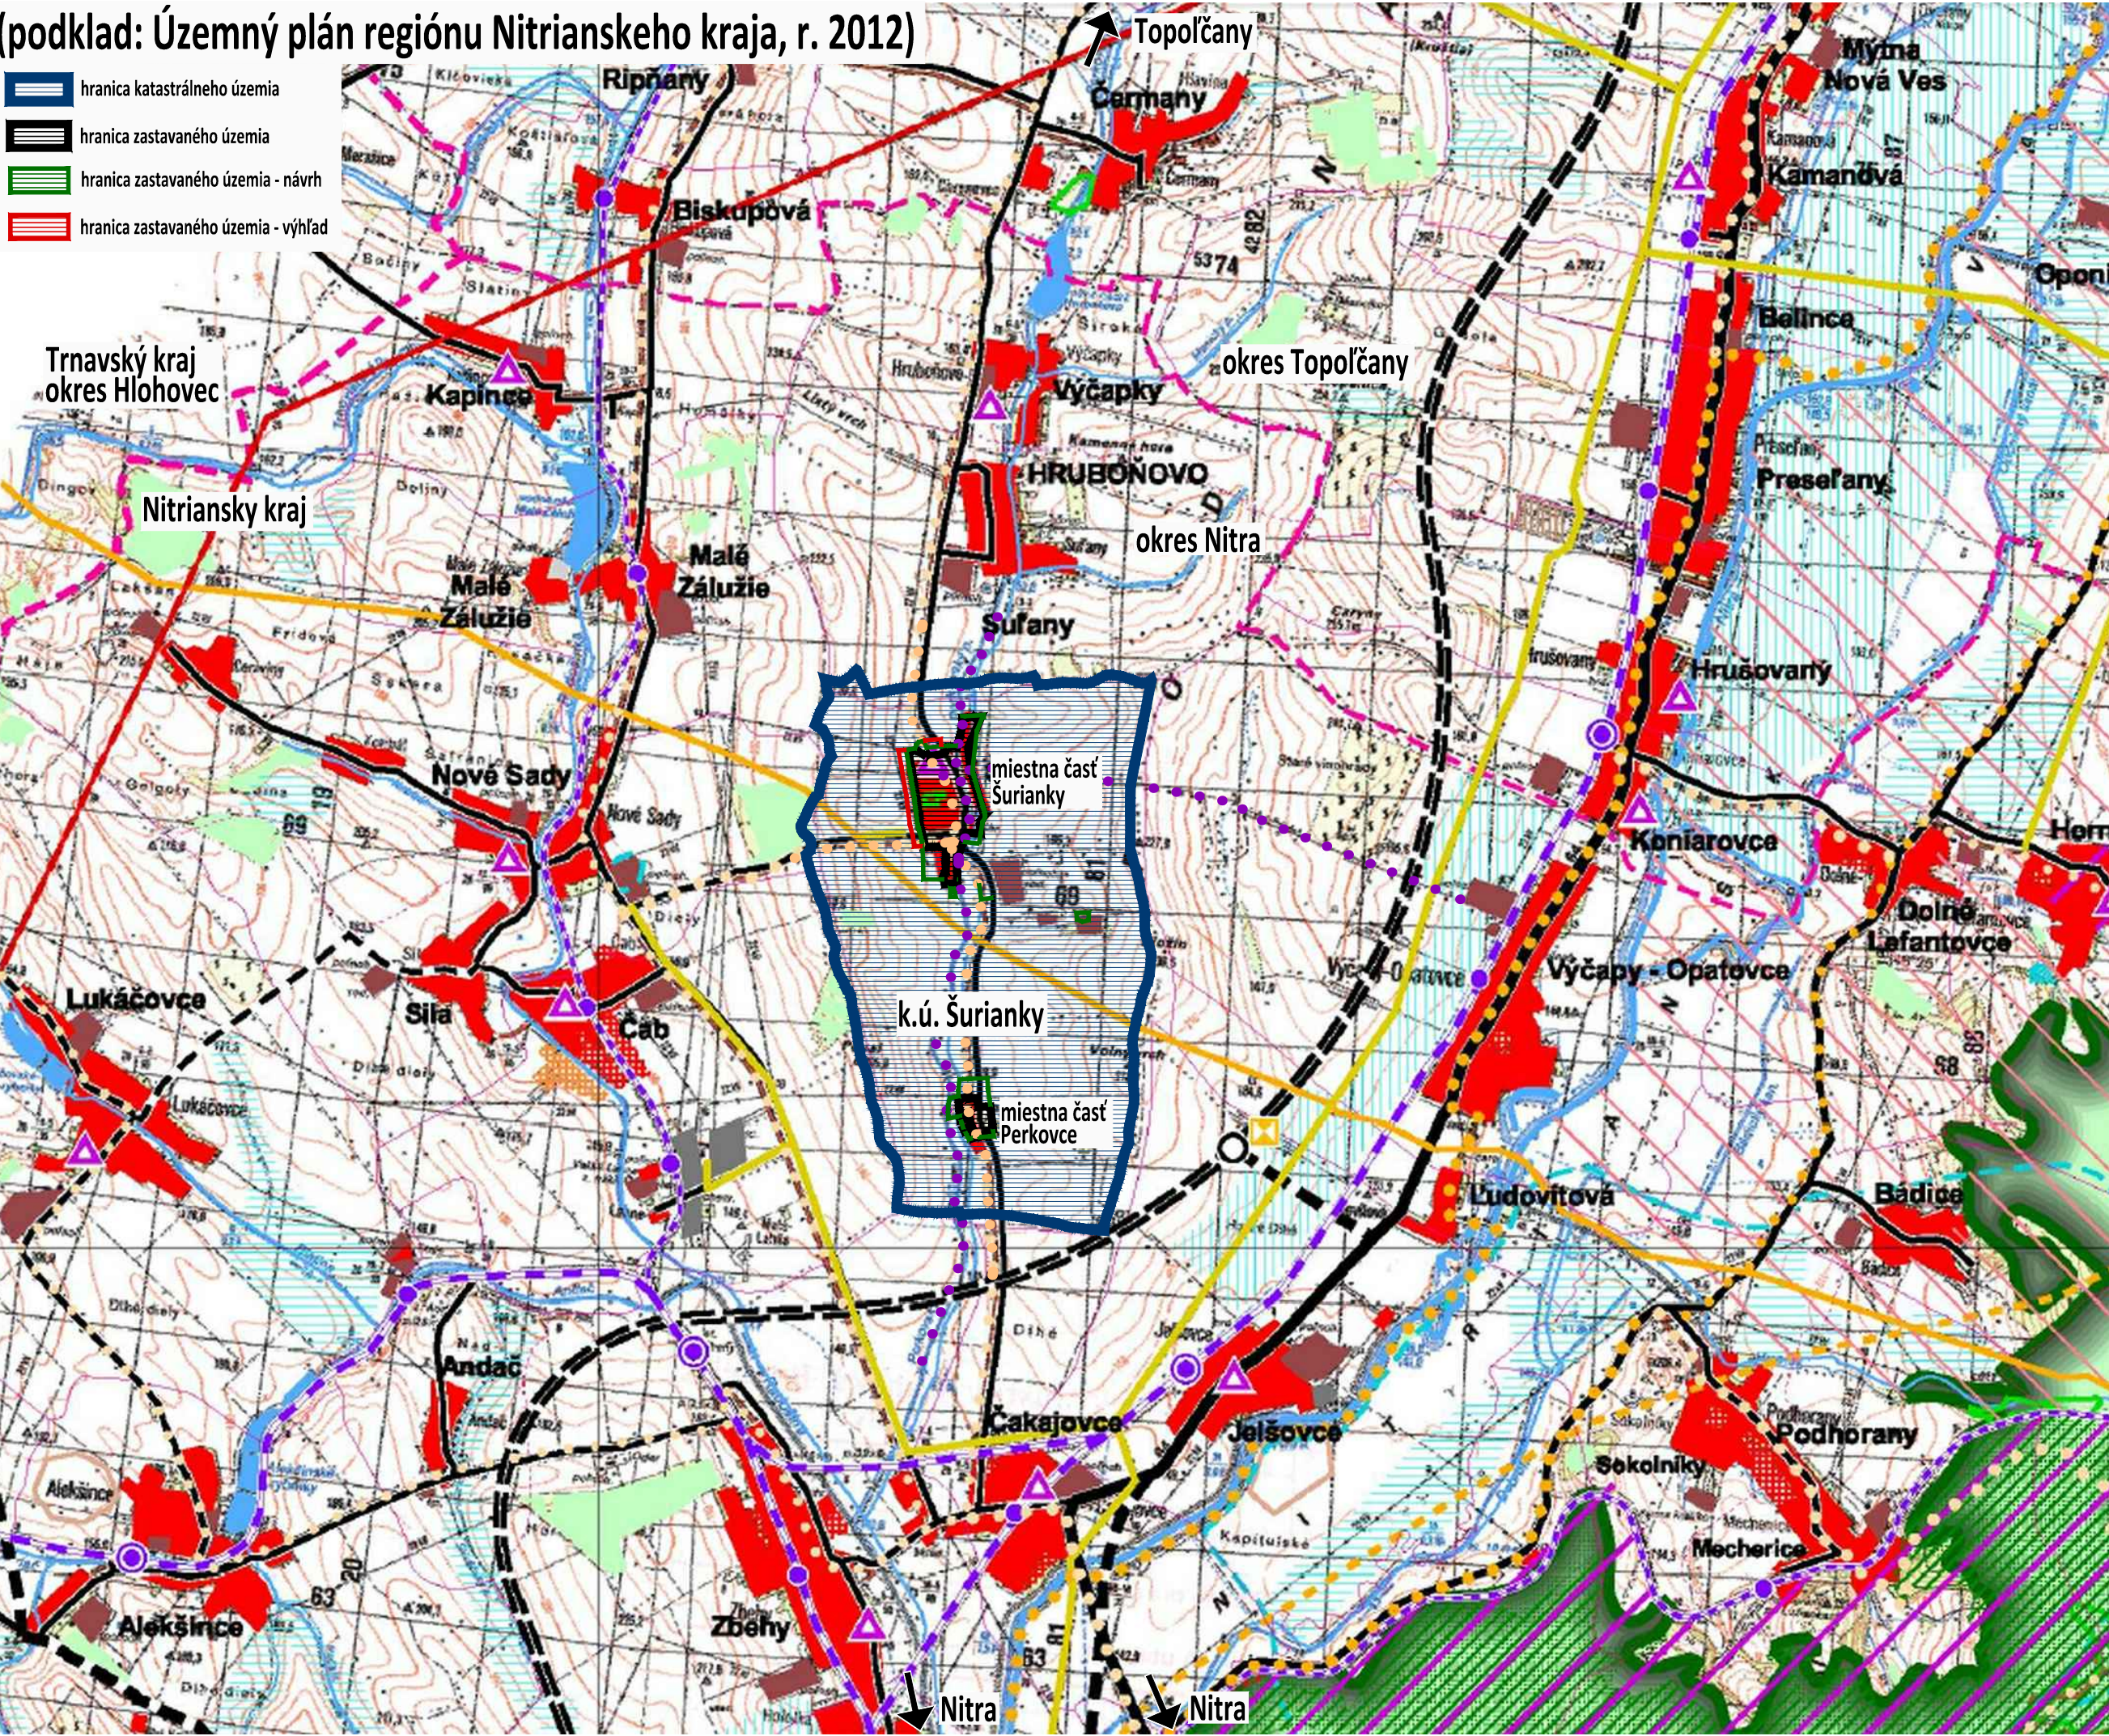

súčasný stav	rozvojové zámery		súčasný stav	rozvojové zámery		súčasný stav	rozvojové zámery	
		hranica Slovenskej republiky			rýchlostná cesta			jadrová elektráreň
		hranica kraja			cesta 1. triedy - štvorpruh			vodná elektráreň
		hranica okresu			cesta 1. triedy			malá vodná elektráreň
		hranica ZUJ			cesta 2. triedy			elektrická stanica 400 kV
		hranica ÚTJ			cesta 3. triedy			elektrická stanica 200 kV
		bytovokomunálna plocha			mestská komunikácia			rozvodňa 400 kV
		občianske vybavenie nadregionálneho a regionálneho významu			mimoúrovňňová križovatka			rozvodňa 110 kV
		rekreácia, cestovný ruch a šport			železničná trať - hlavná			elektrické vedenie 400 kV
		výrobná plocha			železničná trať - vedľajšia			elektrické vedenie 220 kV
		plocha technickej infraštruktúry, dopravy			integrovaný systém RHD			elektrické vedenie 110 kV - vzdušné
		poľnohospodárska výroba			stanica ŽSR			teplovod
		plocha špeciálneho určenia			stanica ŽSR - nesamostatná			ropovod
		plocha špecifickej zelene			zastávka ŽSR			prepúšťacia stanica plynového vedenia
		vodná plocha, tok			pohraničná prechodová stanica			kompresorová stanica plynového vedenia
		lesopark			vodná cesta - Dunaj			plynovod tranzitný
		trávny porast			vodná cesta - Váh			plynovod medzistátny
		močiar, slatina			prístav			plynovod VVTL, VTL
		odvodnenie			kompa			dobývacie priestory
		závlahy			vodné dielo			rašnilisko
		obec s rekreačnou funkciou			prekladisko			chránené ložiskové územie
		hranica rekreačného územného celku			terminál kombinovanej prepravy			ložisko nevýhradených nerastov
		zvernica, obora, bažantnica			hraničný prechod			podzemné zásobníky zemného plynu
		mestská pamiatková rezervácia, PRÚA a jej ochranné pásmo (plánne a navrhované)			letisko			poddolované územie
		pamiatková zóna a jej ochranné pásmo (plánne a navrhované)			ochranné pásmo letiska			územie s výskytom vydobýaných podzemných priestorov
		národná kultúrna pamiatka (hrád, zručina) a jej ochranné pásmo (plánne a navrhované)			medzinárodná cykloturistická trasa (EURO VELO 06)			územie geologickej preskúmanosti
		múzeum, galéria a muzeálne expozície			významná cykloturistická trasa (podľa hierarchie v texte: Z1, Z2, Z3)			seizmické územie
		územie s väzbou na kult.-hist. potenciál			ostatná cykloturistická trasa (podľa hierarchie v texte: Z4, Z5, D1, D2)			územie náchylné na zosuvy
		kultúrno-historický potenciál - väzby na zahraničie			miestna cykloturistická trasa			staré banské dielo
		osídlenie s väzbami na poľnohospodárstvo			maloplošné chránené územie			zdroj znečistenia ovzdušia
		pásmo hygienickej ochrany vodného zdroja			veľkoplošné chránené územie			úložisko rádioaktívnych odpadov
		ochranné pásmo prírodného liečivého zdroja - I. stupňa			ramsarská lokalita			skládka odpadov na odpad, ktorý nie je nebezpečný
		ochranné pásmo prírodného liečivého zdroja - II. stupňa			chránené vtáčie územie			skládka odpadov na inertný odpad
		chránené územie geotermálnej energie			mokrade národného významu			skládka odpadov na nebezpečný odpad
		geotermálny vrt			územie európskeho významu			

ÚZEMNÝ PLÁN - NÁVRH

OBEC ŠURIANKY
OKRES NITRA, NITRIANSKY KRAJ

ŠIRŠIE VZŤAHY

1

OBSTARÁVATEĽ:
ZHOTOVITEĽ:
ODBORNE SPÔSOBILÁ OSOBA NA OBSTARANIE ÚPD:

Obec Šuriansky, Viliam Búcora - starosta obce, Šuriansky 54, 951 26 Šuriansky, 037/7896 863, ousuriansky@stonline.sk
Ing. arch. Janka Privalincová, Azalková 11, 949 01 Nitra, 0905 116 554, jprivalincova@gmail.com
Ing. arch. Gertrúda Čuboňová, Nábřežie mládeže 83, 949 01 Nitra, 0907 642 347, gertruda.cubonova@unsk.sk



MIERKA 1: 50 000

2016