

POHLADY

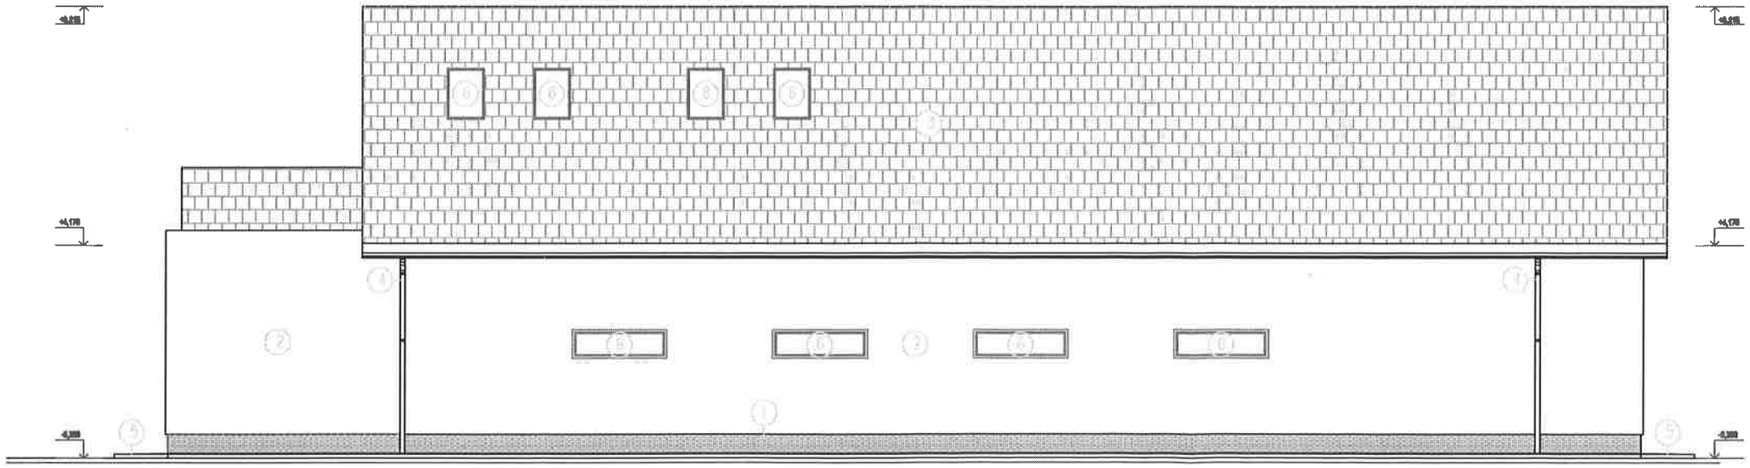

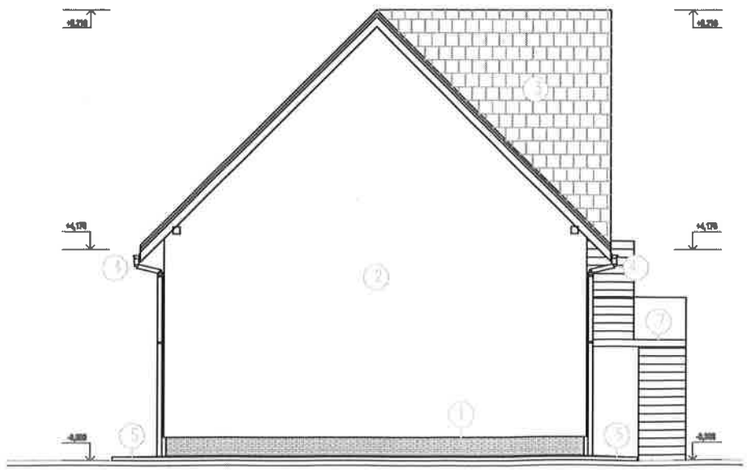



LEGENDA

1. – LÍCOVÉ TEHLY
2. – SILIKÁTOVÁ OMIETKA BAUMIT
3. – STREŠNÁ KRYTINA MEDITERRAN RUNDO
4. – ODKVAPOVÝ ŽLAB A RÚRA
5. – OKAPOVÝ CHODNÍK
6. – VÝPLNE OTVOROV
7. – SCHODISKO
8. – RAMPA

POZNÁMKA

– FARBY POVRCHOVÝCH ÚPRAV FASÁDNYCH PRVKOV URČÍ INVESTOR

±0,000=úroveň vstupu do objektu

ZODP.PROJEKTANT: Ing. Mátis Tibor	HLAVNÝ PROJEKTANT: Ing. Mátis Tibor	VYPRACOVAL: Bc. Enikő Bögiová	
KRAJ: TRNAVSKÝ	OKRES: DUNAJSKÁ STREDA		
INVESTOR: BioFarm DS s.r.o., Hlavná 23/73, Vrakúň 930 25			FORMÁT: 4XA4
NÁZOV: ROZŠÍRENIE PREVÁDZKY NA SPRACOVANIE OVOCIA			DÁTUM: 8/2015
			STUPEŇ: SP
MIESTO: VRAKÚŇ – NEKYJE NA OSTROVE, PČ: 134/1, 127/1, 127/3, 127/5			SADA: / MIERKA: 1:100
ČASŤ: ARCHITEKTÚRA			ČÍSLO VÝKRESU: 6
PREDMET VÝKRESU: POHLADY			