
PODORYS

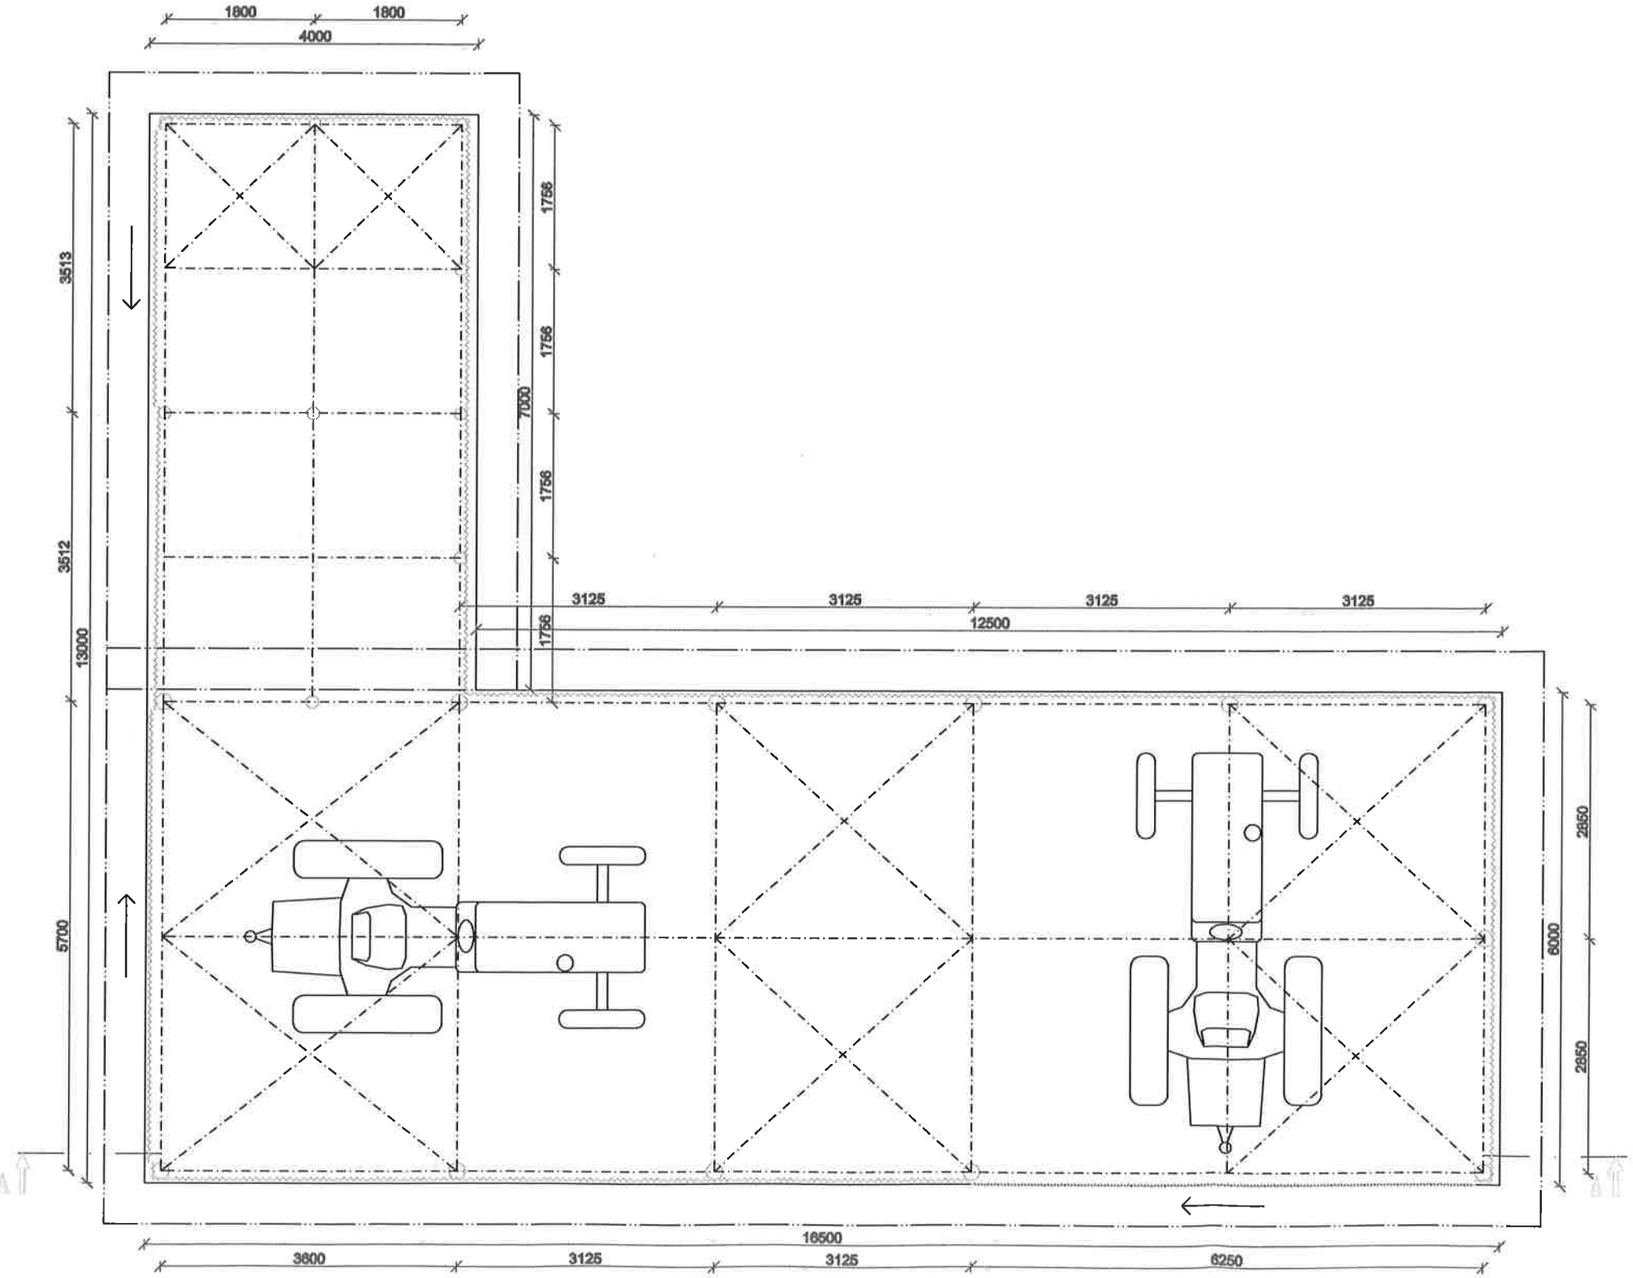

LEGENDA MATERIÁLOV:

OCELOVÁ NOSNÁ KONŠTRUKCIA OPLÁŠTENÁ TRAPEZOVÝM PLECHOM
–presné rozmery konštrukčných prvkov VID. STATIKA!!!

ZODP.PROJEKTANT: Ing. Mátis Tibor	HLAVNÝ PROJEKTANT: Ing. Mátis Tibor	VYPRACOVAL: Bc. Enikő Bógjová	
KRAJ: TRNAVSKÝ	OKRES: DUNAJSKÁ STREDA		
INVESTOR: BioFarm DS s.r.o., Hlavná 23/73, Vrakúň 930 25		FORMÁT: 4XA4	
NÁZOV: ROZŠÍRENIE PREVÁDZKY NA SPRACOVANIE OVOCIA		DÁTUM: 8/2015	
		STUPEŇ: SP	
MIESTO: VRAKÚŇ – NEKYJE NA OSTROVE, PČ: 134/1, 127/1, 127/3, 127/5		SADA:	ČÍSLO VÝKRESU
ČASŤ: ARCHITEKTÚRA		MIERKA: 1:50	
PREDMET VÝKRESU: PODORYS			7